

指定給水装置工事事業者に係る申請書・届出書の提出先(表紙)

水道事業者 殿

平成 30 年 4 月 2 日

申請者 氏名又は名称 **サンキュー工房**
 住所 〒630-0234 **奈良県生駒市萩原町29-6**
 代表者氏名 **松岡正宏**
 電話番号 **0743-84-4818**
 FAX番号 **0743-76-5720**
 メールアドレス **info@sankyu-kobo.com**



下記のとおり、申請書・届出書を提出します。

1. 申請・届出をする書類(ひとつだけの□に✓を入れて下さい)

この「表紙」は、申請書・届出書毎に作成し、各書類の前に付けて下さい。

- ①指定給水装置工事事業者指定申請書～様式第1、別表、様式第2
- ②指定給水装置工事事業者指定事項変更届出書～様式第10
- ③指定給水装置工事事業者廃止・休止・再開届出書～様式第11
- ④給水装置工事主任技術者選任・解任届出書～様式第3

2. 申請・届出をする水道事業者(□に✓を入れてください)

申請・届出をする水道事業者数 2 者

NO.	水道事業者名	チェック	NO.	水道事業者名	チェック	NO.	水道事業者名	チェック	NO.	水道事業者名	チェック
1	奈良市 公営企業管理者	✓	8	御所市 水道事業管理者		15	斑鳩町 水道事業管理者		22	上牧町 水道事業管理者	
2	大和高田市 上下水道事業管理者		9	生駒市 水道事業管理者	✓	16	安堵町 水道事業管理者		23	王寺町 水道事業管理者	
3	大和郡山市 上下水道事業 の管理者		10	香芝市 水道事業管理者 の権限を行う市長		17	川西町 水道事業管理者		24	広陵町 上下水道事業管理者	
4	天理市 上下水道事業 の管理者		11	葛城市 水道事業管理者		18	三宅町 水道事業管理者		25	河合町 水道事業管理者	
5	橿原市 上下水道事業管理者 の権限を行う市長		12	宇陀市 水道事業管理者 の権限を行う市長		19	田原本町 水道事業管理者		26	吉野町 水道事業管理者	
6	桜井市 水道事業管理者		13	平群町 水道事業管理者		20	高取町 水道事業管理者		27	大淀町 上下水道事業管理者	
7	五條市 水道事業管理者		14	三郷町 水道事業管理者		21	明日香村 水道事業管理者		28	下市町 水道事業管理者 の権限を行う町長	

様式第1 (水道法施行規則第18条関係)

指定給水装置工事事業者指定申請書

水道事業者 殿

平成30年4月2日

申請者 氏名又は名称

サンキュー工房

住所

〒630-0234 奈良県生駒市萩原町29-6

代表者氏名


松岡 正宏



水道法第16条の2第1項の規定による指定給水装置工事事業者の指定を受けたいので、同法第25条の2第1項の規定に基づき次のとおり申請します。

役員（業務を執行する社員、取締役又はこれらに準ずる者）の氏名	
フリガナ 氏名	フリガナ 氏名
事業の範囲	給排水事業
機械器具の名称、性能及び数	別表のとおり

(備考) この用紙の大きさは、日本工業規格A列4番とすること。

当該給水区域で給水装置工事の事業を行う事業所の名称	サニキュ-工房
上記事業所の所在地	郵便番号 630-0234 住所 奈良県生駒市萩原町29-6 電話番号 0743-84-4818 FAX番号 0743-76-5720 メールアドレス info@sankyu-kobo.com
上記事業所で選任されることとなる給水装置工事主任技術者の氏名	給水装置工事主任技術者免状の交付番号
 松岡正宏	第286728号

当該給水区域で給水装置工事の事業を行う事業所の名称	
上記事業所の所在地	
上記事業所で選任されることとなる給水装置工事主任技術者の氏名	給水装置工事主任技術者免状の交付番号

(備考) この用紙の大きさは、日本工業規格A列4番とすること。

機 械 器 具 調 書

平成 30 年 4 月 2 日 現在

種 別	名 称	型式、性能	数 量	備 考
管の切断用の 機械器具	パイプカッター	PC-50	2	
	金切りのこ		1	
	堀じカッター Rex マニテス 180WS	VC34ED XB180WS	1	
管の加工用の 機械器具	ねじ切り	Rex N-80A II	1	
	やすり		1	
管の接合用の 機械器具	トーチランプ	ガスボンベ式	2	
	パイプレンチ スパナ	PU-150	4	
水圧テストポンプ	手動式テスト	T-508	1	

(注) 種別の欄には「管の切断用の機械器具」、「管の加工用の機械器具」、「接合用の機械器具」、「水圧テストポンプ」の別を記入すること。

(備考) この用紙の大きさは、日本工業規格A列4番とすること。

様式第2 (水道法施行規則第18条及び第34条関係)

誓 約 書

指定給水装置工事事業者申請者及びその役員は、水道法第25条の3第1項第3号イからホまでのいずれにも該当しない者であることを誓約します。


平成30年4月2日

申請者

氏名又は名称

住 所

代表者氏名

サニキュー工房
奈良県生駒市萩原町29-6
松岡正宏 

水道事業者 殿

(備考) この用紙の大きさは、日本工業規格A列4番とすること。

※両面に施してあります。

住民票

(1枚中1枚目)

奈良県生駒市		個人番号	(省略)	住民票コード	(省略)
氏名	まつおか まさひろ 松岡 正宏				
生年月日	昭和42年 8月 8日	性別	男	続柄	世帯主
世帯主	松岡 正宏				
住所	萩原町2-9番地6	住所を定めた年	平成15年12月16日	転入年月日	平成15年12月16日
	前住所	大阪府東大阪市今米1丁目5番35号 美杜里ハイム II号館302号			
本籍	大阪府東大阪市吉田8丁目3番		筆頭者	松岡 正宏	から転入
転出先					転出
備考	通知				

この写しは、住民票の原本と相違ないことを証明します。

平成30年 3月31日

奈良県生駒市長 小紫 雅史



29209201803315000000000000100003489510000373110100068070001001

本書には不正防止処理を

本館に提出し、提出後

給水装置工事主任技術者証




免状番号 第286728号
免状交付日 平成29年1月24日
本籍 大阪府
氏名 松岡正宏
生年月日 昭和42年8月8日

写真の書換え期限
平成39年1月30日

公益財団法人 給水工事技術振興財団理事長




Google

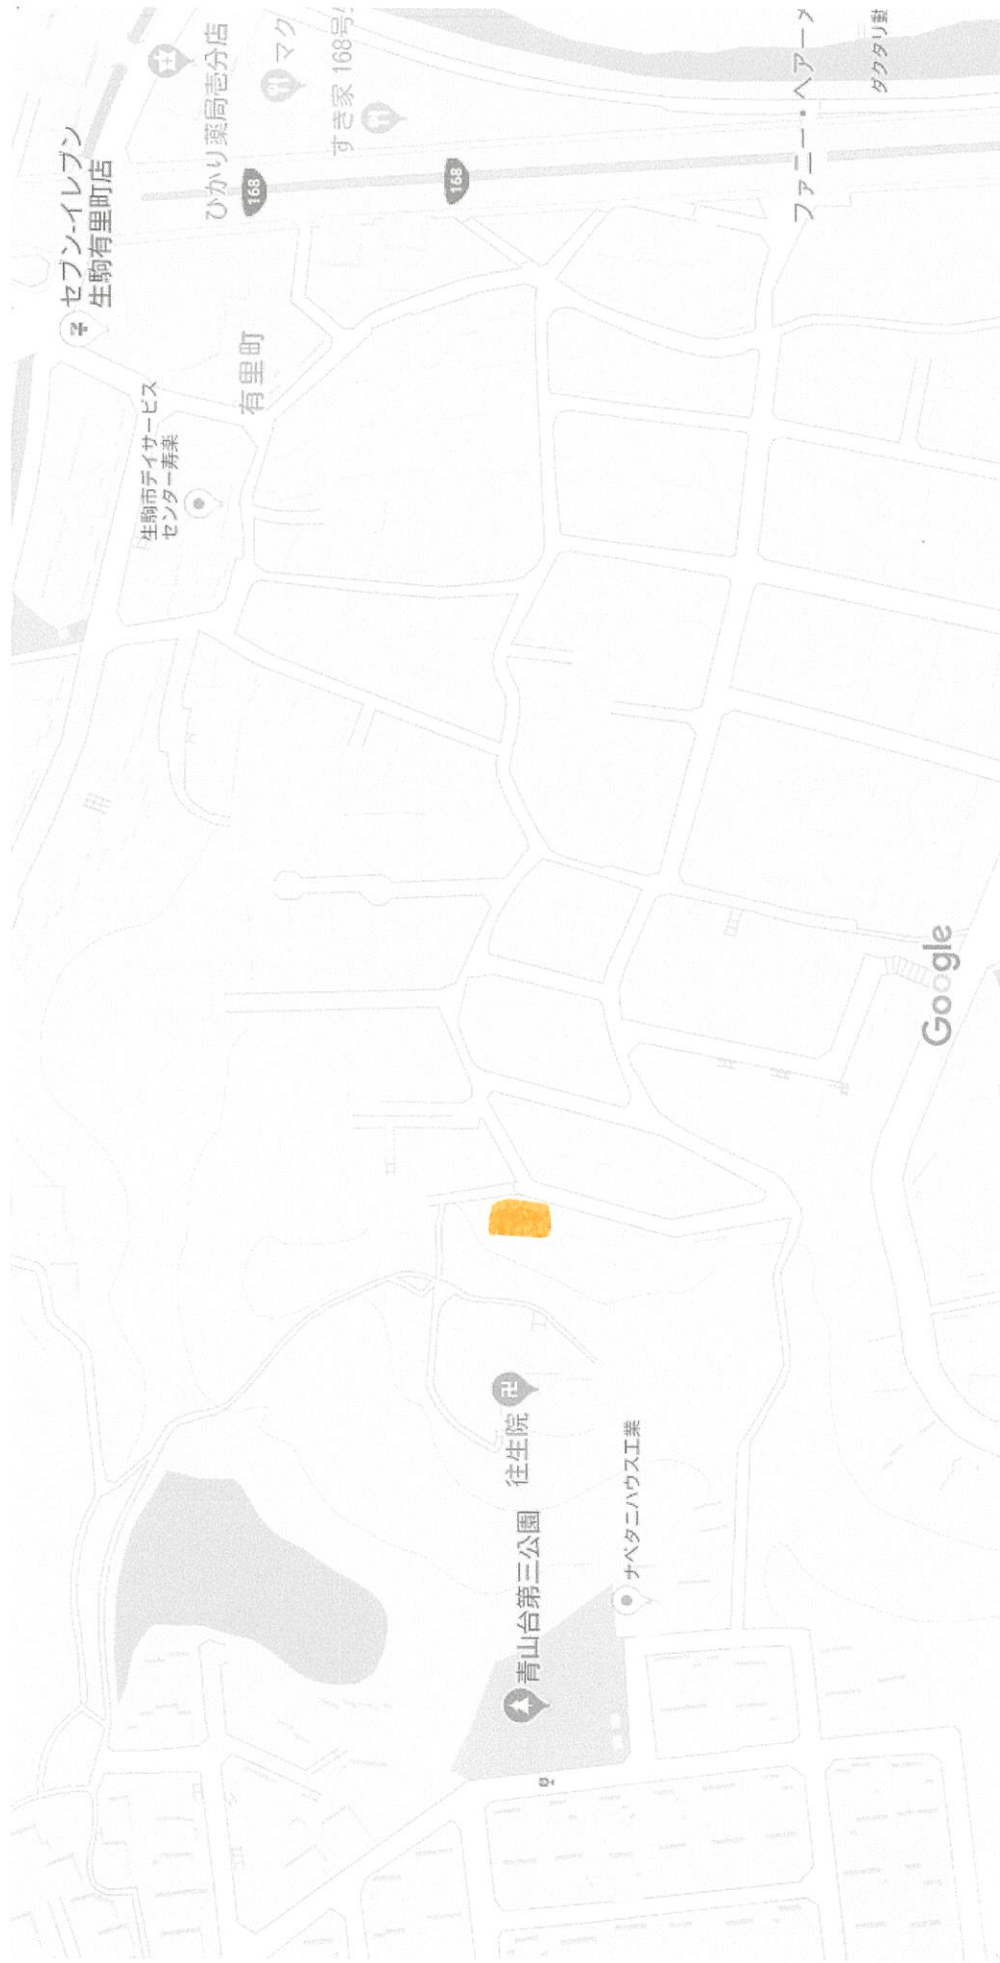

地図データ ©2018 Google、ZENRIN

50 m

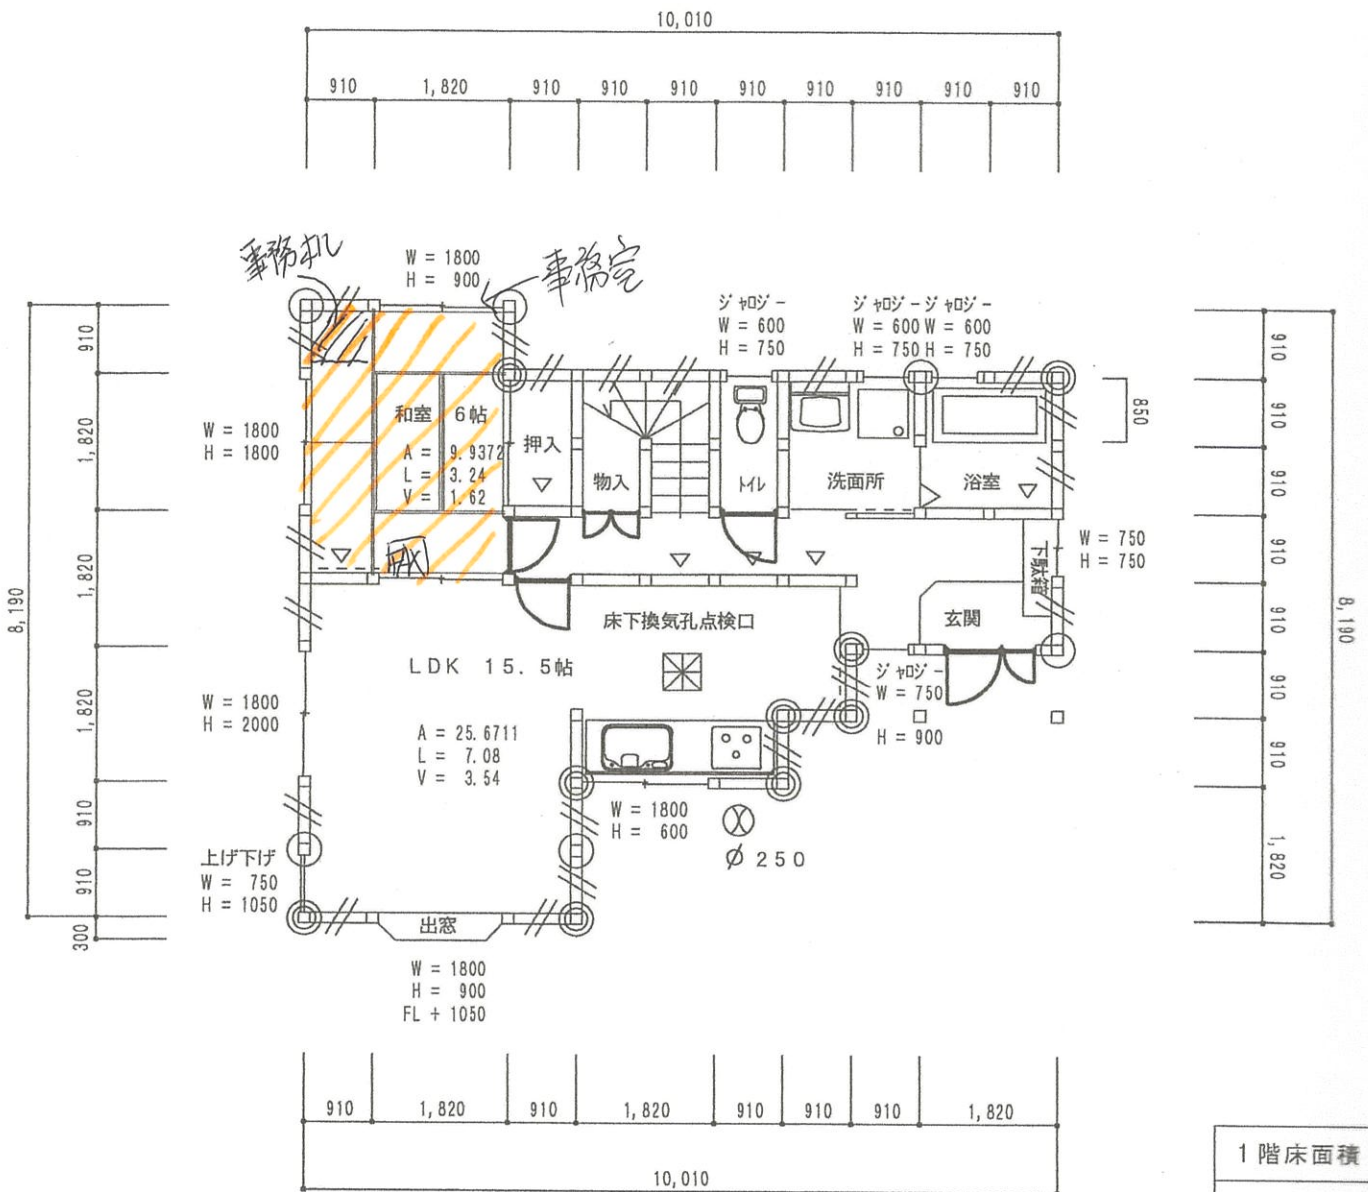

凡 例	
	通柱 120 x 120
	すみ柱 120 x 120
	管柱 105 x 105
	構造用合板 t = 9 mm貼
	タスキガケ
	筋違 90 x 45

床下換気孔点検口

階段は手すり設置

床は段差なし



1階床面積	
2階床面積	
合計	
建築面積	
敷地面積	
ケンベイ率	
容積率	

凡	
A	床面
L	採光
V	換気

都住宅新築工事設計図

図 名
平面図

縮 尺
1 : 100

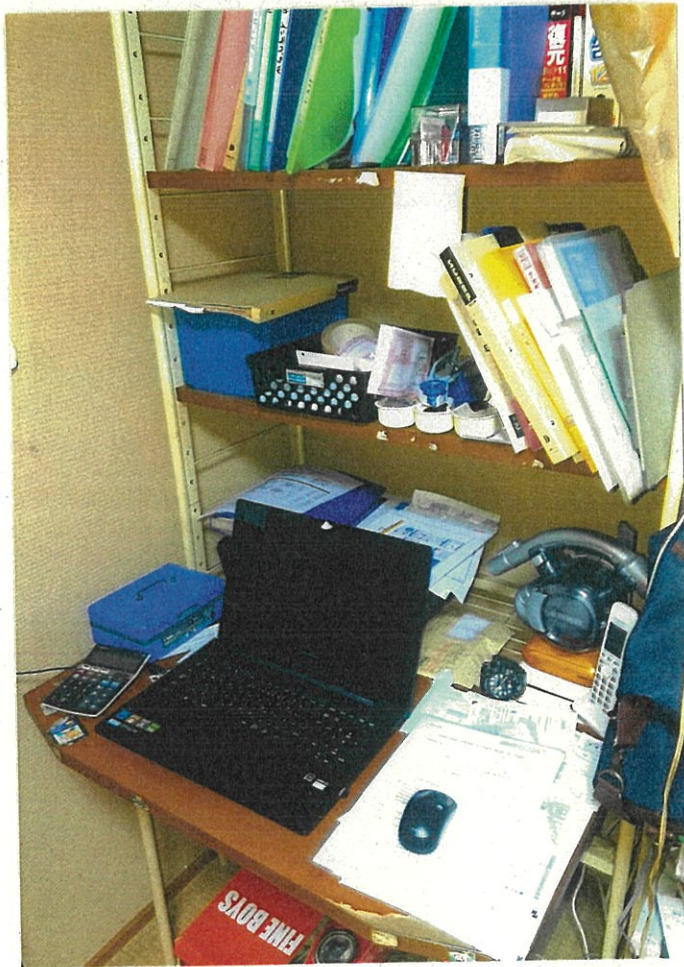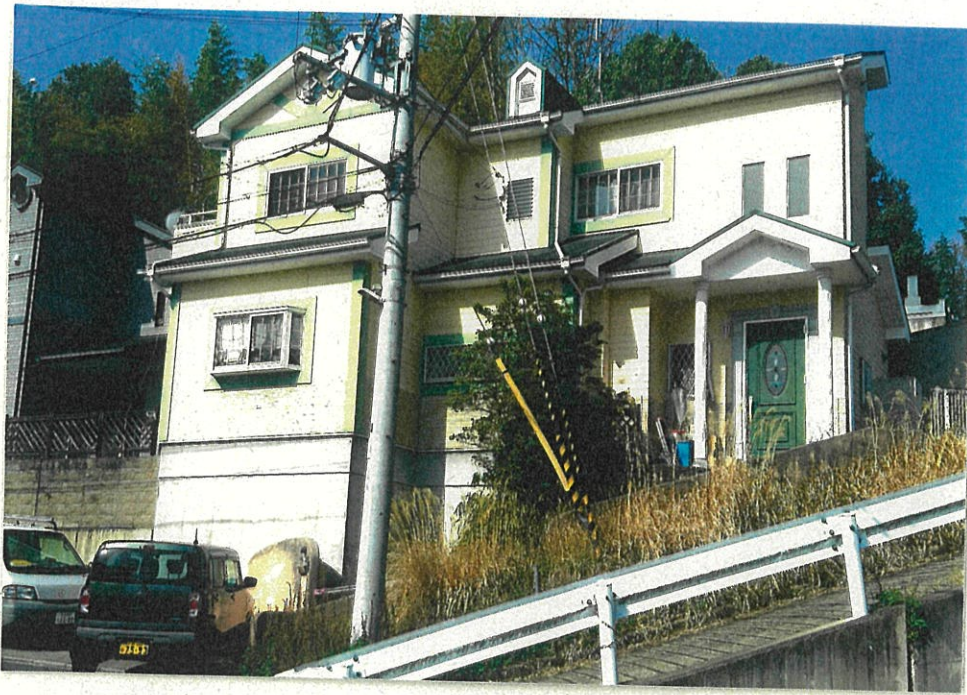

指定給水装置工事事業者に係る申請書・届出書の提出先(表紙)

水道事業者 殿

平成 30 年 4 月 2 日

申請者 氏名又は名称 **サキエ工房**
 住所 〒630-0234 奈良県生駒市萩原町29-6
 代表者氏名 **松岡正宏**
 電話番号 0743-84-4818
 FAX番号 0743-76-5720
 メールアドレス info@sankyu-kobo.com



下記のとおり、申請書・届出書を提出します。

1. 申請・届出をする書類(ひとつだけの□に✓を入れて下さい)
- この「表紙」は、申請書・届出書毎に作成し、各書類の前に付けて下さい。
- ①指定給水装置工事事業者指定申請書～様式第1、別表、様式第2
 - ②指定給水装置工事事業者指定事項変更届出書～様式第10
 - ③指定給水装置工事事業者廃止・休止・再開届出書～様式第11
 - ④給水装置工事主任技術者選任・解任届出書～様式第3

2. 申請・届出をする水道事業者(□に✓を入れてください)

申請・届出をする水道事業者数 2 者

NO.	水道事業者名	チェック	NO.	水道事業者名	チェック	NO.	水道事業者名	チェック	NO.	水道事業者名	チェック
1	奈良市 公営企業管理者	✓	8	御所市 水道事業管理者		15	斑鳩町 水道事業管理者		22	上牧町 水道事業管理者	
2	大和高田市 上下水道事業管理者		9	生駒市 水道事業管理者	✓	16	安堵町 水道事業管理者		23	王寺町 水道事業管理者	
3	大和郡山市 上下水道事業 の管理者		10	香芝市 水道事業管理者 の権限を行う市長		17	川西町 水道事業管理者		24	広陵町 上下水道事業管理者	
4	天理市 上下水道事業 の管理者		11	葛城市 水道事業管理者		18	三宅町 水道事業管理者		25	河合町 水道事業管理者	
5	橿原市 上下水道事業管理者 の権限を行う市長		12	宇陀市 水道事業管理者 の権限を行う市長		19	田原本町 水道事業管理者		26	吉野町 水道事業管理者	
6	桜井市 水道事業管理者		13	平群町 水道事業管理者		20	高取町 水道事業管理者		27	大淀町 上下水道事業管理者	
7	五條市 水道事業管理者		14	三郷町 水道事業管理者		21	明日香村 水道事業管理者		28	下市町 水道事業管理者 の権限を行う町長	

様式第3 (水道法施行規則第22条関係)

給水装置工事主任技術者選任・解任届出書

水道事業者 殿

平成30年 4月 7日

サニキョ-工房
〒630-0234 奈良県生駒市萩原町29-6

届出者 ^{マツ} ^カ ^{マサ} ^{ヒロ}
松岡 正宏



水道法第25条の4の規定に基づき、次のとおり給水装置工事主任技術者の 選任 の届出
解任
をします。

給水区域で給水装置工事の事業を行う事業所の名称	サニキョ-工房	
上記事業所で選任・解任する給水装置工事主任技術者の氏名	給水装置工事主任技術者免状の交付番号	選任・解任の年月日
松岡 正宏	第286728号	

(備考) この用紙の大きさは、日本工業規格A列4番とすること。

給水装置工事主任技術者証



免状番号 第286728号
免状交付日 平成29年1月24日
本籍 大阪府
氏名 松岡正宏
生年月日 昭和42年8月8日

写真の書換え期限
平成39年1月30日

公益財団法人 給水工事技術振興財団理事長

