

指定給水装置工事事業者に係る申請書・届出書の提出先(表紙)

水道事業者 殿

平成 年 月 日

申請者 氏名又は名称
住所
代表者氏名
電話番号
FAX番号
メールアドレス

さくら設備



〒639-0243
奈良県香芝市藤山2丁目1168-9

代表者 岡本 仁



0745-78-3091

0745-78-1566

hksj hksj hksj @ yahoo. co. jp.

下記のとおり、申請書・届出書を提出します。

1. 申請・届出をする書類(ひとつだけの□に✓を入れて下さい)

この「表紙」は、申請書・届出書毎に作成し、各書類の前に付けて下さい。

- ①指定給水装置工事事業者指定申請書～様式第1、別表、様式第2
- ②指定給水装置工事事業者指定事項変更届出書～様式第10
- ③指定給水装置工事事業者廃止・休止・再開届出書～様式第11
- ④給水装置工事主任技術者選任・解任届出書～様式第3

2. 申請・届出をする水道事業者(□に✓を入れてください)

申請・届出をする水道事業者数 2 者

NO.	水道事業者名	チェック	NO.	水道事業者名	チェック	NO.	水道事業者名	チェック	NO.	水道事業者名	チェック
1	奈良市 公営企業管理者		8	御所市 水道事業管理者		15	斑鳩町 水道事業管理者		22	上牧町 水道事業管理者	
2	大和高田市 上下水道事業管理者		9	生駒市 水道事業管理者		16	安堵町 水道事業管理者		23	王寺町 水道事業管理者	
3	大和郡山市 上下水道事業 の管理者		10	香芝市 水道事業管理者 の権限を行う市長		17	川西町 水道事業管理者		24	広陵町 上下水道事業管理者	
4	天理市 上下水道事業 の管理者		11	葛城市 水道事業管理者		18	三宅町 水道事業管理者		25	河合町 水道事業管理者	
5	橿原市 上下水道事業管理者 の権限を行う市長		12	宇陀市 水道事業管理者 の権限を行う市長		19	田原本町 水道事業管理者		26	吉野町 水道事業管理者	
6	桜井市 水道事業管理者		13	平群町 水道事業管理者	✓	20	高取町 水道事業管理者		27	大淀町 上下水道事業管理者	
7	五條市 水道事業管理者		14	三郷町 水道事業管理者	✓	21	明日香村 水道事業管理者		28	下市町 水道事業管理者 の権限を行う町長	

指定給水装置工事事業者指定申請書

水道事業者 殿

平成 年 月 日

申請者 氏名又は名称

さくら設備

住 所

〒639-0243

代表者氏名

奈良県香芝市藤山2丁目1168-5

代表者 岡本 仁



水道法第16条の2第1項の規定による指定給水装置工事事業者の指定を受けたいので、同法第25条の2第1項の規定に基づき次のとおり申請します。

役員（業務を執行する社員、取締役又はこれらに準ずる者）の氏名	
フリガナ 氏 名	フリガナ 氏 名
事業の範囲	管工事業
機械器具の名称、性能及び数	別表のとおり

(備考) この用紙の大きさは、日本工業規格A列4番とすること。

当該給水区域で給水装置工事の事業を行う事業所の名称	<p style="text-align: center;">さくら設備</p>
上記事業所の所在地	郵便番号 住所 〒639-0243 奈良県香芝市藤山2丁目1168-9 電話番号 0745-78-3091 F AX番号 0745-78-1566 メールアドレス hksj hksj hksj@yahoo.co.jp
上記事業所で選任されることとなる給水装置工事主任技術者の氏名	給水装置工事主任技術者免状の交付番号
<p style="text-align: center;">岡本 仁</p>	<p style="text-align: center;">第 7562号</p>

当該給水区域で給水装置工事の事業を行う事業所の名称	
上記事業所の所在地	
上記事業所で選任されることとなる給水装置工事主任技術者の氏名	給水装置工事主任技術者免状の交付番号

(備考) この用紙の大きさは、日本工業規格A列4番とすること。

機 械 器 具 調 書

平成 年 月 日現在

種 別	名 称	型 式、性 能	数 量	備 考
管切断用機械器具	電動サンダー		2	
	電動丸ノコ		1	
	ノコギリ		3	
	金切鋸		2	
管加工用機械器具	パイプカッター		2	
	やすり		3	
	パイプねじ切り器		1	
接合用機械器具	パイプレンチ		3	
	トーチランプ		1	
水圧テスト用器具	水圧テストポンプ		1	

(注) 種別の欄には「管の切断用の機械器具」、「管の加工用の機械器具」、「接合用の機械器具」、「水圧テストポンプ」の別を記入すること。

(備考) この用紙の大きさは、日本工業規格A列4番とすること。

誓 約 書

指定給水装置工事事業者申請者及びその役員は、水道法第25条の3第1項第3号イからホまでのいずれにも該当しない者であることを誓約します。

平成 年 月 日

申請者

氏名又は名称

さくら設備



住 所

〒639-0243
奈良県香芝市藤山2丁目1168-9

代表者氏名

代表者 岡本 仁



水道事業者 殿



住民票

奈良県香芝市

平成24年3月1日 改製

氏名	カト ヒロ 岡本 仁	生年月日	昭和44年5月10日	性別	男	続柄	同居の親族	世帯主	住民となった年月日
住所	藤山二丁目1168番地9								
本籍	膳写省略								
筆頭者	膳写省略								
前住所	奈良県北葛城郡広陵町大字南郷1001番地の3								
転出	転出								
								住民票コード	膳写省略
								個人番号	膳写省略
								平成27年10月5日個人番号記載	

この写しは住民票の原本と相違ないことを証明します。

平成30年6月21日

奈良県香芝市長

吉田 弘明



第七五六二号

給水装置主任技術者免状

本籍 奈良県

氏名 岡本 仁

昭和四十四年五月十日生

水道法(昭和二十一年法律第七十七号)の
規定により給水装置主任
技術者免状を交付する。

平成十年二月二十五日

厚生大臣 小泉純一郎




給水装置工事主任技術者証




免状番号 第7562号
交付年月日 平成10年 2月25日
本 籍 奈良県
フリガナ オカモト ヒトシ
氏 名 岡本 仁
生年月日 昭和44年 5月10日

財団法人 給水工事技術振興財団理事長



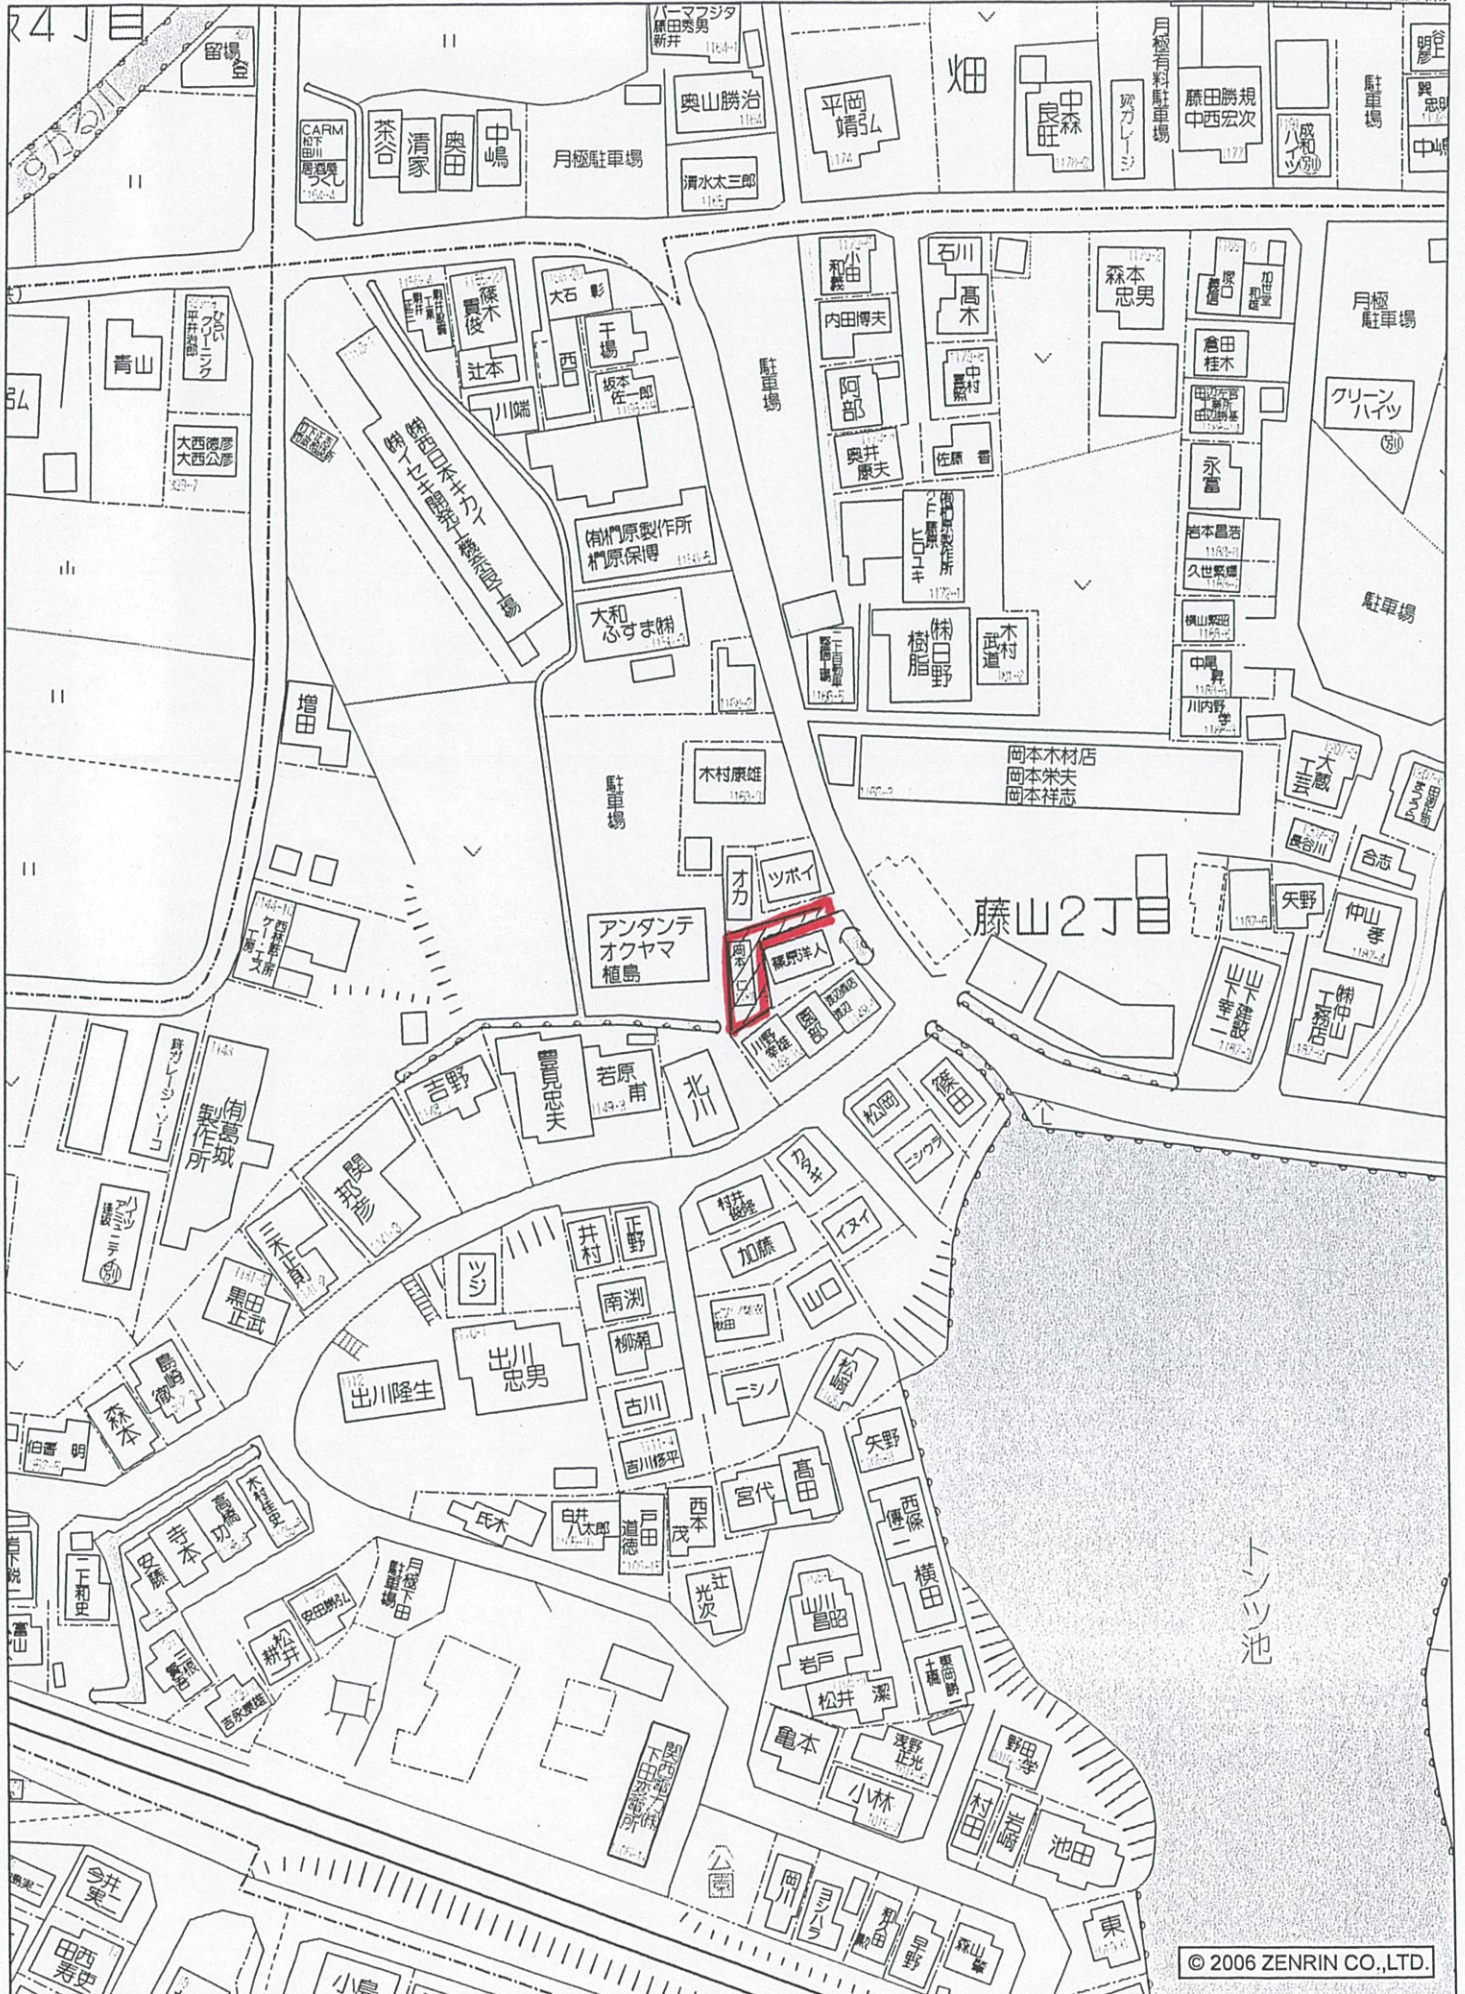

香芝市藤山2丁目付近

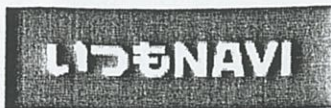


メモ欄：入力したメモと一緒に印刷できます



©2017 ZENRIN DataCom - 地図データ©2017 ZENRIN

いつもNAVI
ゼンリンの最新地図が使える
ナビゲーションアプリ

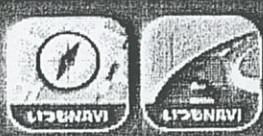


地図にも著作権があるのは
ご存知ですか？
当サイト以外の紙媒体・Webサイト
の地図も著作権で保護されています。
詳細 (スマートフォンサイト) ▶



縮尺 1:100

平面図

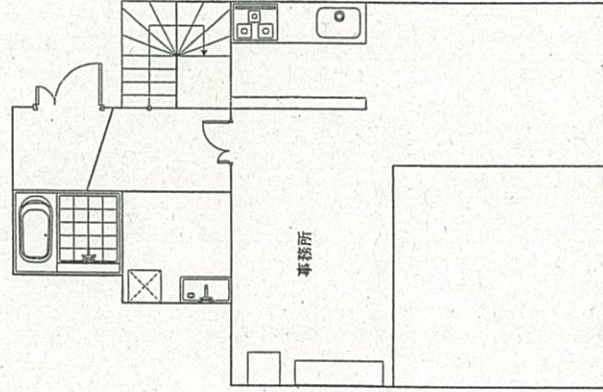

記号	名称	記号	名称
	大便器		汚水ます
	小便器		雨どい
	手洗い		私境界線
	流し		公境界線
	浴槽		建物
	床排水		隣地境界線
	掃除口		公道
	洗面器		下水道
	グリーストラップ		塩化ビニール管
	公共汚水ます		陶管
	給水取出口		給水取出口

付近見取図




さくら設備

〒639-0243

奈良県香芝市藤山2丁目1168-9

代表者 岡本 仁

責任技術者名

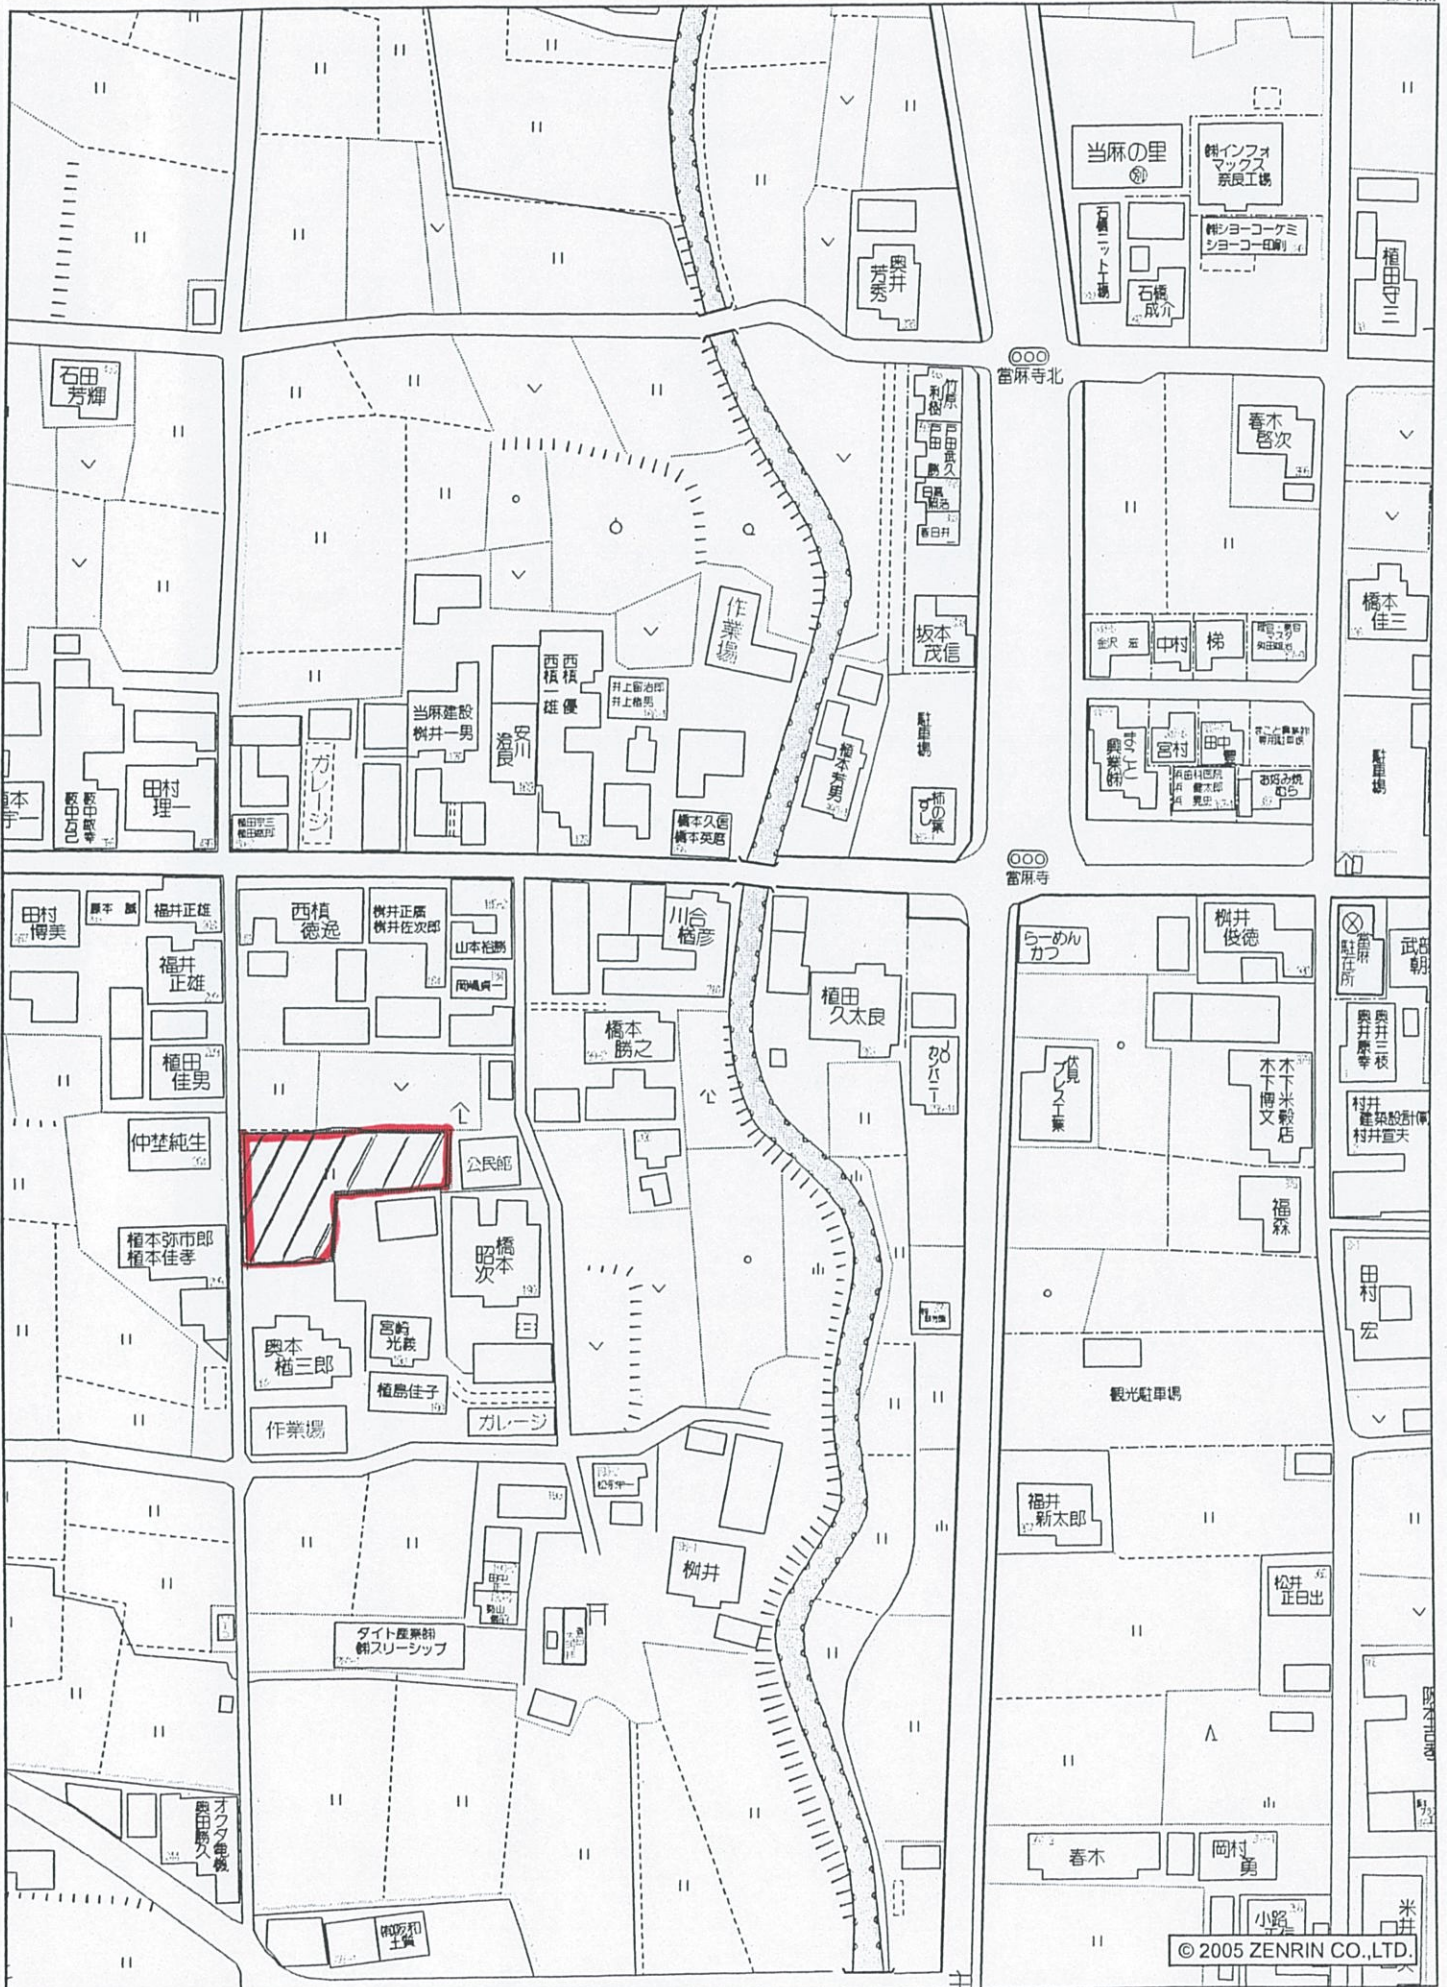



メモ欄：入力したメモと一緒に印刷できます



いつもNAVI
 ゼンリンの最新地図が使える
 ナビゲーションアプリ



地図にも著作権があるのは
 ご存知ですか？
 当サイト以外の紙媒体・Webサイトの
 地図も著作権で保護されています。
 詳細(スマートフォンサイト)▶




平面図

縮尺 1:100

4

倉庫

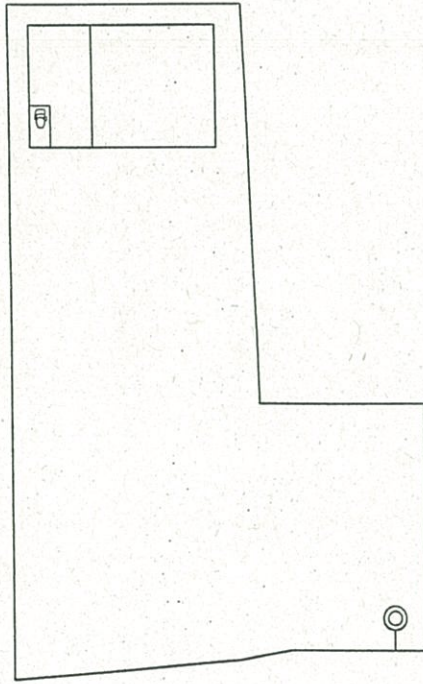



4

主		な		凡		例	
記号	名称	記号	名称	記号	名称	記号	名称
	大便器	◎	公共汚水	—	汚水	—	汚水
	小便器	○	洗面器	☒	雨水	—	雨水
	洗面器	○	流し	○	雨どい	—	雨どい
	ふろ場	—	ろ場	—	公私境界線	—	公私境界線
	床排水	—	掃除口	—	隣地境界線	—	隣地境界線
	配水管	—	管の交差	—	建物外周	—	建物外周
	管の交差	—	コンクリート	—	積	—	積
	コンクリート	—	取壊	—	間仕切り	—	間仕切り
	取壊	—	取壊	—			
	取壊復旧						

付近見取図

付近見取図

設置場所 丁目 番号 号
 葛城市富原町 18-2 番地
 責任技術者名 岡本 仁

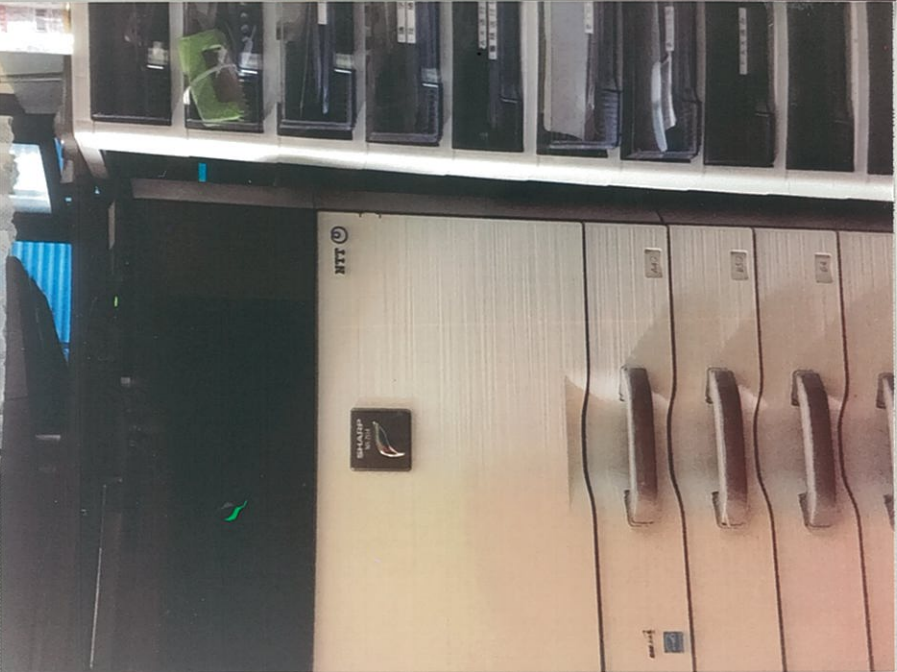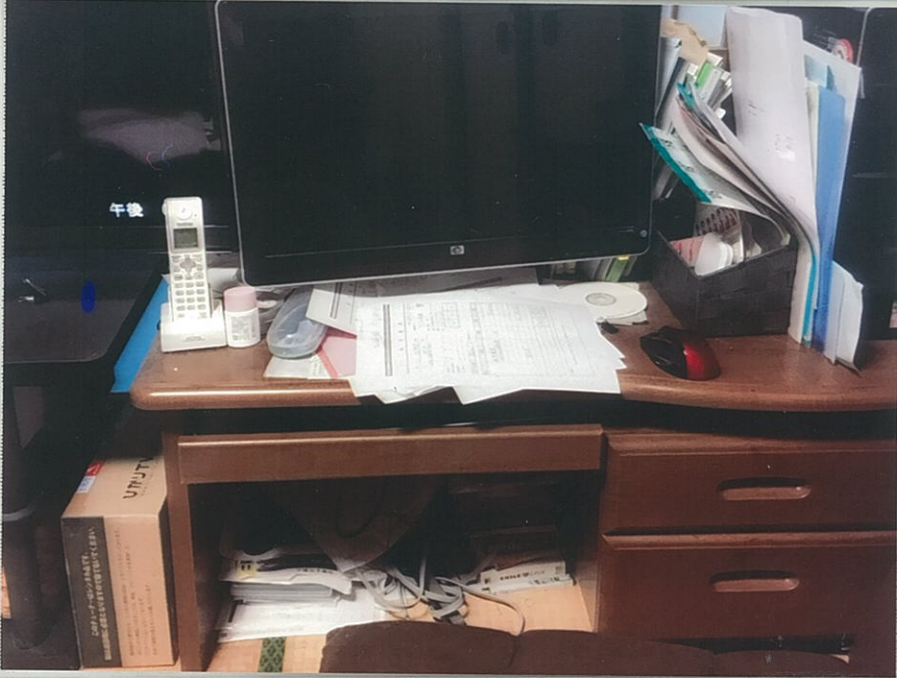



指定給水装置工事事業者に係る申請書・届出書の提出先(表紙)

水道事業者 殿

平成 年 月 日

申請者 氏名又は名称
住所
代表者氏名
電話番号
FAX番号
メールアドレス

さくら設備

〒639-0243 奈良県香芝市藤山2丁目1168-9

代表者 岡本 仁

0745-78-3091

0745-78-1566

hksj/hksj/hksj@yahoo.co.jp



下記のとおり、申請書・届出書を提出します。

1. 申請・届出をする書類(ひとつだけの□に✓を入れて下さい)

この「表紙」は、申請書・届出書毎に作成し、各書類の前に付けて下さい。

- ①指定給水装置工事事業者指定申請書～様式第1、別表、様式第2
- ②指定給水装置工事事業者指定事項変更届出書～様式第10
- ③指定給水装置工事事業者廃止・休止・再開届出書～様式第11
- ④給水装置工事主任技術者選任・解任届出書～様式第3

2. 申請・届出をする水道事業者(□に✓を入れてください)

申請・届出をする水道事業者数 2 者

NO.	水道事業者名	チェック	NO.	水道事業者名	チェック	NO.	水道事業者名	チェック	NO.	水道事業者名	チェック
1	奈良市 公営企業管理者		8	御所市 水道事業管理者		15	斑鳩町 水道事業管理者		22	上牧町 水道事業管理者	
2	大和高田市 上下水道事業管理者		9	生駒市 水道事業管理者		16	安堵町 水道事業管理者		23	王寺町 水道事業管理者	
3	大和郡山市 上下水道事業 の管理者		10	香芝市 水道事業管理者 の権限を行う市長		17	川西町 水道事業管理者		24	広陵町 上下水道事業管理者	
4	天理市 上下水道事業 の管理者		11	葛城市 水道事業管理者		18	三宅町 水道事業管理者		25	河合町 水道事業管理者	
5	橿原市 上下水道事業管理者 の権限を行う市長		12	宇陀市 水道事業管理者 の権限を行う市長		19	田原本町 水道事業管理者		26	吉野町 水道事業管理者	
6	桜井市 水道事業管理者		13	平群町 水道事業管理者	✓	20	高取町 水道事業管理者		27	大淀町 上下水道事業管理者	
7	五條市 水道事業管理者		14	三郷町 水道事業管理者	✓	21	明日香村 水道事業管理者		28	下市町 水道事業管理者 の権限を行う町長	

様式第3 (水道法施行規則第22条関係)

給水装置工事主任技術者選任・解任届出書

水道事業者 殿

平成 年 月 日

さくら設備

届出者 〒639-0243
奈良県香芝市藤山2丁目1168-9
代表者 岡本 仁



水道法第25条の4の規定に基づき、次のとおり給水装置工事主任技術者の 選任 の届出
解任
をします。

給水区域で給水装置工事の事業を行う事業所の名称	さくら設備	
上記事業所で選任・解任する給水装置工事主任技術者の氏名	給水装置工事主任技術者免状の交付番号	選任・解任の年月日
岡本 仁	第7562号	

(備考) この用紙の大きさは、日本工業規格A列4番とすること。

第七五六二号

給装置工事主任技術者免状

本籍 奈良県

氏名 岡本 仁

昭和四十四年五月十日生

水道法(昭和三十九年法律第百七十七号)の
規定により給水装置工事主任
技術者免状を交付する。

平成十年二月二十五日

厚生大臣 小泉純一郎



給水装置工事主任技術者証



免状番号 第7562号
交付年月日 平成10年 2月25日
本 籍 奈良県
フリガナ オカモト ヒトシ
氏 名 岡本 仁
生年月日 昭和44年 5月10日

財団法人 給水工事技術振興財団理事長

