

指定給水装置工事事業者に係る申請書・届出書の提出先(表紙)

奈良市

公営企業管理者 殿

平成 30 年 8 月 日
オオシマコウボウ

申請者 氏名又は名称

大島工房

〒599-8264

住所

大阪府堺市中区小阪西町8番10号

オオシマ ヤスオ

代表者氏名

大島康男

携帯電話

070-6508-2719

電話番号

072-295-7554

FAX番号

072-295-7554

メールアドレス

oosima@zeus.eonet.ne.jp



下記のとおり、申請書・届出書を提出します。

1. 申請・届出をする書類(ひとつだけの□に✓を入れて下さい)

この「表紙」は、申請書・届出書毎に作成し、各書類の前に付けて下さい。

- ①指定給水装置工事事業者指定申請書～様式第1、別表、様式第2
- ②指定給水装置工事事業者指定事項変更届出書～様式第10
- ③指定給水装置工事事業者廃止・休止・再開届出書～様式第11
- ④給水装置工事主任技術者選任・解任届出書～様式第3

2. 申請・届出をする水道事業者(□に✓を入れてください)

申請・届出をする水道事業者数 1 者

NO.	水道事業者名	チェック	NO.	水道事業者名	チェック	NO.	水道事業者名	チェック	NO.	水道事業者名	チェック
1	奈良市 公営企業管理者	✓	8	御所市 水道事業管理者		15	斑鳩町 水道事業管理者		22	上牧町 水道事業管理者	
2	大和高田市 上下水道事業管理者		9	生駒市 水道事業管理者		16	安堵町 水道事業管理者		23	王寺町 水道事業管理者	
3	大和郡山市 上下水道事業 の管理者		10	香芝市 水道事業管理者 の権限を行う市長		17	川西町 水道事業管理者		24	広陵町 上下水道事業管理者	
4	天理市 上下水道事業 の管理者		11	葛城市 水道事業管理者		18	三宅町 水道事業管理者		25	河合町 水道事業管理者	
5	橿原市 上下水道事業管理者 の権限を行う市長		12	宇陀市 水道事業管理者 の権限を行う市長		19	田原本町 水道事業管理者		26	吉野町 水道事業管理者	
6	桜井市 水道事業管理者		13	平群町 水道事業管理者		20	高取町 水道事業管理者		27	大淀町 上下水道事業管理者	
7	五條市 水道事業管理者		14	三郷町 水道事業管理者		21	明日香村 水道事業管理者		28	下市町 水道事業管理者 の権限を行う町長	

指定給水装置工事事業者指定申請書

奈良市公営企業管理者 殿

平成 30 年 8 月 日

申請者 氏名又は名称

オツマ工房

大島 工房

住 所

〒599-8264

大阪府堺市中区小阪西町8番10号

代表者氏名

オツマ ヤスオ

大島 康男



TEL(072)295-7554 FAX(072)295-75 44

携帯 070-6508-2719

水道法第16条の2第1項の規定による指定給水装置工事事業者の指定を受けたいので、同法第25条の2第1項の規定に基づき次のとおり申請します。

役員（業務を執行する社員、取締役又はこれらに準ずる者）の氏名	
フリガナ 氏 名	フリガナ 氏 名
事業の範囲	管工事業
機械器具の名称、性能及び数	別表のとおり

(備考) この用紙の大きさは、日本工業規格A列4番とすること。

当該給水区域で給水装置工事の事業を行う事業所の名称	大島工房
上記事業所の所在地	郵便番号 590-1016 住所 大阪府堺市南区豊田561番地 携帯電話 070-6508-2719 電話番号 072-295-7554 F AX番号 072-295-7554 メールアドレス oosima@zeus.eonet.ne.jp
上記事業所で選任されることとなる給水装置工事主任技術者の氏名	給水装置工事主任技術者免状の交付番号
大島 康男	第71874号

当該給水区域で給水装置工事の事業を行う事業所の名称	
上記事業所の所在地	
上記事業所で選任されることとなる給水装置工事主任技術者の氏名	給水装置工事主任技術者免状の交付番号

(備考) この用紙の大きさは、日本工業規格A列4番とすること。

別表

機械器具調書

平成30年8月 日現在

種別	名称	型式、性能	数量	備考
管の切断用 機械器具	金切ノコ 電動セーソー	HITACHI 100V CR12VBY1050W	2ヶ 1台	
	ベビーサンダー	BOSCH 100V GWS6-100 700W	3台	
	エンピカッター	MCC VC-34ED MCC VC-48ED	2台 2台	
管の加工用 機械器具	やすり	1/2 ~ 4/12	2ヶ	
	電動ねじ切り	REX 100V S40AIII 500W	1台	
	手動パイプねじ切り ガスバーナー	REX φ15A~25A	2台 2台	
接合用 機械器具	トナリソフ	ガスボンベ	3ヶ	
	手ハンマー パイプレンチ	2Kg~30Kg MCC φ15A~φ100A	4台 5台	
	充電式バクドライバー	BOSCH 14.4V	2台	
水圧ポンプ	キョーワ	T50K-P	2台	
	FUJITECOM 記録式水圧試験器	TR-60HC	1台	
掘削用道具 車	スコップ ソルハシ 電動ハンマー	大~小 大~小 マキタ 100V 8301 1050w	5本 2本 2台	
	ダンプ 軽トラック	3トン	1台 1台	

(注) 種別の欄には「管の切断用の機械器具」、「管の加工用の機械器具」、「接合用の機械器具」、「水圧テストポンプ」の別を記入すること。

誓 約 書

指定給水装置工事事業者申請者及びその役員は、水道法第25条の3第1項第3号イからホまでのいずれにも該当しない者であることを誓約します。

平成30年8月 日

申請者

氏名又は名称	大島工房
住 所	大阪府堺市中区小阪西町8番10号
代表者氏名	大島康男



奈良市公営企業管理者 殿

住民票

大阪府	
住所	堺市中区小阪西町8番10号
世帯主	省略

1	氏名	大島 康男				
	****	****				
	性別	男	続柄	省略	生年月日	昭和27年 1月31日
	本籍	省略			住民日	昭和56年 4月13日
	筆頭者	省略	個人番号	省略	住民票コード	省略
	前住所	平成 8年 2月13日 転居 堺市小阪370番地 M-203号				
	****	****	****	****	****	****
	****	****	****	****	****	****
備考						

氏名	【以下余白】				

性別		続柄		生年月日	
本籍				住民日	
筆頭者		個人番号		住民票コード	
前住所					
****	****	****	****	****	****
****	****	****	****	****	****
備考					

氏名					

性別		続柄		生年月日	
本籍				住民日	
筆頭者		個人番号		住民票コード	
前住所					
****	****	****	****	****	****
****	****	****	****	****	****
備考					

氏名					

性別		続柄		生年月日	
本籍				住民日	
筆頭者		個人番号		住民票コード	
前住所					
****	****	****	****	****	****
****	****	****	****	****	****
備考					

20180731 00000331 06822897 1/1

この写しは、住民票の原本と相違ないことを証明する。

平成30年 7月31日

堺市中区長 光齋 かおり



この写しは、住民票の原本と相違ないことを証明する。

第七一八七四号

給水装置主任技術者免状

本籍 北海道


氏名 大島 康 男


昭和二十七年一月三十一日生

水道法(昭和二十五年法律第百七十七号)の
規定により給水装置主任
技術者免状を交付する。

平成十年八月五日

厚生大臣 宮下 創平

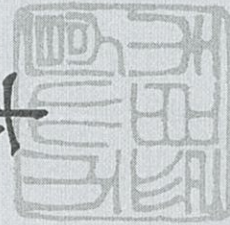

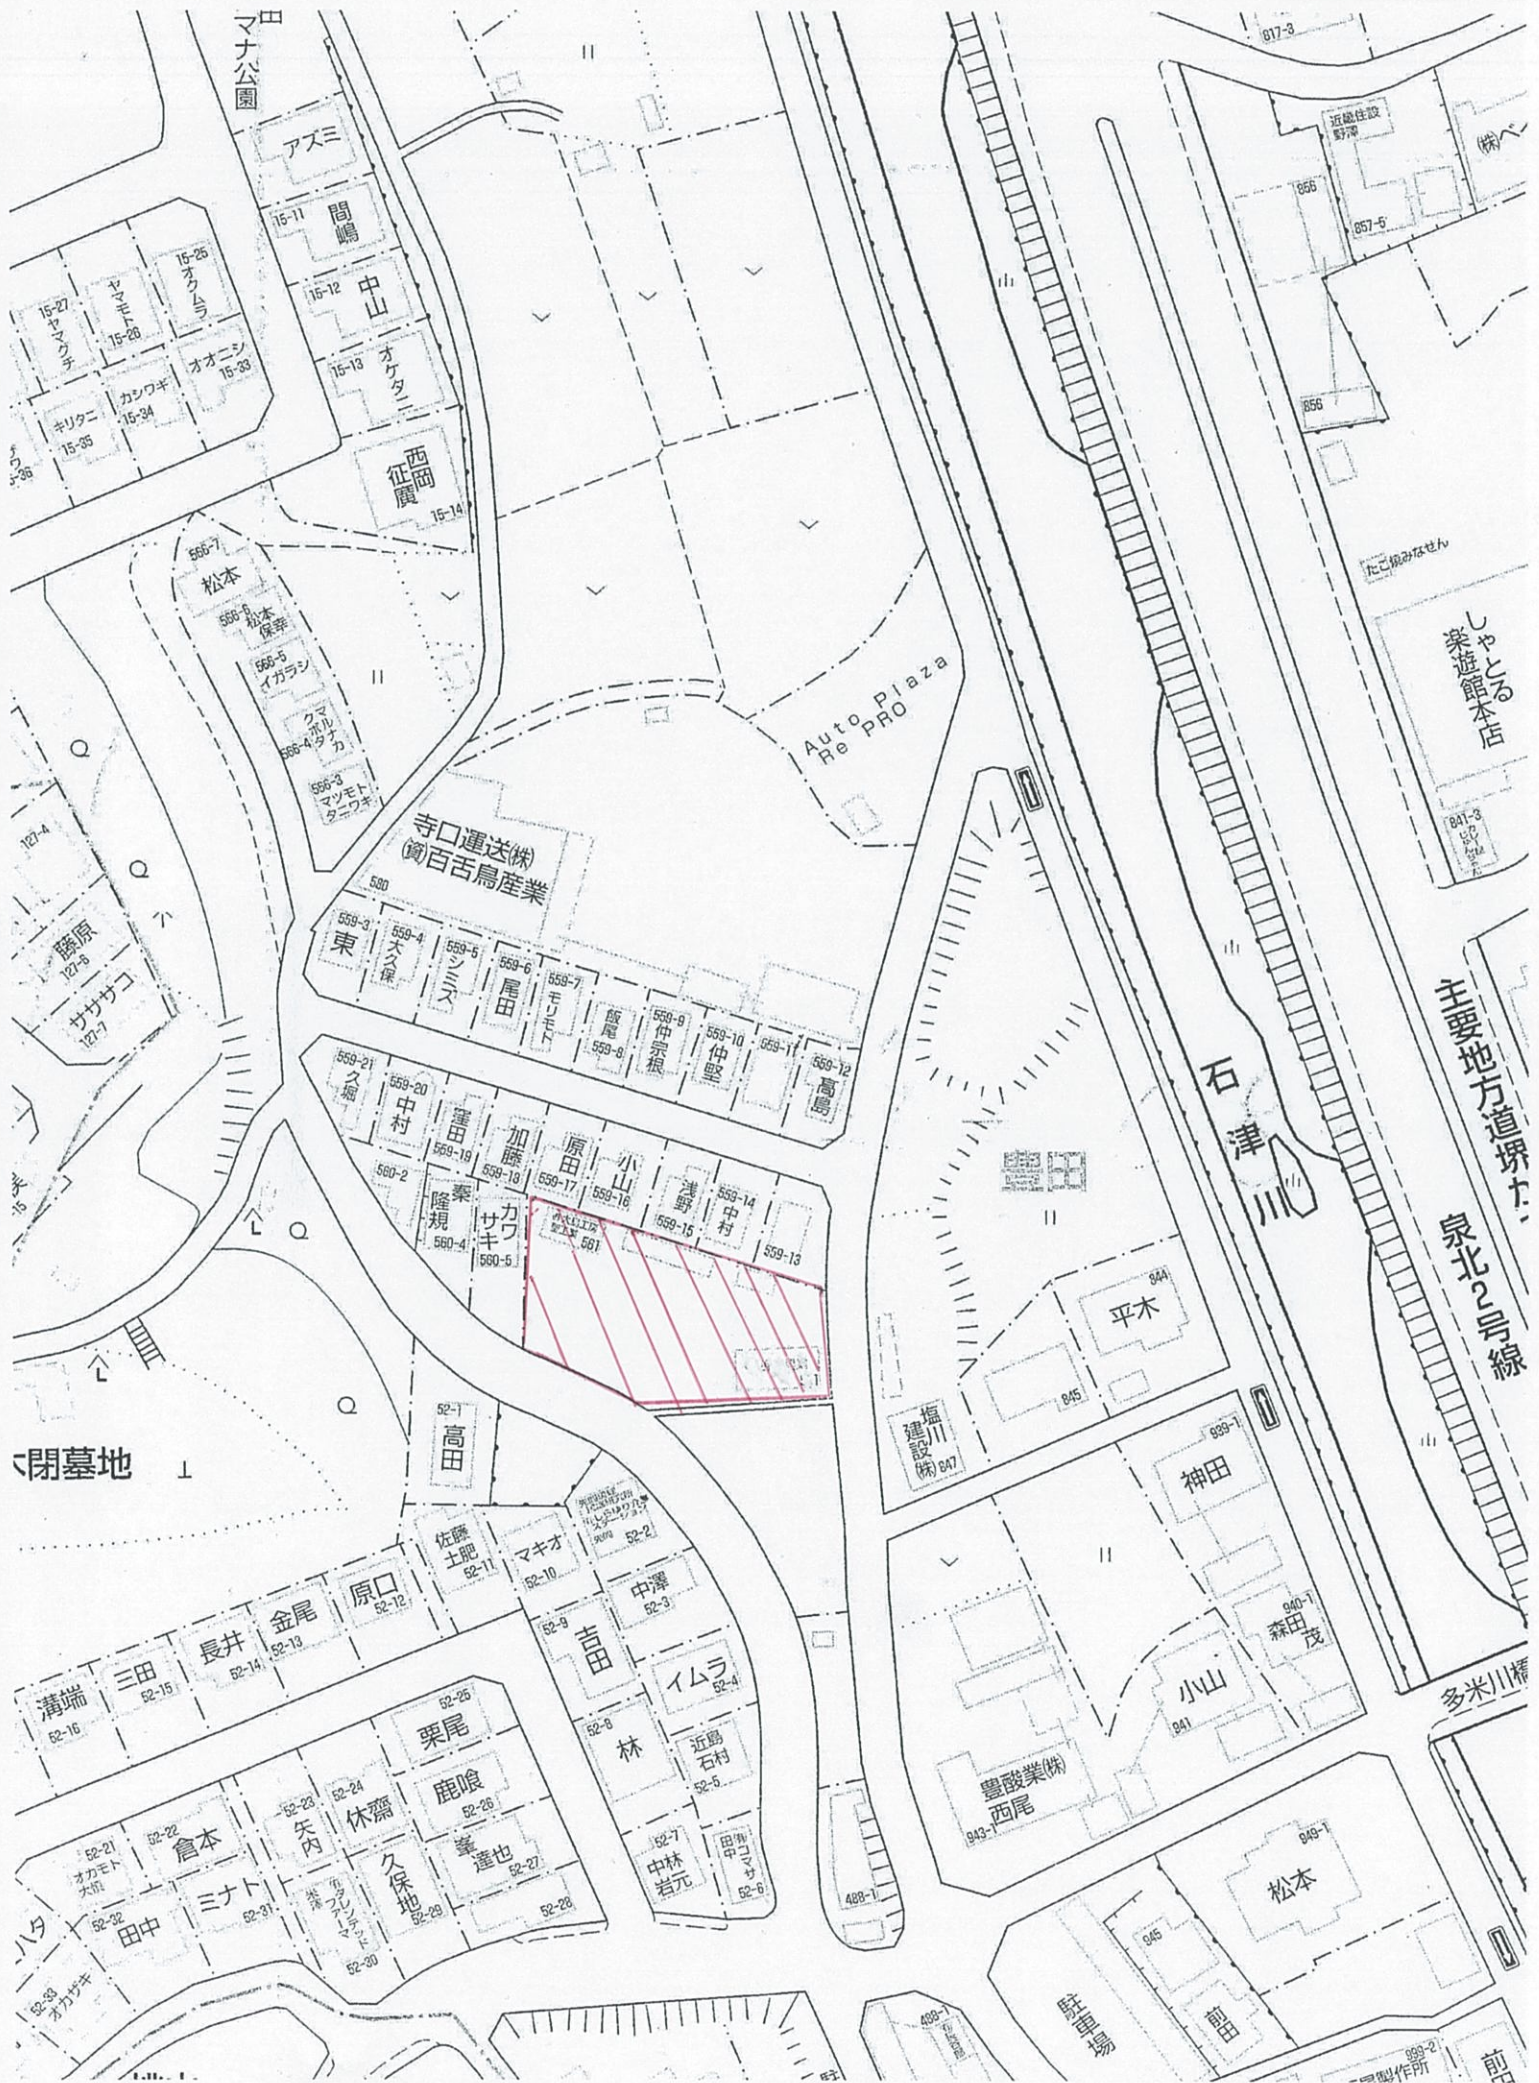

閉墓地

Auto Plaza
Re PRO

石津川

主要地方道線
泉北2号線

多米川橋


マナ公園
アズミ
15-11 間嶋
15-12 中山
15-13 オケタニ
15-14 西岡
15-27 15-28
15-29 15-30
15-31 15-32
15-33 15-34
15-35 15-36
15-37 15-38
15-39 15-40

松本
555-7
555-8 松本保幸
555-9 イガラシ
555-4 クマハルタカ
555-3 マツモトタニキ
127-4
藤原
127-5
ササコ
127-7

寺口運送(株)
百舌鳥産業
580
559-3 東
559-4 大久保
559-5 ミシマ
559-6 尾田
559-7 中野
559-8 飯尾
559-9 仲宗根
559-10 仲野
559-11 高尾
559-12 高尾
559-21 久堀
559-20 中村
559-19 加藤
559-18 原田
559-17 小山
559-16 浅野
559-15 中村
559-14 中村
559-13 中村
581
580-2 隆規
580-4 カワサキ
580-5 カワサキ

高田
52-1
佐藤土肥
52-11
マキオ
52-10
中澤
52-3
三田
52-9
伊田
52-8
イムラ
52-4
近藤石村
52-5
栗尾
52-25
鹿嶋
52-26
葦達也
52-27
久保地
52-28
矢内
52-23
休齋
52-24
倉本
52-22
三ナト
52-31
田中
52-22
オカモト大原
52-21
オカモト大原
52-23
オカモト大原
52-23

平木
844
845
建川設(株)
847
神田
839-1
森田茂
840-1
小山
841
豊酸業(株) 西尾
843-1
松本
848-1
益田
849
前

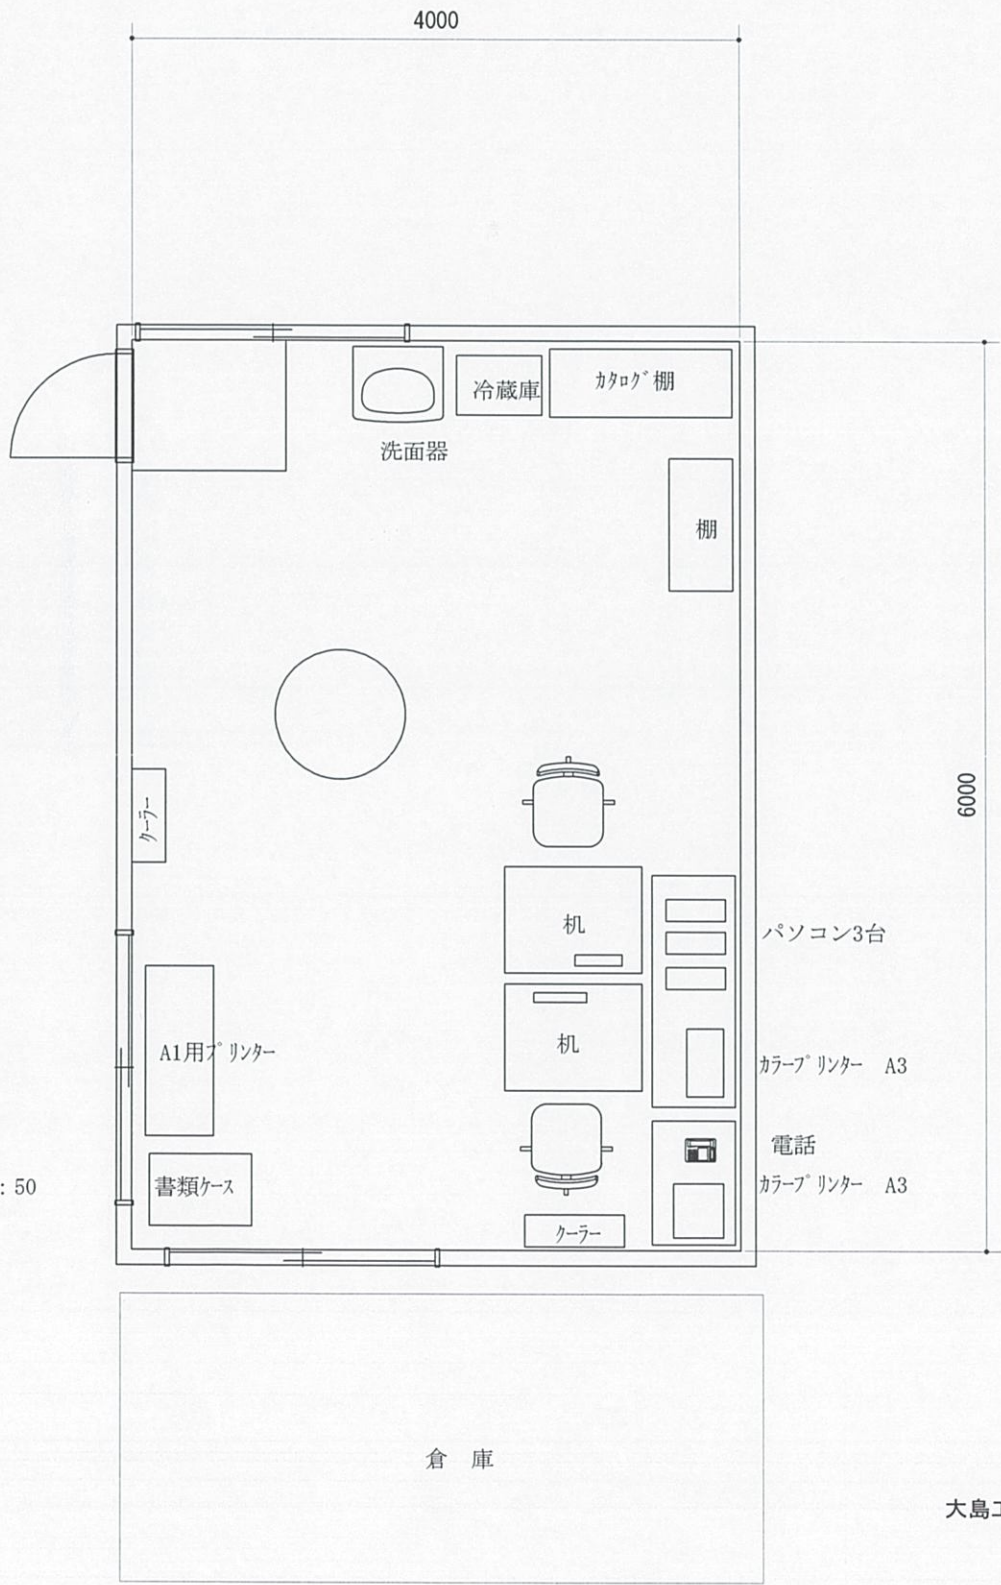

事務所平面図1 : 50




大島工房

堺市南区豊田561番地
事務所敷地正面



事務所正面

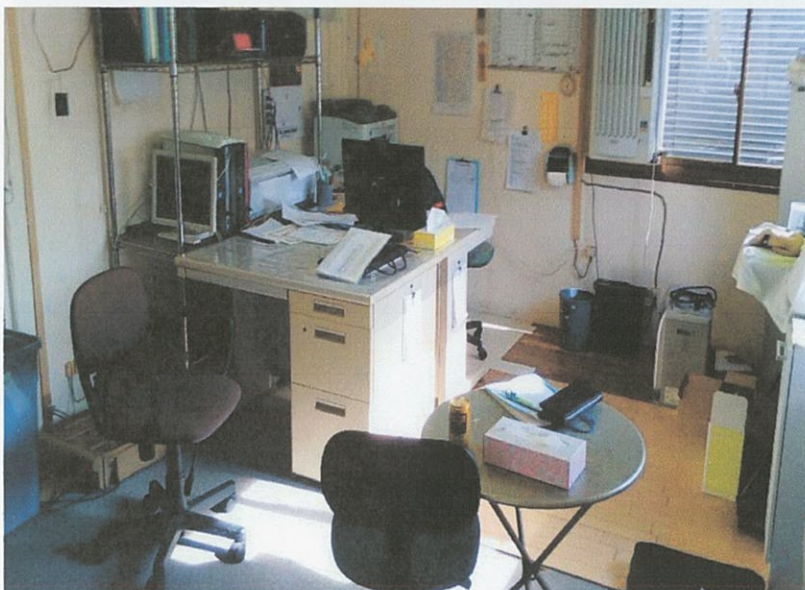

事務内



倉庫 道具



機材



車両

5 9 0 0 1 0 6



堺市南区豊田561番地

大島工房 御中

平成29年 1月18日

東大阪市 上下水道局 下水道部 排水設備課

〒577-8521 東大阪市荒本北1丁目1番1号

TEL 06-4309-3249

FAX 06-4309-3828



指定給水装置工事事業者に係る申請書・届出書の提出先(表紙)
 奈良市
 公営企業管理者 殿

平成 30 年 8 月 日
 オオシマコウボウ

申請者 ^{フリガナ}氏名又は名称 大島工房
 〒599-8264

住所 大阪府堺市中区小阪西町8番10号
 オオシマヤスオ

^{フリガナ}代表者氏名 大島康男
^{ケイタイ デンワ}携帯電話 070-6508-2719
 電話番号 072-295-7554
 FAX番号 072-295-7554
 メールアドレス oosima@zeus.eonet.ne.jp



下記のとおり、申請書・届出書を提出します。

1. 申請・届出をする書類(ひとつだけの□に✓を入れて下さい)

この「表紙」は、申請書・届出書毎に作成し、各書類の前に付けて下さい。

- ①指定給水装置工事事業者指定申請書～様式第1、別表、様式第2
- ②指定給水装置工事事業者指定事項変更届出書～様式第10
- ③指定給水装置工事事業者廃止・休止・再開届出書～様式第11
- ④給水装置工事主任技術者選任・解任届出書～様式第3

2. 申請・届出をする水道事業者(□に✓を入れてください)

申請・届出をする水道事業者数 1 者

NO.	水道事業者名	チェック	NO.	水道事業者名	チェック	NO.	水道事業者名	チェック	NO.	水道事業者名	チェック
1	奈良市 公営企業管理者	✓	8	御所市 水道事業管理者		15	斑鳩町 水道事業管理者		22	上牧町 水道事業管理者	
2	大和高田市 上下水道事業管理者		9	生駒市 水道事業管理者		16	安堵町 水道事業管理者		23	王寺町 水道事業管理者	
3	大和郡山市 上下水道事業 の管理者		10	香芝市 水道事業管理者 の権限を行う市長		17	川西町 水道事業管理者		24	広陵町 上下水道事業管理者	
4	天理市 上下水道事業 の管理者		11	葛城市 水道事業管理者		18	三宅町 水道事業管理者		25	河合町 水道事業管理者	
5	橿原市 上下水道事業管理者 の権限を行う市長		12	宇陀市 水道事業管理者 の権限を行う市長		19	田原本町 水道事業管理者		26	吉野町 水道事業管理者	
6	桜井市 水道事業管理者		13	平群町 水道事業管理者		20	高取町 水道事業管理者		27	大淀町 上下水道事業管理者	
7	五條市 水道事業管理者		14	三郷町 水道事業管理者		21	明日香村 水道事業管理者		28	下市町 水道事業管理者 の権限を行う町長	

様式第3 (水道法施行規則第22条関係)

給水装置工事主任技術者選任・解任届出書

奈良市

公営企業管理者 殿

平成30年8月 日

オオシマコウボウ

大島工房

〒599-8264

大阪府堺市中区小阪西町8番10号

届出者 オシマコ


大島康男



選任

水道法第25条の4の規定に基づき、次のとおり給水装置工事主任技術者の
解任の届出

をします。

給水区域で給水装置工事の事業を行う事業所の名称	 大島工房	
上記事業所で選任・解任する給水装置工事主任技術者の氏名	給水装置工事主任技術者免状の交付番号	選任・解任の年月日
大島康男	第71874号	平成 年 月 日

(備考) この用紙の大きさは、日本工業規格A列4番とすること。

第七一八七四号

給水装置主任技術者免状

本籍 北海道

氏名 大島 康男

昭和二十七年一月三十一日生

水道法(昭和二十一年法律第百七十七号)の
規定により給水装置主任
技術者免状を交付する。

平成十年八月五日

厚生大臣 宮下 創平

