

指定給水装置工事事業者に係る申請書・届出書の提出先(表紙)

水道事業者 殿

平成 年 月 日

申請者 氏名又は名称 岡田水道工業所
 住所 〒632-0054 奈良県天理市檜垣町466番地
 代表者氏名 フリガナ オカダ アキオ 岡田 晃郎 印
 電話番号 0743-67-1507
 FAX番号 0743-85-4675
 メールアドレス okadasuidoukougyousyo@yahoo.co.jp

下記のとおり、申請書・届出書を提出します。

1. 申請・届出をする書類(ひとつだけの□に✓を入れて下さい)

この「表紙」は、申請書・届出書毎に作成し、各書類の前に付けて下さい。

- ①指定給水装置工事事業者指定申請書～様式第1、別表、様式第2
- ②指定給水装置工事事業者指定事項変更届出書～様式第10
- ③指定給水装置工事事業者廃止・休止・再開届出書～様式第11
- ④給水装置工事主任技術者選任・解任届出書～様式第3

2. 申請・届出をする水道事業者(□に✓を入れてください)

申請・届出をする水道事業者数 13 者

NO.	水道事業者名	チェック	NO.	水道事業者名	チェック	NO.	水道事業者名	チェック	NO.	水道事業者名	チェック
1	奈良市 公営企業管理者	<input checked="" type="checkbox"/>	8	御所市 水道事業管理者	<input type="checkbox"/>	15	斑鳩町 水道事業管理者	<input checked="" type="checkbox"/>	22	上牧町 水道事業管理者	<input type="checkbox"/>
2	大和高田市 上下水道事業管理者	<input type="checkbox"/>	9	生駒市 水道事業管理者	<input checked="" type="checkbox"/>	16	安堵町 水道事業管理者	<input type="checkbox"/>	23	王寺町 水道事業管理者	<input type="checkbox"/>
3	大和郡山市 上下水道事業 の管理者	<input checked="" type="checkbox"/>	10	香芝市 上下水道事業の管理者 の権限を行う市長	<input checked="" type="checkbox"/>	17	川西町 水道事業管理者	<input checked="" type="checkbox"/>	24	広陵町 上下水道事業管理者	<input checked="" type="checkbox"/>
4	天理市 上下水道事業 の管理者	<input checked="" type="checkbox"/>	11	葛城市 水道事業管理者	<input type="checkbox"/>	18	三宅町 水道事業管理者	<input checked="" type="checkbox"/>	25	河合町 水道事業管理者	<input checked="" type="checkbox"/>
5	橿原市 上下水道事業管理者 の権限を行う市長	<input checked="" type="checkbox"/>	12	宇陀市 水道事業管理者 の権限を行う市長	<input type="checkbox"/>	19	田原本町 水道事業管理者	<input checked="" type="checkbox"/>	26	吉野町 水道事業管理者	<input type="checkbox"/>
6	桜井市 水道事業管理者	<input checked="" type="checkbox"/>	13	平群町 水道事業管理者	<input type="checkbox"/>	20	高取町 水道事業管理者	<input type="checkbox"/>	27	大淀町 上下水道事業管理者	<input type="checkbox"/>
7	五條市 水道事業管理者	<input type="checkbox"/>	14	三郷町 水道事業管理者	<input type="checkbox"/>	21	明日香村 水道事業管理者	<input type="checkbox"/>	28	下市町 水道事業管理者 の権限を行う町長	<input type="checkbox"/>

様式第 1 (水道法施行規則第18条関係)

水道事業者 殿

指定給水装置工事事業者指定申請書

平成 年 月 日

申請者 氏名又は名称 オカダスイドウコウギョウシヨ
岡田水道工業所
住 所 天理市檜垣町466番地
オカダアキオ
代表者氏名 岡田 晃郎 印
TEL 0743-67-1507

水道法第16条の2第1項の規定による指定給水装置工事事業者の指定を受けたいので、
同法第25条の2第1項の規定に基づき次のとおり申請します。

役員（業務を執行する社員、取締役又はこれらに準ずる者）の氏名	
フリガナ	フリガナ
事業の範囲	管工事業
機械器具の名称、性能及び数	別表のとおり

(備考) この用紙の大きさは、日本工業規格A列4番とすること。

当該給水区域で給水装置工事の事業を行う事業所の名称	岡田水道工業所
上記事業所の所在地	郵便番号 632-0054 住所 奈良県天理市檜垣町431番地 電話番号 0743-67-1507 F AX番号 0743-85-4675 メールアドレス okadasuidoukougousyo@yahoo.co.jp
上記事業所で選任されることとなる給水装置工事主任技術者の氏名	給水装置工事主任技術者免状の交付番号
岡田 晃郎	第218709号

上記事業所の所在地	
上記事業所で選任されることとなる給水装置工事主任技術者の氏名	給水装置工事主任技術者免状の交付番号

(備考) この用紙の大きさは、日本工業規格A列4番とすること。

誓 約 書

指定給水装置工事事業者申請者及びその役員は、水道法第25条の3第1項第3号イからホまでのいずれにも該当しない者であることを誓約します。

平成 年 月 日

申請者

氏名又は名称 岡田水道工業所
住 所 奈良県天理市檜垣町466番地
代表者氏名 岡田 晃郎 印

水道事業者 殿

(備考) この用紙の大きさは、日本工業規格A列4番とすること。

機 械 器 具 調 書

平成 年 月 日 現在

種 別	名 称	型式、性能	数量	備 考
管の切断用の 機械器具	パイプカッター	φ13～50	4	
	金切りのこ	固定式鋸弦	1	
	エンジンカッター	鋳鉄切断用	1	
管の加工用 機械器具	REXねじ切	φ13～φ40	1	
	REXねじ切	φ40～φ100	1	
	やすり	300#型 斜 刃 太 目	1	
管の接合用の 機械器具	パイプレンチ	φ13～φ125各種	2個づつ	
	トーテラニフ	ガスポンプ	3個	
水圧テスト ポンプ	手動式ポンプ	2.5Mpa	2器	

(注) 種別の欄には「管の切断用の機械器具」、「管の加工用の機械器具」、「接合用の機械器具」、「水圧テストポンプ」の別を記入すること。

(備考) この用紙の大きさは、日本工業規格A列4番とすること。

住民票

奈良県天理市



世帯主	省略						
住所	檜垣町466番地						
氏名	岡田 晃郎	性別	生年月日		続柄		住民となった年月日
		男	昭和52年 1月29日		省略		昭52. 1.29
本籍	省略				筆頭者	省略	
1	*****	*****			*****		
前住所	奈良県天理市柳本町861番地1		平14. 7.30転居		平14. 8. 2届出		
	個人番号 : 省略 住民票コード : 省略						
氏名	**以下余白**	性別	生年月日		続柄		住民となった年月日
本籍					筆頭者		
2							
前住所							
氏名		性別	生年月日		続柄		住民となった年月日
本籍					筆頭者		
3	*****	*****			*****		
前住所							
氏名		性別	生年月日		続柄		住民となった年月日
本籍					筆頭者		
4	*****	*****			*****		
前住所							

1枚中1枚目

この写しは、住民票の原本と相違ないことを証明する。
平成30年 8月29日

奈良県天理市長 並河 健



第二一八七〇九号

給水装置事主任技術者免状

本籍 奈良県


氏名 岡田 晃 郎

昭和五十二年一月二十九日生

水道法(昭和三十一年法律第七号)の
規定により給水装置事主任
技術者免状を交付する。

平成十六年二月十七日

厚生労働大臣 坂口

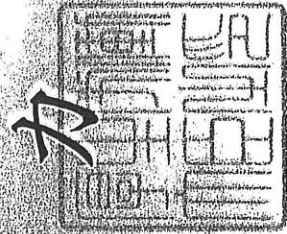


給水装置工事主任技術者証

免状番号 第218709号
交付年月日 平成16年2月17日
本籍 奈良県
フリガナ オカダ アキオ
氏名 岡田 晃郎
生年月日 昭和52年1月29日



財団法人 給水工事技術振興財団理事長

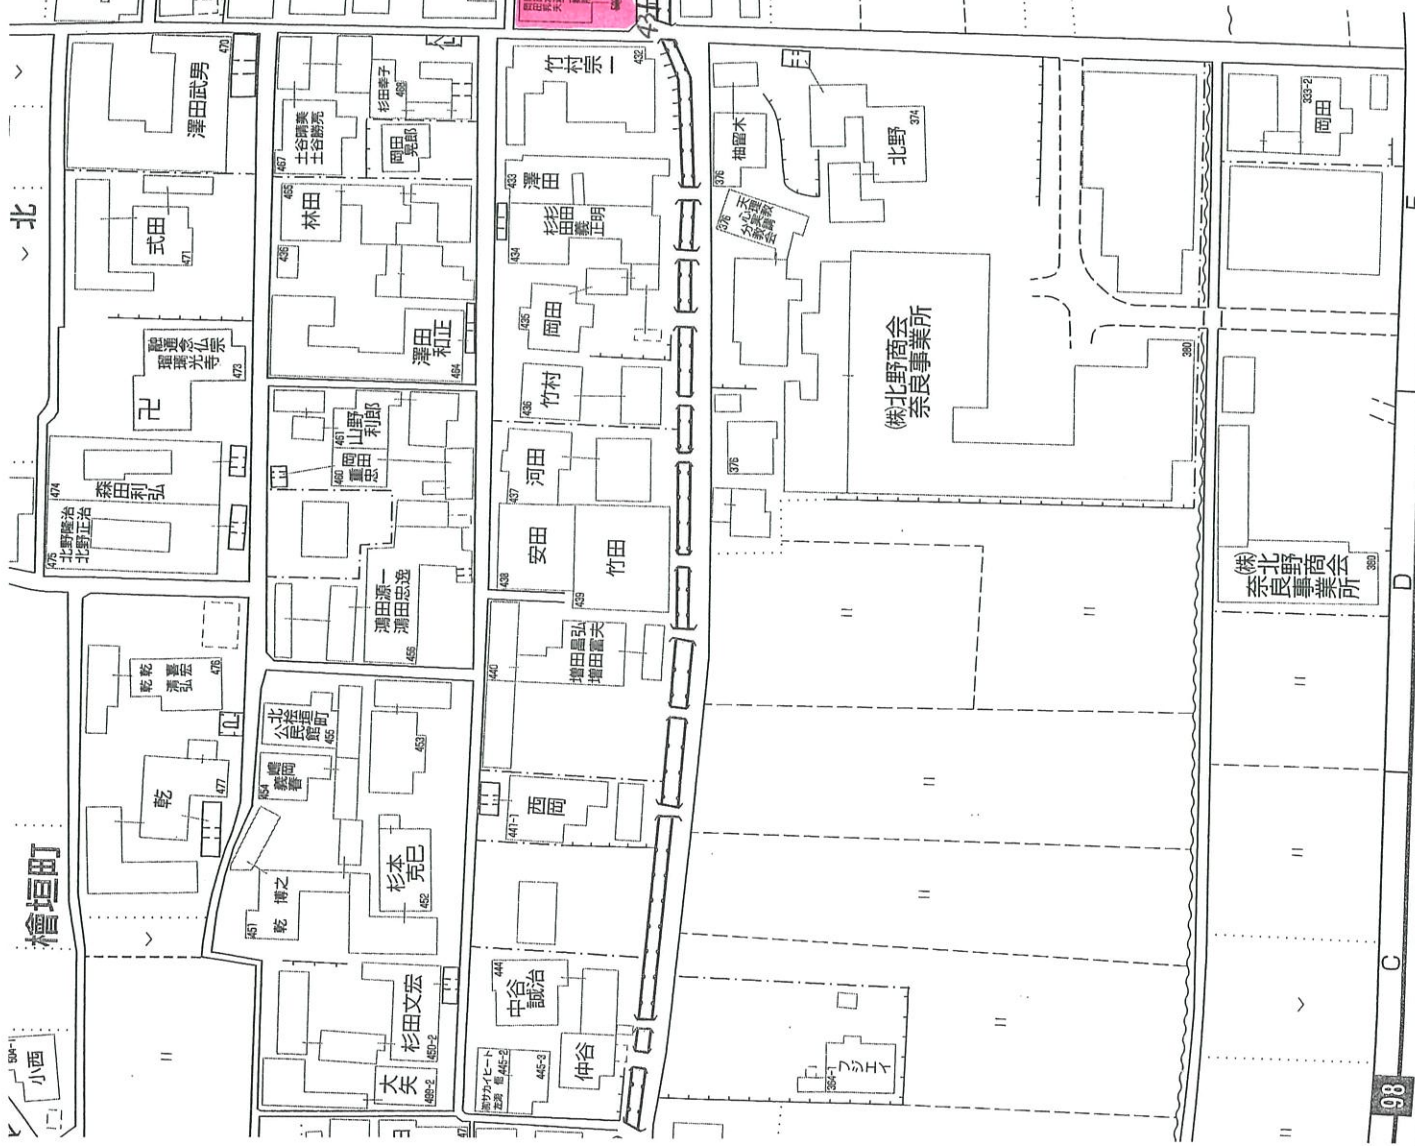

新築一戸建て
株式会社
天理市川原城

天理市上下水道指定・上下水道衛生設備工事
(株) 福田設備
TEL: 0743-62-6335
天理市杉本町295-1 FAX: 0743-62-6608


株式会社 奈良支部
天理道場
天理市丹波市町68-5 FAX: 0743-63-5159

調工事設計施工
野中電工
TEL: 20-2339 FAX: 67-1221


天理営業所 ケイタイ 090-3620-1105
JAS 株式会社 ステム販売

株式会社 SUBARU
奈良スバル自動車株式会社 歌山店
TEL: 0743-56-8282 (代)


平面図

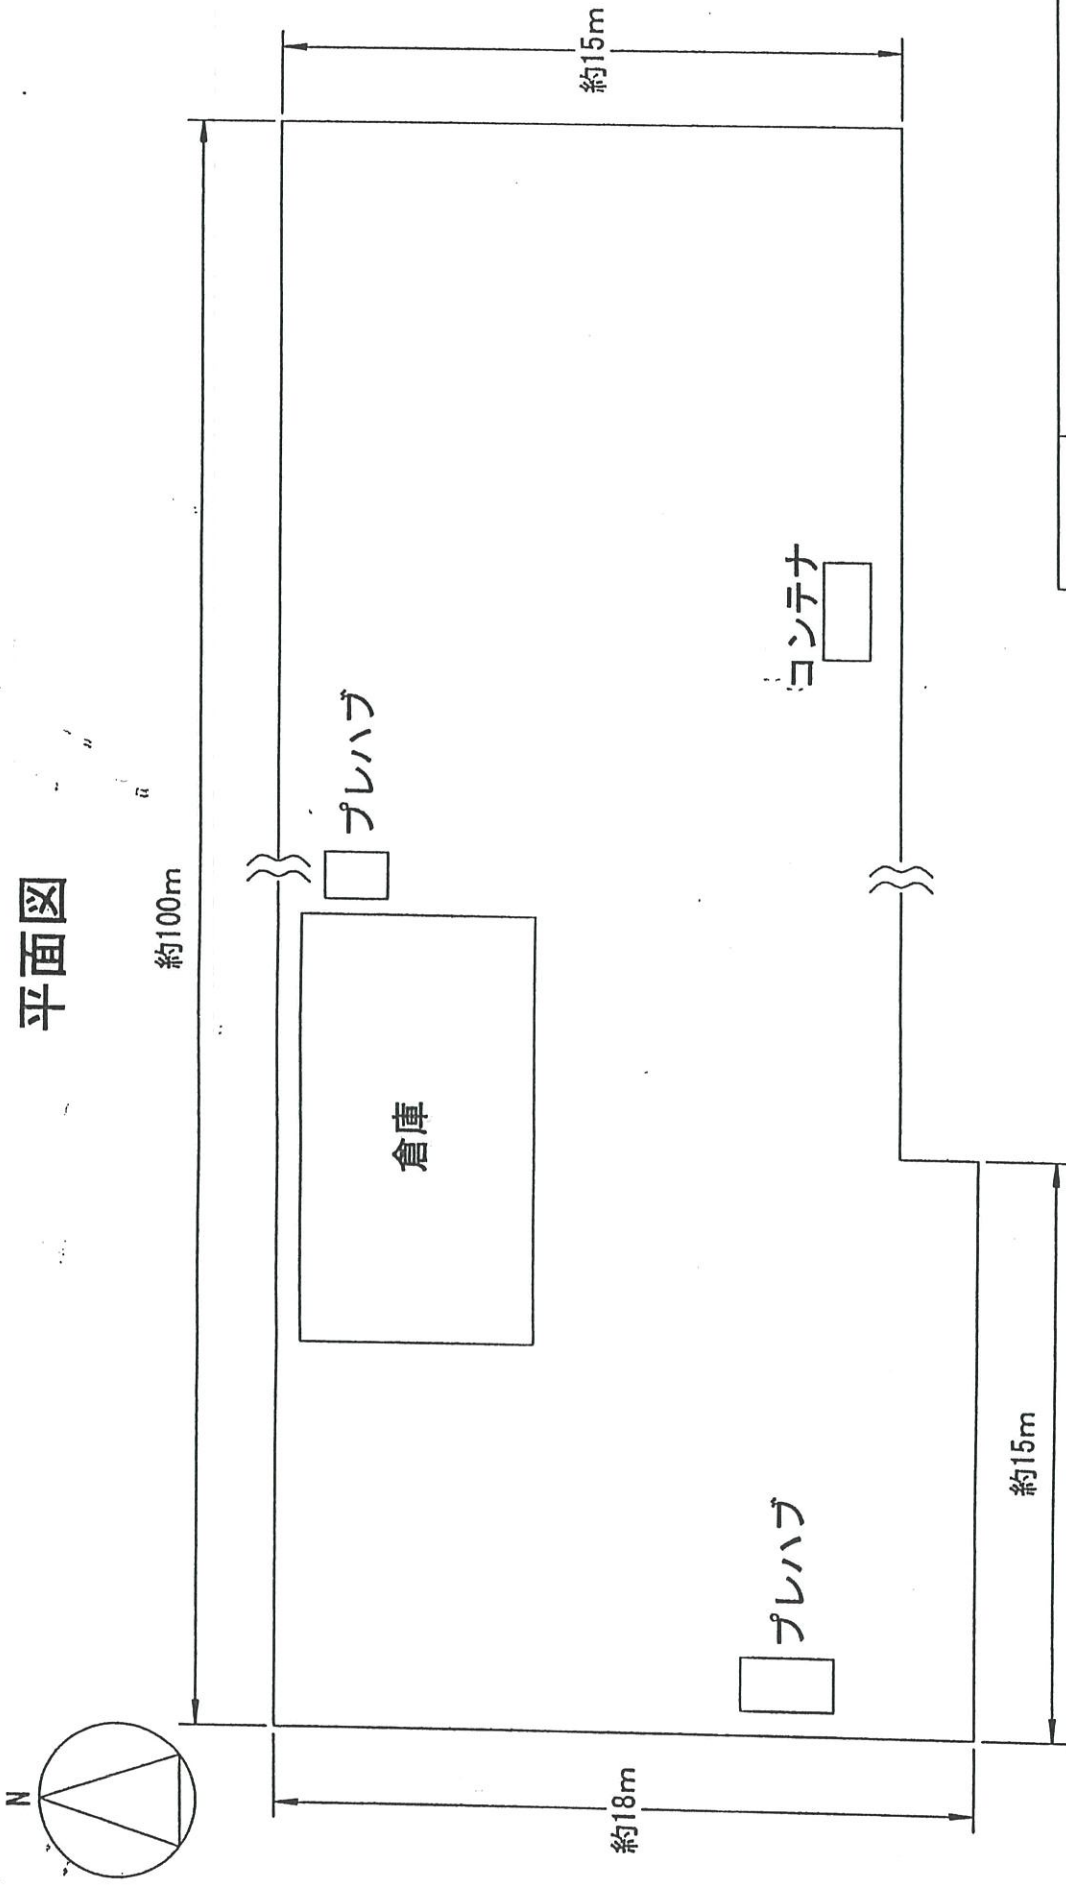

縮尺	1 : 200
申請場所	奈良県天理市檜垣町
申請者	岡田水道工業所
種別	資材置き場
責任者	


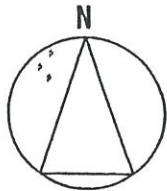


平面図

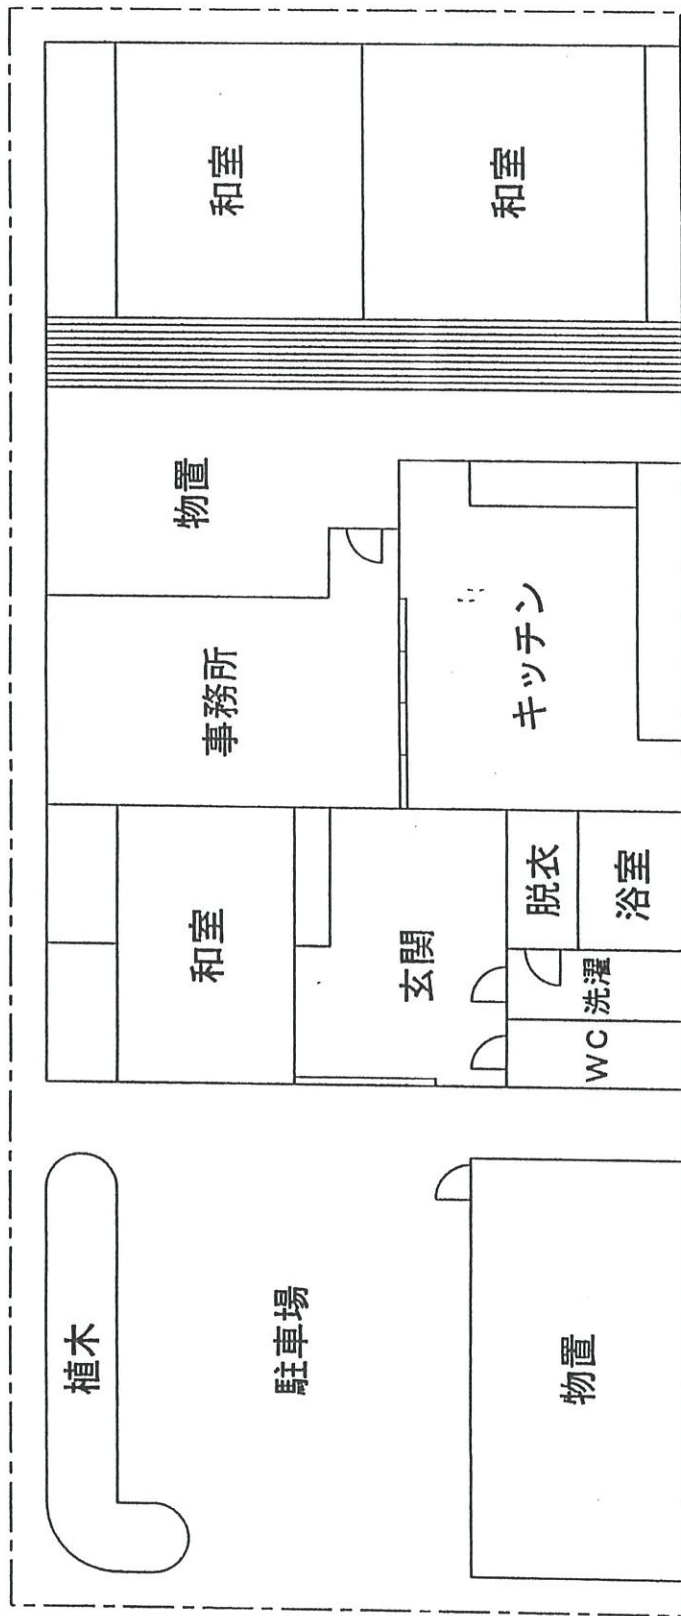

縮尺	1 : 100
申請場所	奈良県天理市檜垣町526-2
申請者	岡田水道工業所
種別	店舗兼自宅
責任者	



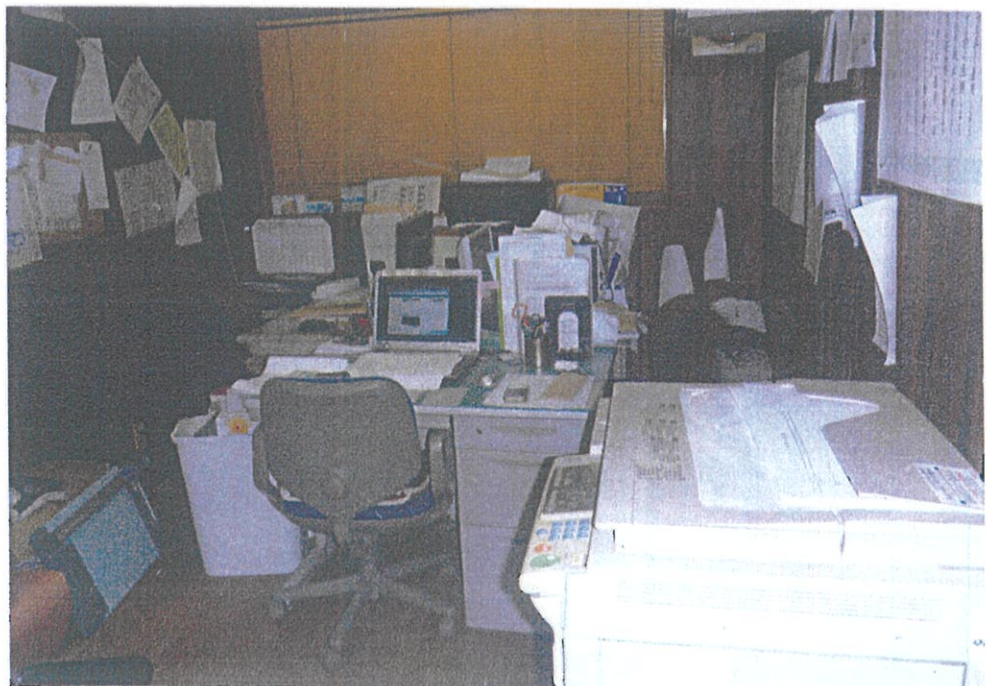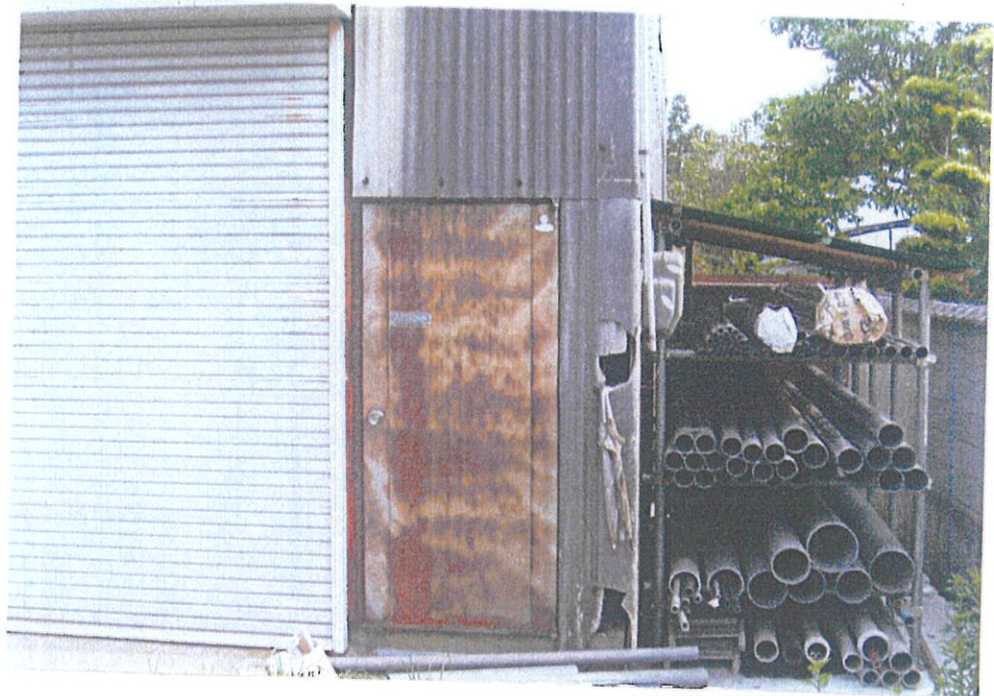

指定給水装置工事事業者に係る申請書・届出書の提出先(表紙)

水道事業者 殿

平成 年 月 日

申請者 フリガナ氏名又は名称 岡田水道工業所
 住所 〒632-0054 奈良県天理市檜垣町466番地
フリガナ代表者氏名 オカダ アキオ 岡田 晃郎 印
 電話番号 0743-67-1507
 FAX番号 0743-85-4675
 メールアドレス okadasuidoukougyousyo@yahoo.co.jp

下記のとおり、申請書・届出書を提出します。

1. 申請・届出をする書類(ひとつだけの□に✓を入れて下さい)

この「表紙」は、申請書・届出書毎に作成し、各書類の前に付けて下さい。

- ①指定給水装置工事事業者指定申請書～様式第1、別表、様式第2
- ②指定給水装置工事事業者指定事項変更届出書～様式第10
- ③指定給水装置工事事業者廃止・休止・再開届出書～様式第11
- ④給水装置工事主任技術者選任・解任届出書～様式第3

2. 申請・届出をする水道事業者(□に✓を入れてください)

申請・届出をする水道事業者数 13 者

NO.	水道事業者名	チェック	NO.	水道事業者名	チェック	NO.	水道事業者名	チェック	NO.	水道事業者名	チェック
1	奈良市 公営企業管理者	<input checked="" type="checkbox"/>	8	御所市 水道事業管理者	<input type="checkbox"/>	15	斑鳩町 水道事業管理者	<input checked="" type="checkbox"/>	22	上牧町 水道事業管理者	<input type="checkbox"/>
2	大和高田市 上下水道事業管理者	<input type="checkbox"/>	9	生駒市 水道事業管理者	<input checked="" type="checkbox"/>	16	安堵町 水道事業管理者	<input type="checkbox"/>	23	王寺町 水道事業管理者	<input type="checkbox"/>
3	大和郡山市 上下水道事業 の管理者	<input checked="" type="checkbox"/>	10	香芝市 上下水道事業の管理者 の権限を行う市長	<input checked="" type="checkbox"/>	17	川西町 水道事業管理者	<input checked="" type="checkbox"/>	24	広陵町 上下水道事業管理者	<input checked="" type="checkbox"/>
4	天理市 上下水道事業 の管理者	<input checked="" type="checkbox"/>	11	葛城市 水道事業管理者	<input type="checkbox"/>	18	三宅町 水道事業管理者	<input checked="" type="checkbox"/>	25	河合町 水道事業管理者	<input checked="" type="checkbox"/>
5	橿原市 上下水道事業管理者 の権限を行う市長	<input checked="" type="checkbox"/>	12	宇陀市 水道事業管理者 の権限を行う市長	<input type="checkbox"/>	19	田原本町 水道事業管理者	<input checked="" type="checkbox"/>	26	吉野町 水道事業管理者	<input type="checkbox"/>
6	桜井市 水道事業管理者	<input checked="" type="checkbox"/>	13	平群町 水道事業管理者	<input type="checkbox"/>	20	高取町 水道事業管理者	<input type="checkbox"/>	27	大淀町 上下水道事業管理者	<input type="checkbox"/>
7	五條市 水道事業管理者	<input type="checkbox"/>	14	三郷町 水道事業管理者	<input type="checkbox"/>	21	明日香村 水道事業管理者	<input type="checkbox"/>	28	下市町 水道事業管理者 の権限を行う町長	<input type="checkbox"/>

様式第3 (水道法施行規則第22条関係)

給水装置工事主任技術者選任・解任届出書

水道事業者 殿

平成 年 月 日

岡田水道工業所

〒632-0054

奈良県天理市檜垣町 466 番地

届出者

オカダアキオ

印

岡田 晃郎



水道法第25条の4の規定に基づき、次のとおり給水装置工事主任技術者の 選任 の届出
解任
をします。

給水区域で給水装置工事の事業を行う事業所の名称	岡田水道工業所	
上記事業所で選任・解任する給水装置工事主任技術者の氏名	給水装置工事主任技術者免状の交付番号	選任・解任の年月日
岡田 晃郎	第 218709 号	

(備考) この用紙の大きさは、日本工業規格A列4番とすること。

第二一八七〇九号

給水装置工事技術者免状

本籍 奈良県

氏名 岡田 晃 郎

昭和五十二年一月二十九日生

水道法昭和五十二年法律第百七十七号の
規定により給水装置工事主任
技術者免状を交付する。

平成十六年二月十七日

厚生労働大臣 坂口



給水装置工事主任技術者証

免状番号 第218709号
交付年月日 平成16年 2月17日
本籍 奈良県 大和郡 宇陀市
氏名 岡田 晃郎
生年月日 昭和52年 1月29日



財団法人 給水工事技術振興財団理事長 印