

指定給水装置工事事業者に係る申請書・届出書の提出先(表紙)

水道事業者 殿

平成 30 年 10 月 日

申請者 氏名又は名称
住所
代表者氏名
電話番号
FAX番号
メールアドレス

さくら設備

〒639-0243
奈良県香芝市藤山2丁目1168-9

代表者 岡本 仁

TEL 0745-78-3091 FAX 0745-78-1566

携帯番号 090-5159-4966

hksjhksjhksj@yahoo.co.jp



下記のとおり、申請書・届出書を提出します。

1. 申請・届出をする書類(ひとつだけの□に✓を入れて下さい)

この「表紙」は、申請書・届出書毎に作成し、各書類の前に付けて下さい。

- ①指定給水装置工事事業者指定申請書～様式第1、別表、様式第2
- ②指定給水装置工事事業者指定事項変更届出書～様式第10
- ③指定給水装置工事事業者廃止・休止・再開届出書～様式第11
- ④給水装置工事主任技術者選任・解任届出書～様式第3

2. 申請・届出をする水道事業者(□に✓を入れてください)

申請・届出をする水道事業者数 3 者

NO.	水道事業者名	チェック	NO.	水道事業者名	チェック	NO.	水道事業者名	チェック	NO.	水道事業者名	チェック
1	奈良市 公営企業管理者		8	御所市 水道事業管理者		15	斑鳩町 水道事業管理者	✓	22	上牧町 水道事業管理者	
2	大和高田市 上下水道事業管理者		9	生駒市 水道事業管理者		16	安堵町 水道事業管理者	✓	23	王寺町 水道事業管理者	
3	大和郡山市 上下水道事業 の管理者		10	香芝市 水道事業管理者 の権限を行う市長		17	川西町 水道事業管理者		24	広陵町 上下水道事業管理者	
4	天理市 上下水道事業 の管理者		11	葛城市 水道事業管理者		18	三宅町 水道事業管理者	✓	25	河合町 水道事業管理者	
5	橿原市 上下水道事業管理者 の権限を行う市長		12	宇陀市 水道事業管理者 の権限を行う市長		19	田原本町 水道事業管理者		26	吉野町 水道事業管理者	
6	桜井市 水道事業管理者		13	平群町 水道事業管理者		20	高取町 水道事業管理者		27	大淀町 上下水道事業管理者	
7	五條市 水道事業管理者		14	三郷町 水道事業管理者		21	明日香村 水道事業管理者		28	下市町 水道事業管理者 の権限を行う町長	

様式第1 (水道法施行規則第18条関係)

指定給水装置工事事業者指定申請書

水道事業者 殿 市香芝市奈
〒639-0243
奈良県香芝市藤山2丁目1168-9
代表者 岡本 仁

平成 30 年 10 月 日

申請者 氏名又は名称
住 所
代表者氏名

さくら設備

〒639-0243
奈良県香芝市藤山2丁目1168-9
代表者 岡本 仁



水道法第16条の2第1項の規定による指定給水装置工事事業者の指定を受けたいので、同法第25条の2第1項の規定に基づき次のとおり申請します。

役員（業務を執行する社員、取締役又はこれらに準ずる者）の氏名	
フリガナ 氏 名	フリガナ 氏 名
事業の範囲 管工事業	
機械器具の名称、性能及び数	別表のとおり

(備考) この用紙の大きさは、日本工業規格A列4番とすること。

当該給水区域で給水装置工事の事業を行う事業所の名称	<p style="text-align: center; font-size: 24px; font-weight: bold;">さくら設備</p>
上記事業所の所在地	郵便番号 639-0243 住所 〒639-0243 奈良県香芝市藤山2丁目1168-9 電話番号 TEL 0745-78-3091 FAX 0745-78-1566 F AX番号 メールアドレス 携帯番号 090-5159-4966
上記事業所で選任されることとなる給水装置工事主任技術者の氏名	給水装置工事主任技術者免状の交付番号
岡本 仁 <small>おかの ひとし</small>	第 7562 号

当該給水区域で給水装置工事の事業を行う事業所の名称	
上記事業所の所在地	
上記事業所で選任されることとなる給水装置工事主任技術者の氏名	給水装置工事主任技術者免状の交付番号

(備考) この用紙の大きさは、日本工業規格A列4番とすること。

機 械 器 具 調 書

平成 30 年 10 月 10 日 現在

種 別	名 称	型式、性能	数量	備 考
管の切断用 機械器具	金切のこ	固定式鋸弦 (13~40mm)	2	
	パイプカッター		1	
	塩ビカッター	VC 30	2	
管の加工用 機械器具	パイプインナー	1/2 ~ 1 1/2インチ	2	
	やすり	300平型判丸型	1	
	パイプねじ切り器	N-100A	2	
管の接合用 機械器具	トーチランプ	ガスボンベ式	1	
	パイプレンチ	13mm ~ 100mm	3	
	スパナ		3	
水圧テスト ポンプ	手動式テスト	T10K	1	

(注) 種別の欄には「管の切断用の機械器具」、「管の加工用の機械器具」、「接合用の機械器具」、「水圧テストポンプ」の別を記入すること。

(備考) この用紙の大きさは、日本工業規格A列4番とすること。

誓 約 書

指定給水装置工事事業者申請者及びその役員は、水道法第25条の3第1項第3号イからホまでのいずれにも該当しない者であることを誓約します。

平成 30 年 10 月 日

申請者

氏名又は名称

住 所

代表者氏名

さくら設備

〒639-0243

奈良県香芝市藤山2丁目1168-9

代表者 岡本 仁



水道事業者 殿

住民票

奈良県香芝市

平成24年3月1日 改製

氏名	カト ヒロ 岡本 仁	生年月日	昭和44年5月10日	性別	男	続柄	同居省略	世帯	同居省略	主	住民となった年月日	平成10年9月3日
	住所	藤山二丁目1168番地9										
本籍	同居省略											
筆頭者	同居省略											
前住所	奈良県北葛城郡広陵町大字南郷1001番地の3											
転出	同居省略											
								平10.9.3 転入 平10.9.3 届出		住民票コード 個人番号 平成27年10月5日個人番号記載	写真省略 写真省略	

この写しは住民票の原本と相違ないことを証明します。

平成30年10月11日

奈良県香芝市長

吉田 弘明



この証明書には複製の偽造
防止処置が施してあります。

第七五六二号

給水装置主任技術者免状

本籍 奈良県


氏名 岡本 仁


昭和四十四年五月十日生

水道法(昭和三十九年法律第百七十七号)の
規定により給水装置主任
技術者免状を交付する。

平成十年二月二十五日

厚生大臣 小泉純一郎

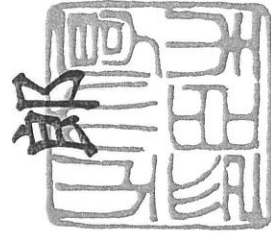

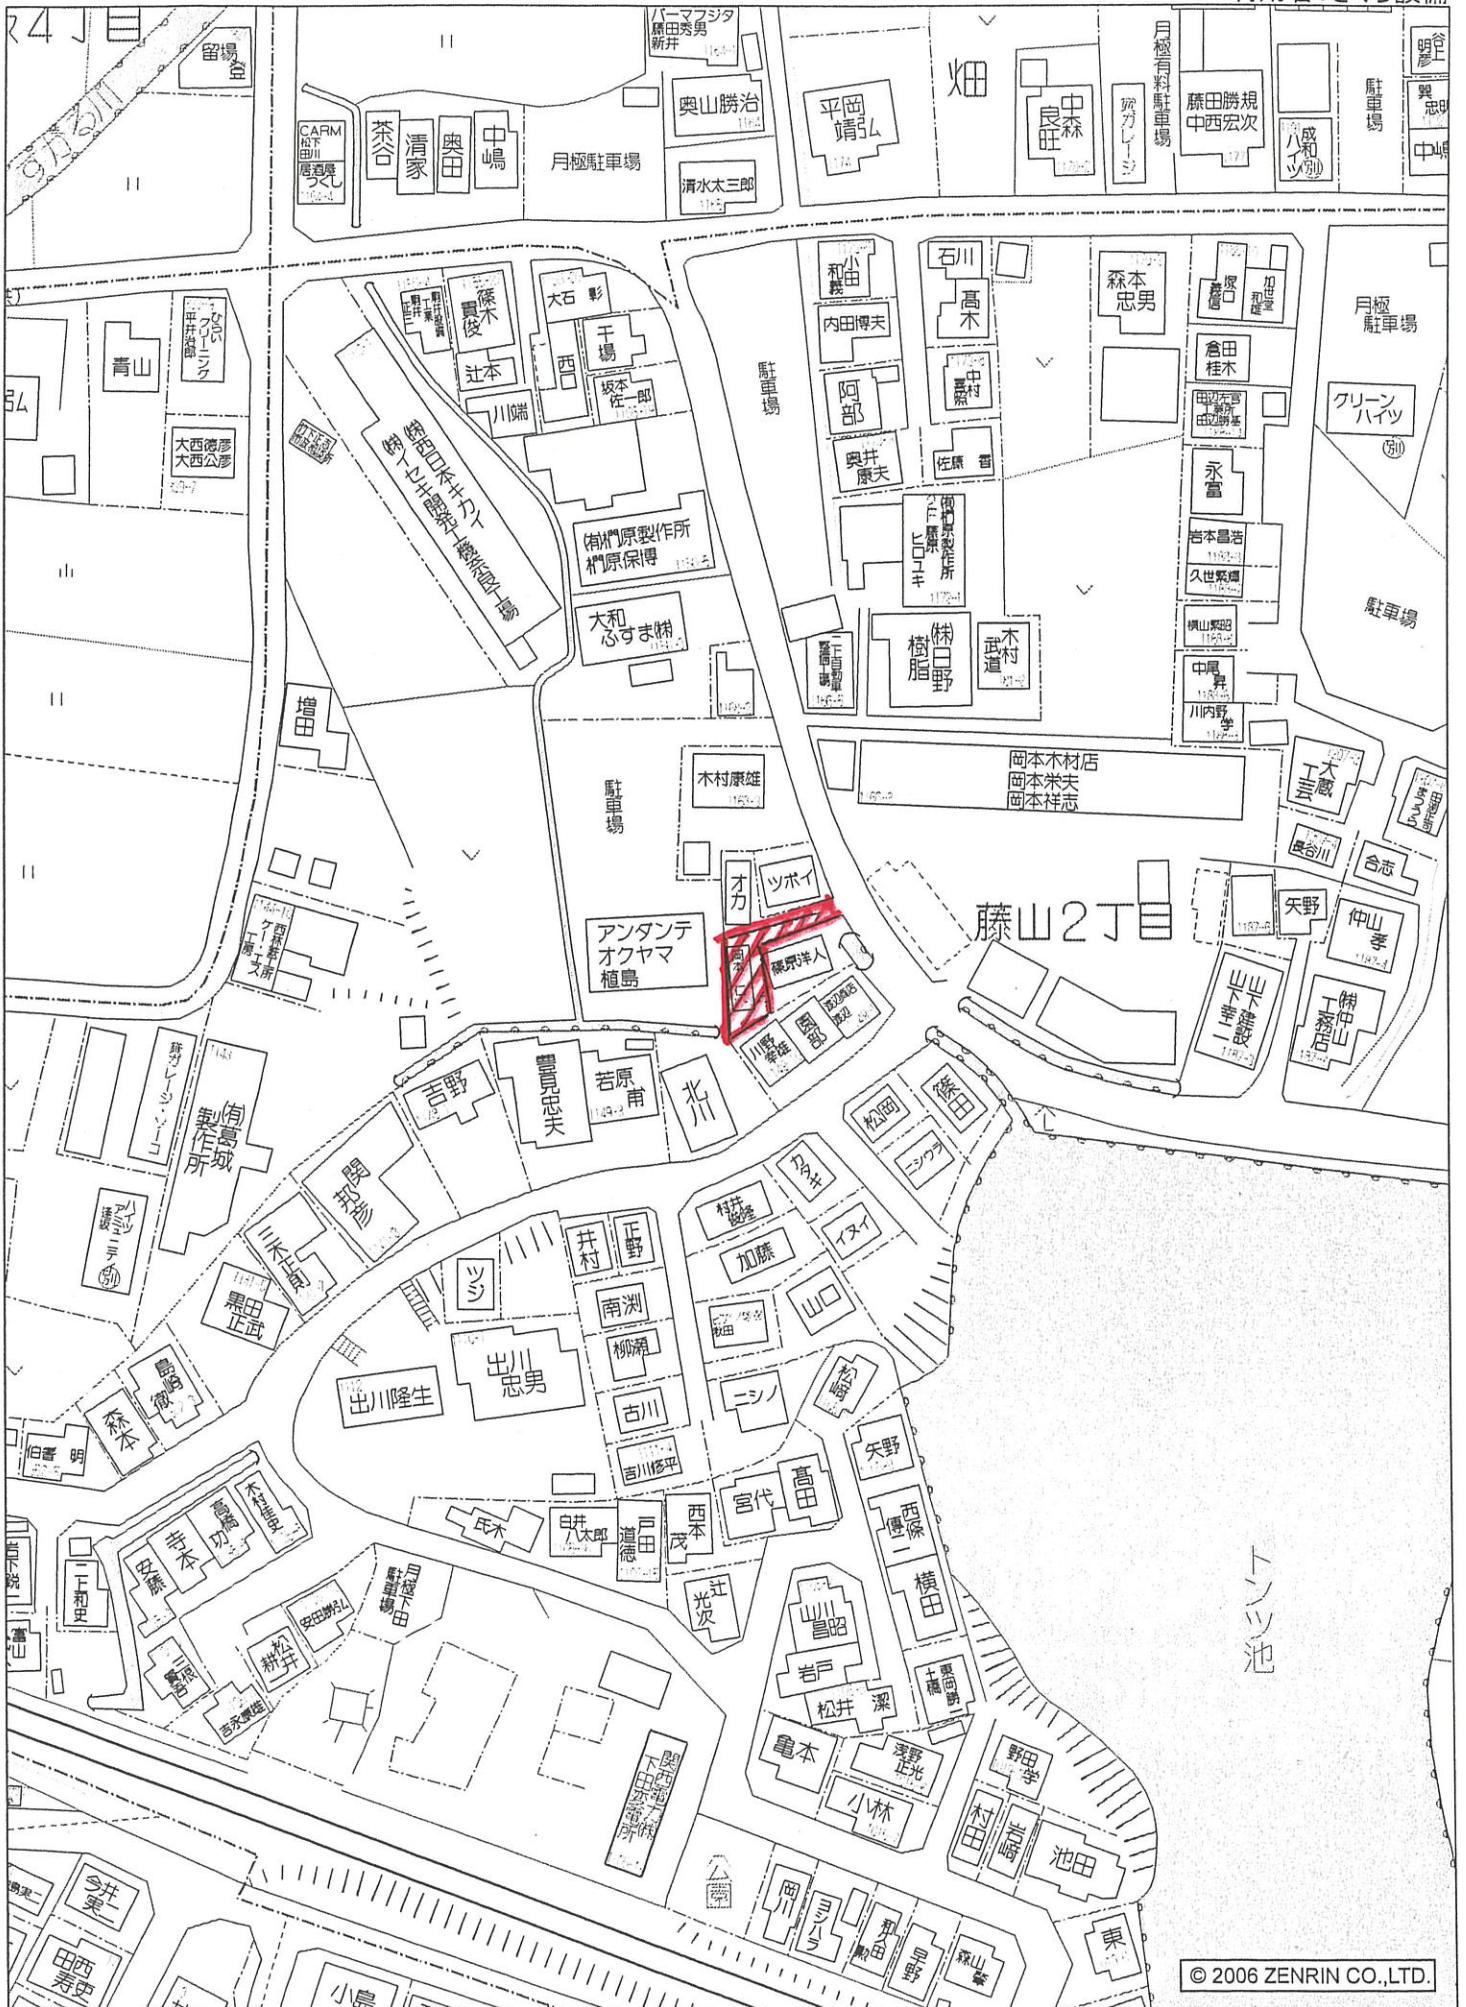


香芝市藤山2丁目付近

平面図

縮尺 1:100

4

倉庫

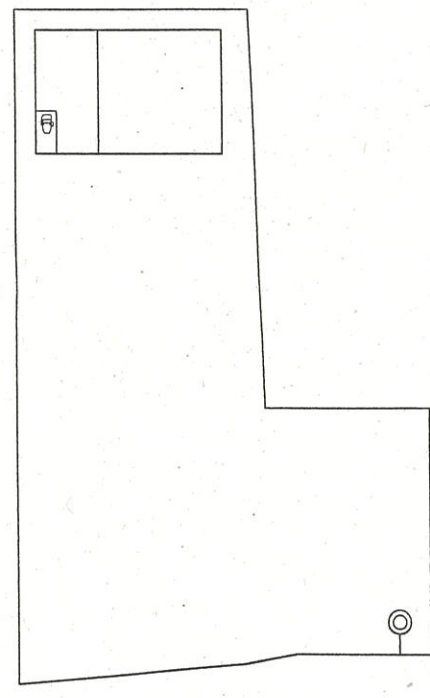

4

主 名		凡 例	
記 号	名 称	記 号	名 称
	大 便 器	○	汚 水 ます
	小 便 器	○	汚 水 ます
	手 洗 器	☒	雨 水 ます
	流 し	○	雨 ど い
	ふ ろ 場	---	公 私 境 界 線
	床 排 水	---	降 地 盤 管
	掃 除 口	---	建 物 外 周
	配 水 管	建 物 間 仕 切 り
	管 の 交 差		
	コ ン グ リ ー ト		
	取 壊 復 旧		

付近見取図

付近見取図

設置場所 丁目番号
 鹿嶋市南麻町18-2
 責任技術者名 岡本 仁





指定給水装置工事事業者に係る申請書・届出書の提出先(表紙)

水道事業者 殿

平成 30 年 10 月 日

申請者 氏名又は名称
住所
代表者氏名
電話番号
FAX番号
メールアドレス

さくら設備

〒639-0243 奈良県香芝市藤山2丁目1168-9

代表者 岡本 仁

TEL 0745-78-3091 FAX 0745-78-1566

携帯番号 090-5150-4966

hksjhksjhksj@yahoo.co.jp



下記のとおり、申請書・届出書を提出します。

1. 申請・届出をする書類(ひとつだけの□に✓を入れて下さい)

この「表紙」は、申請書・届出書毎に作成し、各書類の前に付けて下さい。

- ①指定給水装置工事事業者指定申請書～様式第1、別表、様式第2
- ②指定給水装置工事事業者指定事項変更届出書～様式第10
- ③指定給水装置工事事業者廃止・休止・再開届出書～様式第11
- ④給水装置工事主任技術者選任・解任届出書～様式第3

2. 申請・届出をする水道事業者(□に✓を入れてください)

申請・届出をする水道事業者数 3 者

NO.	水道事業者名	チェック	NO.	水道事業者名	チェック	NO.	水道事業者名	チェック	NO.	水道事業者名	チェック
1	奈良市 公営企業管理者		8	御所市 水道事業管理者		15	斑鳩町 水道事業管理者	✓	22	上牧町 水道事業管理者	
2	大和高田市 上下水道事業管理者		9	生駒市 水道事業管理者		16	安堵町 水道事業管理者	✓	23	王寺町 水道事業管理者	
3	大和郡山市 上下水道事業 の管理者		10	香芝市 水道事業管理者 の権限を行う市長		17	川西町 水道事業管理者		24	広陵町 上下水道事業管理者	
4	天理市 上下水道事業 の管理者		11	葛城市 水道事業管理者		18	三宅町 水道事業管理者	✓	25	河合町 水道事業管理者	
5	橿原市 上下水道事業管理者 の権限を行う市長		12	宇陀市 水道事業管理者 の権限を行う市長		19	田原本町 水道事業管理者		26	吉野町 水道事業管理者	
6	桜井市 水道事業管理者		13	平群町 水道事業管理者		20	高取町 水道事業管理者		27	大淀町 上下水道事業管理者	
7	五條市 水道事業管理者		14	三郷町 水道事業管理者		21	明日香村 水道事業管理者		28	下市町 水道事業管理者 の権限を行う町長	

様式第3 (水道法施行規則第22条関係)

給水装置工事主任技術者選任・解任届出書

水道事業者 殿

平成30年10月 日

届出者 **さくら設備**
〒639-0243
奈良県香芝市藤山2丁目1168-9
代表者 **岡本 仁**



水道法第25条の4の規定に基づき、次のとおり給水装置工事主任技術者の 選任 の届出
解任
をします。

給水区域で給水装置工事の事業を行う事業所の名称	さくら設備	
上記事業所で選任・解任する給水装置工事主任技術者の氏名	給水装置工事主任技術者免状の交付番号	選任・解任の年月日
岡本 仁	第 7562 ^B 号	

(備考) この用紙の大きさは、日本工業規格A列4番とすること。

第七五六二号

給水装置主任技術者免状

本籍 奈良県

氏名 岡本 仁

昭和四十四年五月十日生

水道法(昭和二十五年法律第百七十七号)の
規定により給水装置主任
技術者免状を交付する。

平成十年二月二十五日

厚生大臣 小泉純一郎

