

指定給水装置工事事業者に係る申請書・届出書の提出先(表紙)

水道事業者 殿

平成 年 月 日

申請者 氏名又は名称
住所
代表者氏名
電話番号
FAX番号
メールアドレス

アキアセツビコウギョウ
〒579-8014 東大阪市中石切町4丁目10-20
アキア設備工業
代表 白濱 隆光
TEL/FAX 072-968-7137
シラハマ タカミツ
090-6966-8188



下記のとおり、申請書・届出書を提出します。

1. 申請・届出をする書類(ひとつだけの□に✓を入れて下さい)

この「表紙」は、申請書・届出書毎に作成し、各書類の前に付けて下さい。

- ①指定給水装置工事事業者指定申請書～様式第1、別表、様式第2
- ②指定給水装置工事事業者指定事項変更届出書～様式第10
- ③指定給水装置工事事業者廃止・休止・再開届出書～様式第11
- ④給水装置工事主任技術者選任・解任届出書～様式第3

2. 申請・届出をする水道事業者(□に✓を入れてください)

申請・届出をする水道事業者数 2 者

| NO. | 水道事業者名 | チェック | NO. | 水道事業者名 | チェック | NO. | 水道事業者名 | チェック | NO. | 水道事業者名 | チェック |
|-----|------------------------------|------|-----|-------------------------------|------|-----|-----------------|------|-----|----------------------------|------|
| 1 | 奈良市 公営企業管理者 | ✓ | 8 | 御所市 水道事業管理者 | | 15 | 斑鳩町 水道事業管理者 | | 22 | 上牧町 水道事業管理者 | |
| 2 | 大和高田市 上下水道事業管理者 | | 9 | 生駒市 水道事業管理者 | | 16 | 安堵町 水道事業管理者 | | 23 | 王寺町 水道事業管理者 | |
| 3 | 大和郡山市 上下水道事業 の管理者 | ✓ | 10 | 香芝市 上下水道事業の管理者 の権限を行う市長 | | 17 | 川西町 水道事業管理者 | | 24 | 広陵町 上下水道事業管理者 | |
| 4 | 天理市 上下水道事業 の管理者 | | 11 | 葛城市 水道事業管理者 | | 18 | 三宅町 水道事業管理者 | | 25 | 河合町 水道事業管理者 | |
| 5 | 橿原市 上下水道事業管理者 の権限を行う市長 | | 12 | 宇陀市 水道事業管理者 の権限を行う市長 | | 19 | 田原本町 水道事業管理者 | | 26 | 吉野町 水道事業管理者 | |
| 6 | 桜井市 水道事業管理者 | | 13 | 平群町 水道事業管理者 | | 20 | 高取町 水道事業管理者 | | 27 | 大淀町 上下水道事業管理者 | |
| 7 | 五條市 水道事業管理者 | | 14 | 三郷町 水道事業管理者 | | 21 | 明日香村 水道事業管理者 | | 28 | 下市町 水道事業管理者 の権限を行う町長 | |

様式第1 (水道法施行規則第18条関係)

指定給水装置工事事業者指定申請書

水道事業者 殿

平成 年 月 日

申請者 氏名又は名称

〒579-8014 東大阪市中石切町4丁目10-20

住所

アクア設備工業

代表者 氏名

代表 白濱 隆光


TEL/FAX 072-968-7137



水道法第16条の2第1項の規定による指定給水装置工事事業者の指定を受けたいので、同法第25条の2第1項の規定に基づき次のとおり申請します。

| 役員（業務を執行する社員、取締役又はこれらに準ずる者）の氏名 | |
|---|-------------|
| フリガナ 氏 名 | フリガナ 氏 名 |
| (Blank area for listing directors and officers) | |
| 事業の範囲 | 給水装置工事 |
| 機械器具の名称、性能及び数 | 別表のとおり |

(備考) この用紙の大きさは、日本工業規格A列4番とすること。

| | |
|---|--|
| 当該給水区域で給水装置工事の事業を行う事業所の名称 | 了了設備工業. |
| 上記事業所の所在地 | 郵便番号 579-8014. 住所 東大阪市石切町4-10-20. 電話番号 072-968-7137. FAX番号 メールアドレス |
| 上記事業所で選任されることとなる給水装置工事主任技術者の氏名 | 給水装置工事主任技術者免状の交付番号 |
|  白濱隆光 TEL\FAX 075-888-7137 | 262244. |

| | |
|--------------------------------|--------------------|
| 当該給水区域で給水装置工事の事業を行う事業所の名称 | |
| 上記事業所の所在地 | |
| 上記事業所で選任されることとなる給水装置工事主任技術者の氏名 | 給水装置工事主任技術者免状の交付番号 |
| | |

(備考) この用紙の大きさは、日本工業規格A列4番とすること。

別表（水道法施行規則第18条関係）

機 械 器 具 調 書

平成 年 月 日 現在

| 種 別 | 名 称 | 型式、性能 | 数量 | 備 考 |
|--------|----------|----------------|----|-----|
| 管の切断用 | 金切りのこ. | 固定式金屈弦 | 2 | |
| | パイプカッター | 75mm手び. | 2 | |
| | 塩ビカッター. | VC65まび. | 3 | |
| | 電子セパソー. | CR18V | 3 | |
| 管の加工用. | パイプベンダー | 1/2 ~ 1/2 インチ. | 3 | |
| | やすり | 300平型判丸型. | 4 | |
| | パイプねじ切り器 | N-100A | 2 | |
| 管の接合用. | トーケランプ. | ガスボンベ式. | 4 | |
| | パイプレンチ. | 13mm ~ 100mm | 4 | |
| | スパナ | | 4 | |
| 水圧テスト用 | 手動式テスト. | T10K | 6 | |
| | 電動式テスト. | T30K | 2 | |
| | | | | |

(注) 種別の欄には「管の切断用の機械器具」、「管の加工用の機械器具」、「接合用の機械器具」、
「水圧テストポンプ」の別を記入すること。

(備考) この用紙の大きさは、日本工業規格A列4番とすること。

誓 約 書

指定給水装置工事事業者申請者及びその役員は、水道法第25条の3第1項第3号イからホまでのいずれにも該当しない者であることを誓約します。

平成 年 月 日

申請者

氏名又は名称

住 所

代表者氏名

〒579-8014 東大阪市中石切町4丁目10-20

アクア設備工業

代表 白 濱 隆 光

TEL/FAX 072-968-7137



水道事業者 殿



住 民 票

| | | | | | |
|---------|---------------|----------------------------------|----------|---------------|---------|
| 大阪府東大阪市 | | | | | |
| 住 所 | 中石切町4丁目10番20号 | | | | |
| 世帯主 | 白濱 隆光 | | | | |
| 1 | 氏 名 | 白濱 隆光 | | | |
| | 生年月日 | 昭和56年 6月16日 | 性 別 | 男 | 続 柄 世帯主 |
| | 本 籍 | 大阪府東大阪市日下町6丁目7番 | | | |
| | 筆頭者 | 白濱 隆光 | | | |
| | 前住所 | 大阪府東大阪市布市町1丁目8番43号 ピエデルモンテ A棟202 | | | |
| | 住所を定めた年月日 | 平29. 9. 25 転居 | 届出・記載年月日 | 平29. 9. 28 届出 | |
| | 住民となった年月日 | 昭56. 6. 16 | **** | ***** | |
| | **** | ***** | **** | ***** | |
| | **** | ***** | **** | ***** | |
| | 個人番号 | 省 略 | 住民票コード | 省 略 | |
| 備 考 | | | | | |
| | 氏 名 | 【以下余白】 | | | |
| | 生年月日 | | 性 別 | | 続 柄 |
| | 本 籍 | | | | |
| | 筆頭者 | | | | |
| | 前住所 | | | | |
| | 住所を定めた年月日 | | 届出・記載年月日 | | |
| | 住民となった年月日 | | **** | | |
| | **** | | **** | | |
| | **** | | **** | | |
| | 個人番号 | | 住民票コード | | |
| 備 考 | | | | | |
| | 氏 名 | | | | |
| | 生年月日 | | 性 別 | | 続 柄 |
| | 本 籍 | | | | |
| | 筆頭者 | | | | |
| | 前住所 | | | | |
| | 住所を定めた年月日 | | 届出・記載年月日 | | |
| | 住民となった年月日 | | **** | | |
| | **** | | **** | | |
| | **** | | **** | | |
| | 個人番号 | | 住民票コード | | |
| 備 考 | | | | | |

発行番号 03860721 - 20181217 - 00000102 - 大阪府東大阪市 - 日

この写しは、住民票の原本と相違ないことを証明する。

平成30年12月17日

東大阪市長 野 田 義 和



第二六二二四四号

給水装置主任技術者免状

本籍 大阪府


氏名 白濱隆光

昭和五十六年六月十六日生

水道法(昭和三十九年法律第百七十七号)の
規定により給水装置主任
技術者免状を交付する。

平成二十三年二月二十四日

厚生労働大臣 細川 律夫

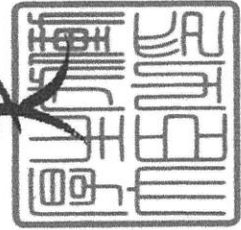


アクア設備工業

大阪府東大阪市中石切町4丁目10番20号



採光補正係数の算出

- ①1F LDK 北側(引違い) 263.22
3,017/7.4, 693×6-1.4=2.457234 :.2.45
- ②2F 洋室 東側(引違い) 126.11
3,655/2.2, 216×6-1.4=8.496209 :.3.00
- ③2F 主寝室 北側(引違い) 172.11
3,014/1.7, 279×6-1.4=12.739171 :.3.00

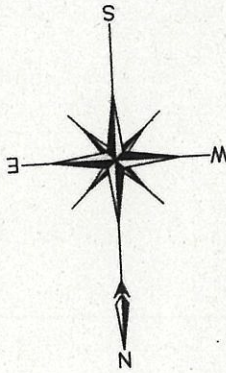


| 記号 | 凡 例 | 仕 目 |
|----|-----|--------------------------|
| ① | 外壁 | 外壁下地は構造用合板 t=9mm (特製) |
| ② | 床 | 外壁下地は構造用合板 t=9mm (特製) 2種 |
| ③ | 床 | 断り 45×90 木製断り |
| ④ | 床 | 断り 45×90 |

特記事項
 * GL+1000まで防蟻処理(柱・室内の見えがかり部除く)。
 * 外壁下地は構造用合板 t=9mm (特製) 貼とする。

住宅用火災警報器(凡例 S: 煙式 H: 熱式)
 ※壁等から0.6M以上離れた天井面、又は天井面から下方0.15M以上0.5M以内の屋頂面、換気扇等の空気吸出口から1.5M以上離れた位置に設置。

| 断熱工事仕様書 | |
|---------|----------------------------------|
| 屋根又は天井 | グラスウール断熱材 ⑦ 50mm |
| 外壁 | グラスウール断熱材 ⑦ 50mm |
| 床 | (700-リングの床) 発泡スチレンフォーム④3種 ⑦ 35mm |

| 凡 例 | |
|----------------------------|-------------------|
| ① | 大径差し柱 120mm×120mm |
| ② | 中径差し柱 70mm×120mm |
| ③ | 大径管柱 105mm×105mm |
| ④ | 中径管柱 105mm×105mm |
| ⑤ | 断り 45mm×90mm |
| 差し柱、断柱 現場での防蟻、防蟻、防虫薬剤塗布を行う | |

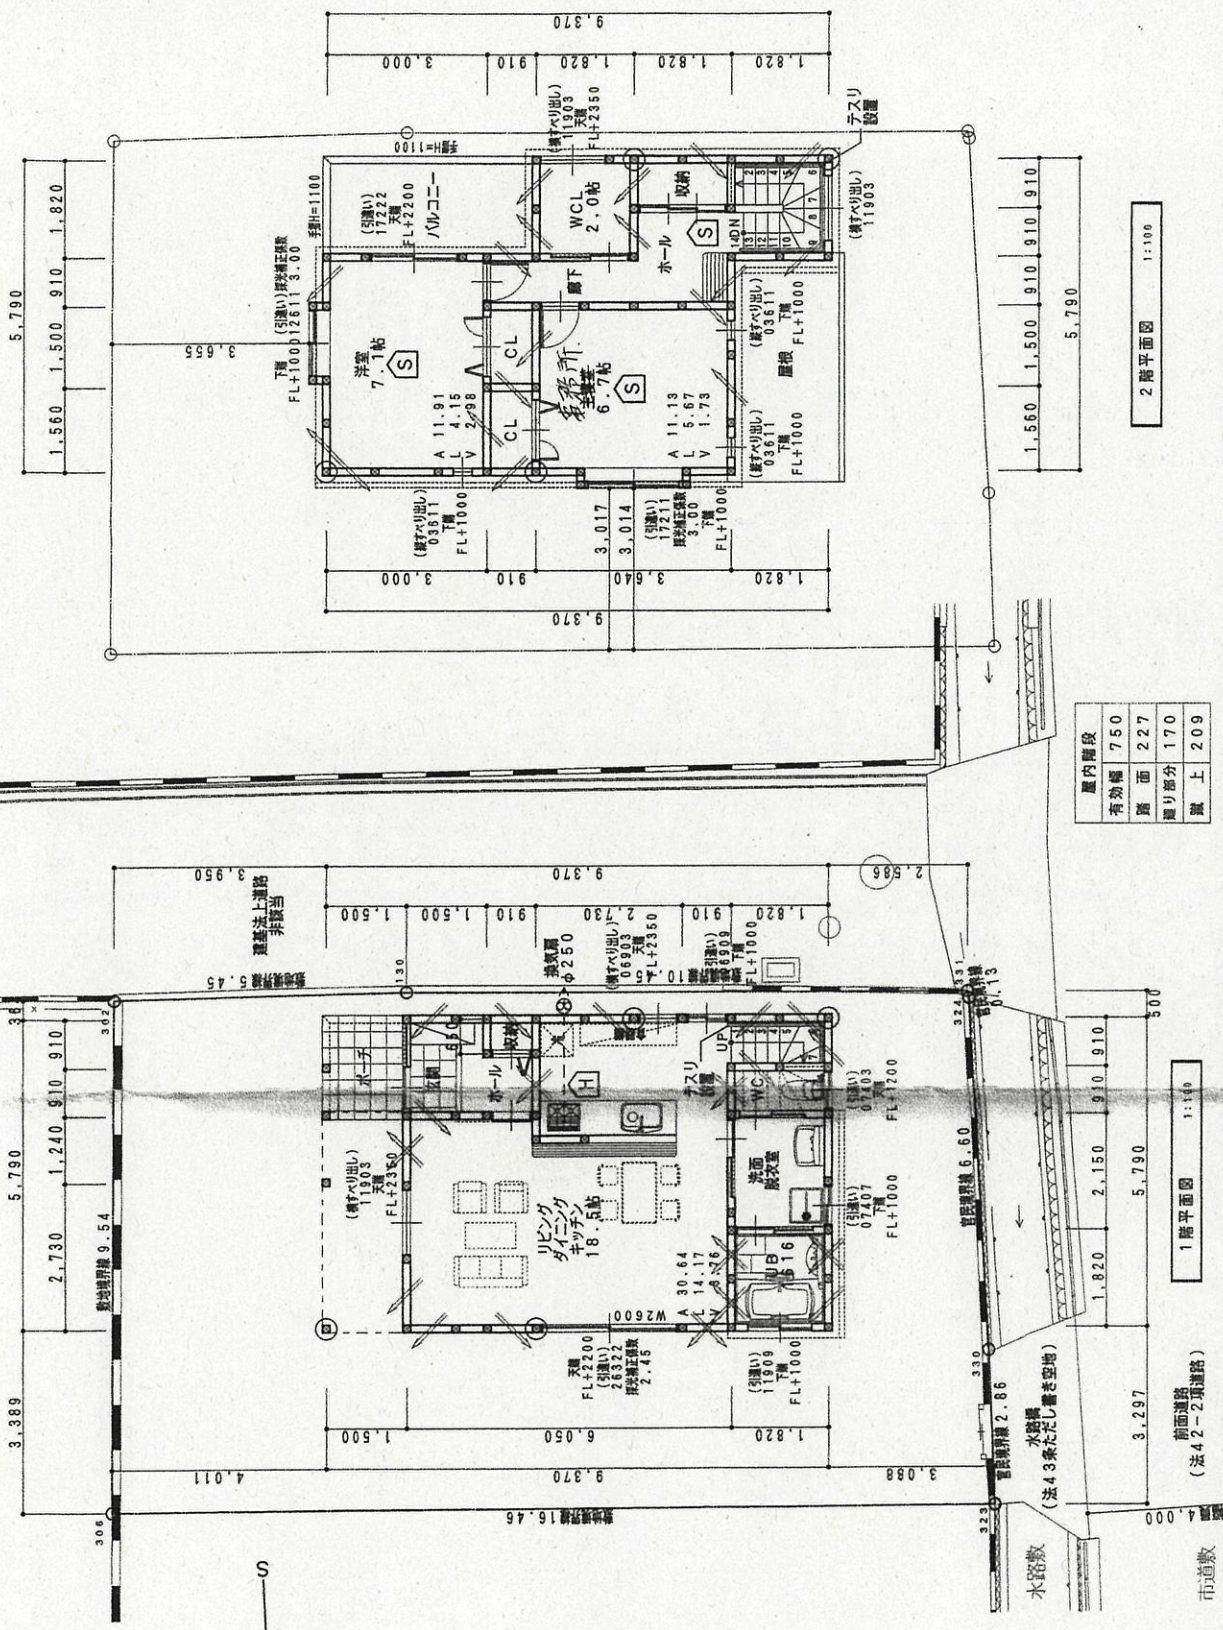

| 屋内階段 | |
|------|-----|
| 有効幅 | 750 |
| 廣面 | 227 |
| 廻り部分 | 170 |
| 蹴上 | 209 |

PROJECT 増田様邸 新築工事

NAME 増田様邸 新築工事

SCALE S=1:100

DATE 10.05.05

NO. A-4

1-2階平面図

2階平面図 1:100

1階平面図 1:100

株式会社

ソート アーキ デザイン

〒540-0037 大阪市東淀川区西中津1-17-17 TEL 06-6920-5465 FAX 06-6920-5466



玄関



事務所



作業用ガレージ




資材置き場




資材置き場



資材置き場

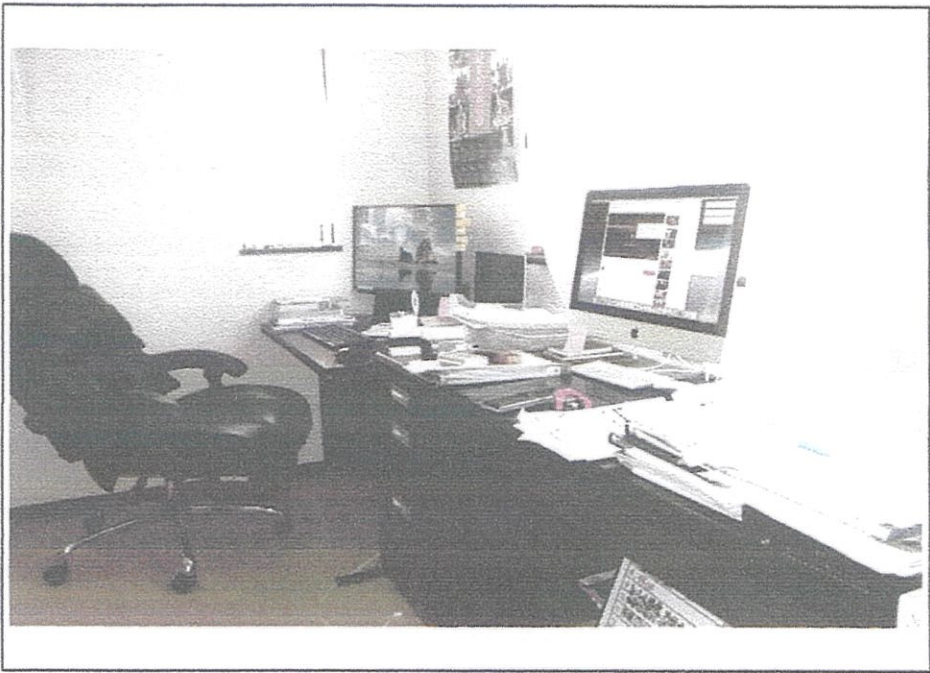

事務所内

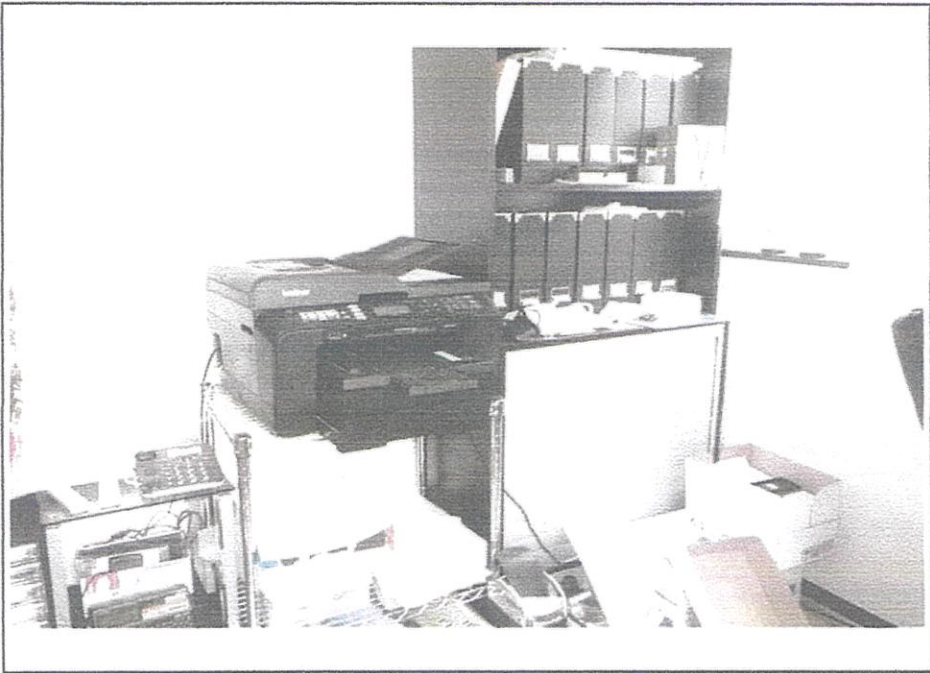

事務所内



営業者・3 t ダンプ専用駐車場

指定給水装置工事事業者に係る申請書・届出書の提出先(表紙)

水道事業者 殿

平成 年 月 日

申請者 ^{フリガナ}氏名又は名称

住所

〒579-8014 東大阪市中石切町4丁目10-20

^{フリガナ}代表者氏名

アクア設備工業

電話番号

代表 白 濱 隆 光

FAX番号

TEL/FAX 072-968-7137

メールアドレス



下記のとおり、申請書・届出書を提出します。

1. 申請・届出をする書類(ひとつだけの□に✓を入れて下さい)

この「表紙」は、申請書・届出書毎に作成し、各書類の前に付けて下さい。

- ①指定給水装置工事事業者指定申請書～様式第1、別表、様式第2
- ②指定給水装置工事事業者指定事項変更届出書～様式第10
- ③指定給水装置工事事業者廃止・休止・再開届出書～様式第11
- ④給水装置工事主任技術者選任・解任届出書～様式第3

2. 申請・届出をする水道事業者(□に✓を入れてください)

申請・届出をする水道事業者数 2 者

| NO. | 水道事業者名 | チェック | NO. | 水道事業者名 | チェック | NO. | 水道事業者名 | チェック | NO. | 水道事業者名 | チェック |
|-----|------------------------------|------|-----|----------------------------|------|-----|-----------------|------|-----|----------------------------|------|
| 1 | 奈良市 公営企業管理者 | ✓ | 8 | 御所市 水道事業管理者 | | 15 | 斑鳩町 水道事業管理者 | | 22 | 上牧町 水道事業管理者 | |
| 2 | 大和高田市 上下水道事業管理者 | | 9 | 生駒市 水道事業管理者 | | 16 | 安堵町 水道事業管理者 | | 23 | 王寺町 水道事業管理者 | |
| 3 | 大和郡山市 上下水道事業 の管理者 | ✓ | 10 | 香芝市 水道事業管理者 の権限を行う市長 | | 17 | 川西町 水道事業管理者 | | 24 | 広陵町 上下水道事業管理者 | |
| 4 | 天理市 上下水道事業 の管理者 | | 11 | 葛城市 水道事業管理者 | | 18 | 三宅町 水道事業管理者 | | 25 | 河合町 水道事業管理者 | |
| 5 | 橿原市 上下水道事業管理者 の権限を行う市長 | | 12 | 宇陀市 水道事業管理者 の権限を行う市長 | | 19 | 田原本町 水道事業管理者 | | 26 | 吉野町 水道事業管理者 | |
| 6 | 桜井市 水道事業管理者 | | 13 | 平群町 水道事業管理者 | | 20 | 高取町 水道事業管理者 | | 27 | 大淀町 上下水道事業管理者 | |
| 7 | 五條市 水道事業管理者 | | 14 | 三郷町 水道事業管理者 | | 21 | 明日香村 水道事業管理者 | | 28 | 下市町 水道事業管理者 の権限を行う町長 | |

様式第3 (水道法施行規則第22条関係)

給水装置工事主任技術者選任・解任届出書

水道事業者 殿

平成 年 月 日

〒579-8014 東大阪市中石切町4丁目10-20

届出者 **アクア設備工業**
代表 白濱隆光
TEL/FAX 072-968-7137



水道法第25条の4の規定に基づき、次のとおり給水装置工事主任技術者の 選任 解任 の届出
をします。

| | | |
|-----------------------------|--------------------|-----------|
| 給水区域で給水装置工事の事業を行う事業所の名称 | アクア設備工業 | |
| 上記事業所で選任・解任する給水装置工事主任技術者の氏名 | 給水装置工事主任技術者免状の交付番号 | 選任・解任の年月日 |
| 白濱隆光 | 262244 | |

(備考) この用紙の大きさは、日本工業規格A列4番とすること。

第二六二二四四号

給水装置主任技術者免状

本籍 大阪府

氏名 白濱隆光

昭和五十六年六月十六日生

水道法(昭和三十九年法律第百七号)の
規定により給水装置主任
技術者免状を交付する。

平成二十三年二月二十四日

厚生労働大臣 細川律夫

