

指定給水装置工事事業者に係る申請書・届出書の提出先(表紙)

水道事業者 殿

平成 30年 月 日

申請者 氏名又は名称 **ヨシマサ**
 住所 〒630-8424 **奈良市古市町733番地**
 代表者氏名 **ヨシタ コウ 行**
吉田 浩一
 電話番号 **0742-62-7827**
 FAX番号 **0742-62-6903**
 メールアドレス



下記のとおり、申請書・届出書を提出します。

1. 申請・届出をする書類(ひとつだけの□に✓を入れて下さい)
- この「表紙」は、申請書・届出書毎に作成し、各書類の前に付けて下さい。
- ①指定給水装置工事事業者指定申請書～様式第1、別表、様式第2
 - ②指定給水装置工事事業者指定事項変更届出書～様式第10
 - ③指定給水装置工事事業者廃止・休止・再開届出書～様式第11
 - ④給水装置工事主任技術者選任・解任届出書～様式第3

2. 申請・届出をする水道事業者(□に✓を入れてください)


申請・届出をする水道事業者数 / 者

NO.	水道事業者名	チェック	NO.	水道事業者名	チェック	NO.	水道事業者名	チェック	NO.	水道事業者名	チェック
1	奈良市 公営企業管理者	✓	8	御所市 水道事業管理者		15	斑鳩町 水道事業管理者		22	上牧町 水道事業管理者	
2	大和高田市 上下水道事業管理者		9	生駒市 水道事業管理者		16	安堵町 水道事業管理者		23	王寺町 水道事業管理者	
3	大和郡山市 上下水道事業 の管理者		10	香芝市 水道事業管理者 の権限を行う市長		17	川西町 水道事業管理者		24	広陵町 上下水道事業管理者	
4	天理市 上下水道事業 の管理者		11	葛城市 水道事業管理者		18	三宅町 水道事業管理者		25	河合町 水道事業管理者	
5	橿原市 上下水道事業管理者 の権限を行う市長		12	宇陀市 水道事業管理者 の権限を行う市長		19	田原本町 水道事業管理者		26	吉野町 水道事業管理者	
6	桜井市 水道事業管理者		13	平群町 水道事業管理者		20	高取町 水道事業管理者		27	大淀町 上下水道事業管理者	
7	五條市 水道事業管理者		14	三郷町 水道事業管理者		21	明日香村 水道事業管理者		28	下市町 水道事業管理者 の権限を行う町長	

指定給水装置工事事業者指定事項変更届出書

水道事業者 殿

平成 30年 月 日

ヨシマサ
〒630-8424
届出者 奈良市古市町733番地
ヨシカコウ行
吉田 浩一 

水道法第25条の7の規定に基づき、次のとおり変更の届出をします。

フリガナ 氏名又は名称	ヨシマサ		
住 所	〒630-8424 奈良市古市町743番地		
フリガナ 代表者の氏名	ヨシカコウ行 吉田 浩一		
変更に係る事項	変 更 前	変 更 後	変 更 年 月 日
事業所の所在地	〒630-8424 奈良市古市町733	〒630-8424 奈良市古市町743	平成30年 月 日

(備考) この用紙の大きさは、日本工業規格A列4番とすること。

住民票

氏名	吉田 浩一			個人番号	省略
生年月日	昭和28年 2月 1日	性別	男	住民票コード	省略
住所	奈良県奈良市古市町733番地			住民となった年月日	昭和30年 8月 2日
世帯主	省略			本籍	省略
	昭和54年 7月17日 奈良県奈良市南紀寺町二丁目276番地から転居			筆頭者	省略
	昭和54年 8月 1日 転居届出				

30本庁第 23936号 01/01

この写しは、住民票の原本と相違ないことを証明する。

平成30年 6月20日

奈良市長

仲川 元庸




給・排水衛生・空調工事・設計監理施工
株式会社 新田水道
 奈良市神功3-7-25 ☎0742-71-3300
 http://www.shi-ni-da.com FAX0742-71-3301

不動産全般 関西不動産情報センター会員
株式会社 紀乃田商事
 奈良市高天町20番地 ☎(0742)23-6554
 奈良市高天町20番地 ☎(0742)23-6555

工場 倉庫 店舗 事務所
(株)シライ地所
 奈良市大宮町5-4-1(新大宮駅前)
 ☎(0742)34-8687

フクダ不動産
 奈良県奈良市内藤町5丁目3-31 tel.0744-24-2155
 フクダ不動産 八木駅前 クリスタルビル http://www.fukuda-rd.jp

76	77	78
85	86	87
92	93	94

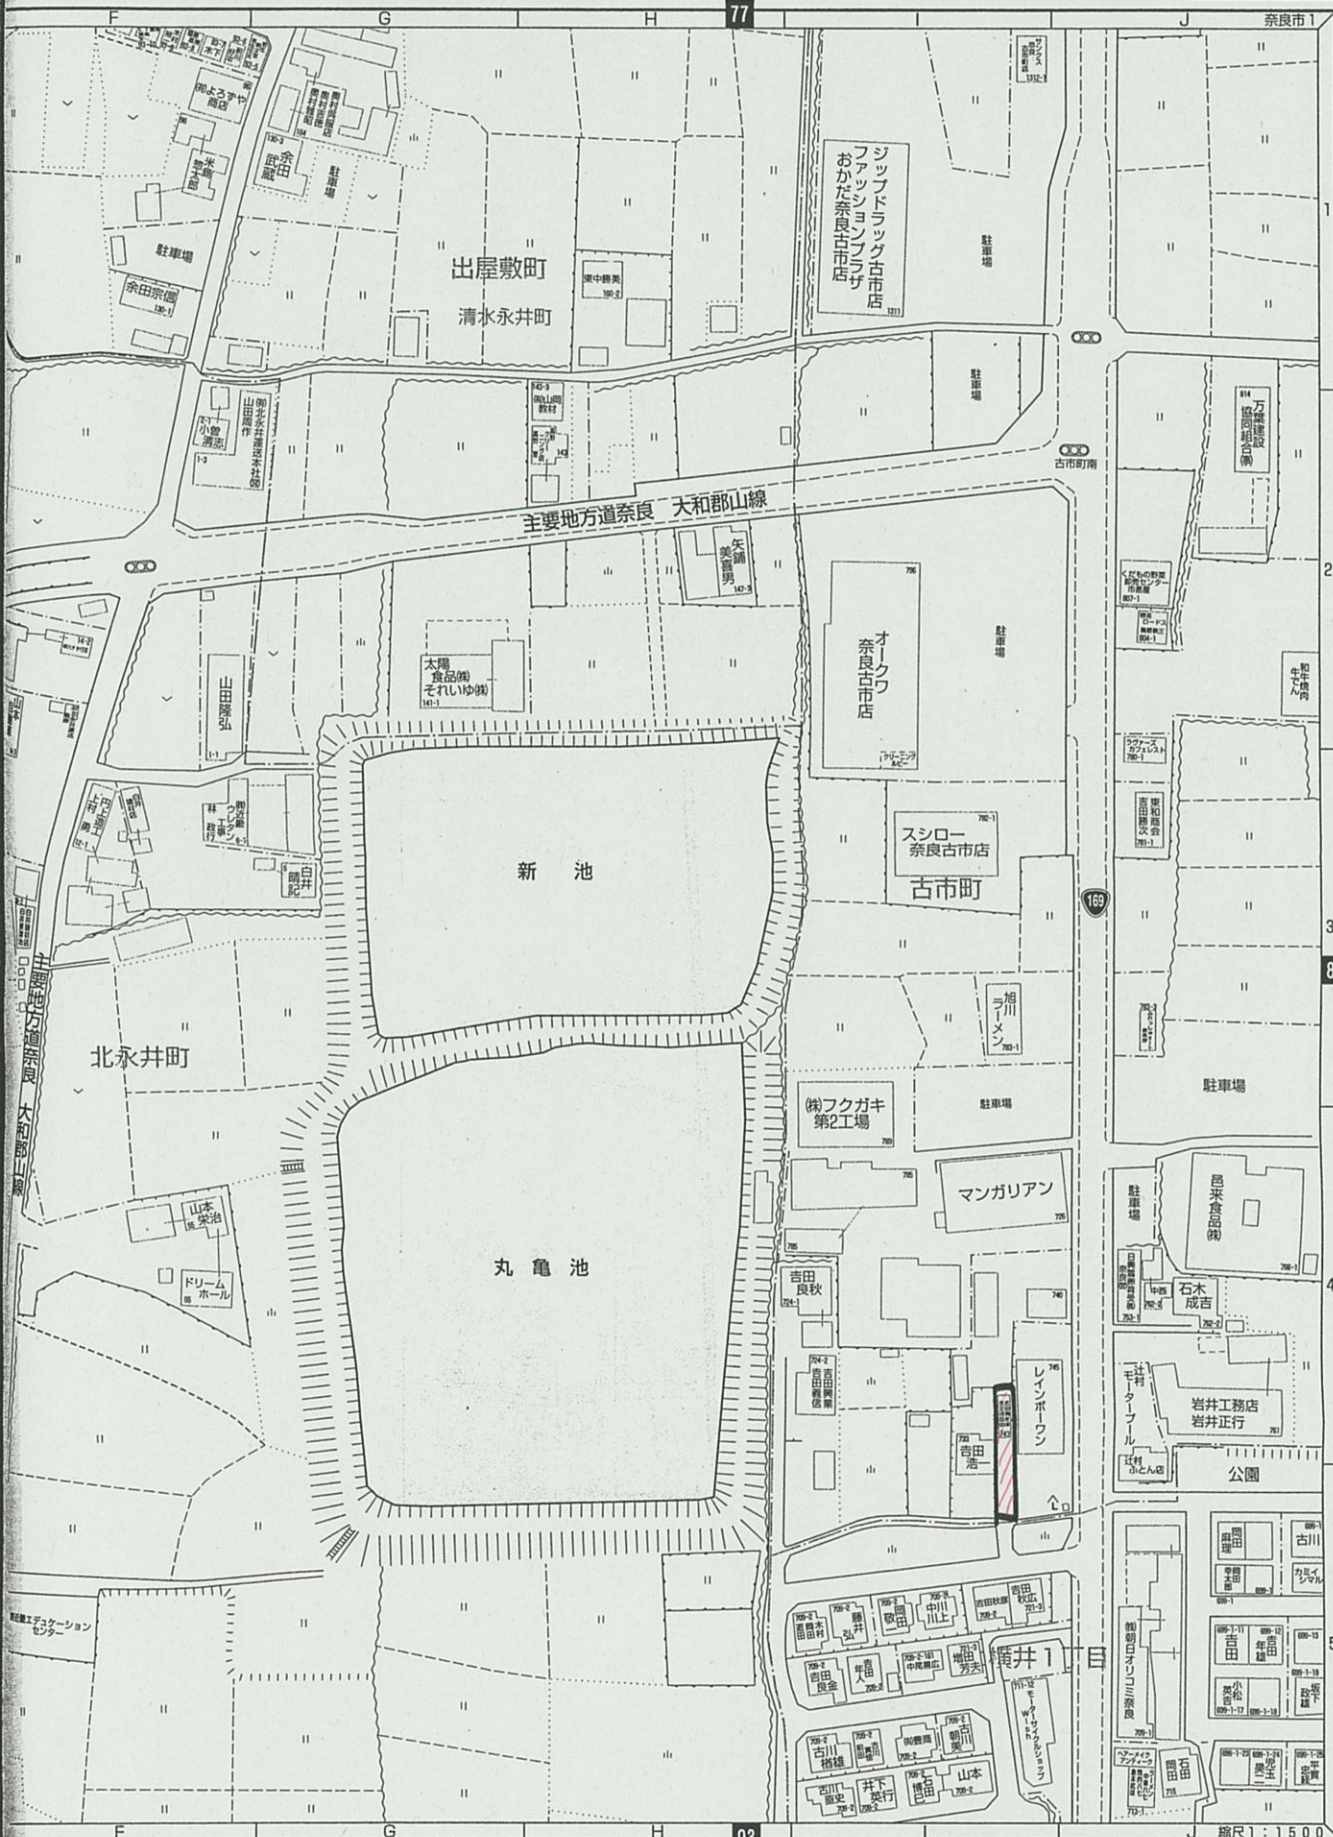

プロパンガス及各種器具・住宅設備機器・ガス風呂配管工事一式
(株)西井商店
 奈良市南宮町5-223-1 ☎61-2424 内☎61-8200

土地評価・相続等不動産の総合コンサルタント
きたまち不動産鑑定 ※不動産鑑定士
 近鉄奈良駅前 Tel.0742-25-3110 info@naraclub.com

倉庫・工場・事務所
大丸不動産 新大宮駅前
 ☎34-7134

本図は、1:500の縮尺で作成されたもので、正確な位置関係を示すものではありません。また、本図に記載のない事項は、必ずしも存在しないとは限りません。


建物平面図

家屋番号 743番

建物の所在 奈良市古市町743番地

各階平面図


1階

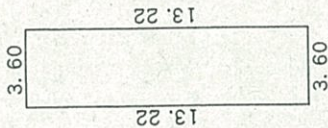

求積表


3.60 x 13.22 = 47.5920
床面積 47.59㎡

2階

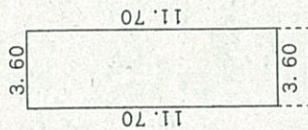

求積表

3.60 x 11.70 = 42.1200
床面積 42.12㎡

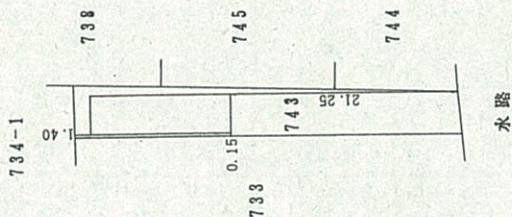

報告書番号 0900186



奈良市大宮町四丁目275番地
信成建設株式会社
安井吉信 (平成21年12月15日作製)

製作者 土地家屋調査士

申請人 吉田浩一



縮尺

1/500

縮尺

1/250

No. _____



No. _____



No. _____



No. _____



No. _____

〈余白〉

◀E.L

No. _____

〈余白〉

◀E.L