

指定給水装置工事事業者に係る申請書・届出書の提出先(表紙)

水道事業者 殿

平成 31 年 2 月 15 日

申請者 氏名又は名称 株式会社三企水道工業所
 住所 奈良市法華寺町665番地
 代表者氏名 代表取締役 川崎 隆司
 電話番号 0742-33-5331
 FAX番号 0742-35-2319
 メールアドレス ksanki@ia2.itkeeper.ne.jp



下記のとおり、申請書・届出書を提出します。

1. 申請・届出をする書類(ひとつだけの□に✓を入れて下さい)

この「表紙」は、申請書・届出書毎に作成し、各書類の前に付けて下さい。

- ①指定給水装置工事事業者指定申請書～様式第1、別表、様式第2
- ②指定給水装置工事事業者指定事項変更届出書～様式第10
- ③指定給水装置工事事業者廃止・休止・再開届出書～様式第11
- ④給水装置工事主任技術者選任・解任届出書～様式第3

2. 申請・届出をする水道事業者(□に✓を入れてください)

申請・届出をする水道事業者数 1 者

NO.	水道事業者名	チェック	NO.	水道事業者名	チェック	NO.	水道事業者名	チェック	NO.	水道事業者名	チェック
1	奈良市 公営企業管理者		8	御所市 水道事業管理者		15	斑鳩町 水道事業管理者		22	上牧町 水道事業管理者	
2	大和高田市 上下水道事業管理者		9	生駒市 水道事業管理者		16	安堵町 水道事業管理者		23	王寺町 水道事業管理者	
3	大和郡山市 上下水道事業 の管理者	レ	10	香芝市 上下水道事業の管理者 の権限を行う市長		17	川西町 水道事業管理者		24	広陵町 上下水道事業管理者	
4	天理市 上下水道事業 の管理者		11	葛城市 水道事業管理者		18	三宅町 水道事業管理者		25	河合町 水道事業管理者	
5	橿原市 上下水道事業管理者 の権限を行う市長		12	宇陀市 水道事業管理者 の権限を行う市長		19	田原本町 水道事業管理者		26	吉野町 水道事業管理者	
6	桜井市 水道事業管理者		13	平群町 水道事業管理者		20	高取町 水道事業管理者		27	大淀町 上下水道事業管理者	
7	五條市 水道事業管理者		14	三郷町 水道事業管理者		21	明日香村 水道事業管理者		28	下市町 水道事業管理者 の権限を行う町長	

様式第10（水道法施行規則第34条関係）

指定給水装置工事事業者指定事項変更届出書

水道事業者 殿

平成 31 年 2 月 15 日

サンキスイドウコウギョウシヨ
株式会社三企水道工業所
〒630-8001
奈良市法華寺町665番地

届出者 代表取締役 カワサキ タカシ
川崎 隆司




水道法第25条の7の規定に基づき、次のとおり変更の届出をします。

フリガナ 氏名又は名称	サンキスイドウコウギョウシヨ 株式会社三企水道工業所		
住所	〒630-8001 奈良市法華寺町665番地		
フリガナ 代表者の氏名	代表取締役 カワサキ タカシ 川崎 隆司		
変更に係る事項	変更前	変更後	変更年月日
(4) ・事業所の所在地	大和郡山市矢田町 6203-2	奈良市法華寺町665 番地	平成31年2月15日



(備考) この用紙の大きさは、日本工業規格A列4番とすること。

店舗(倉庫)の付近見取図

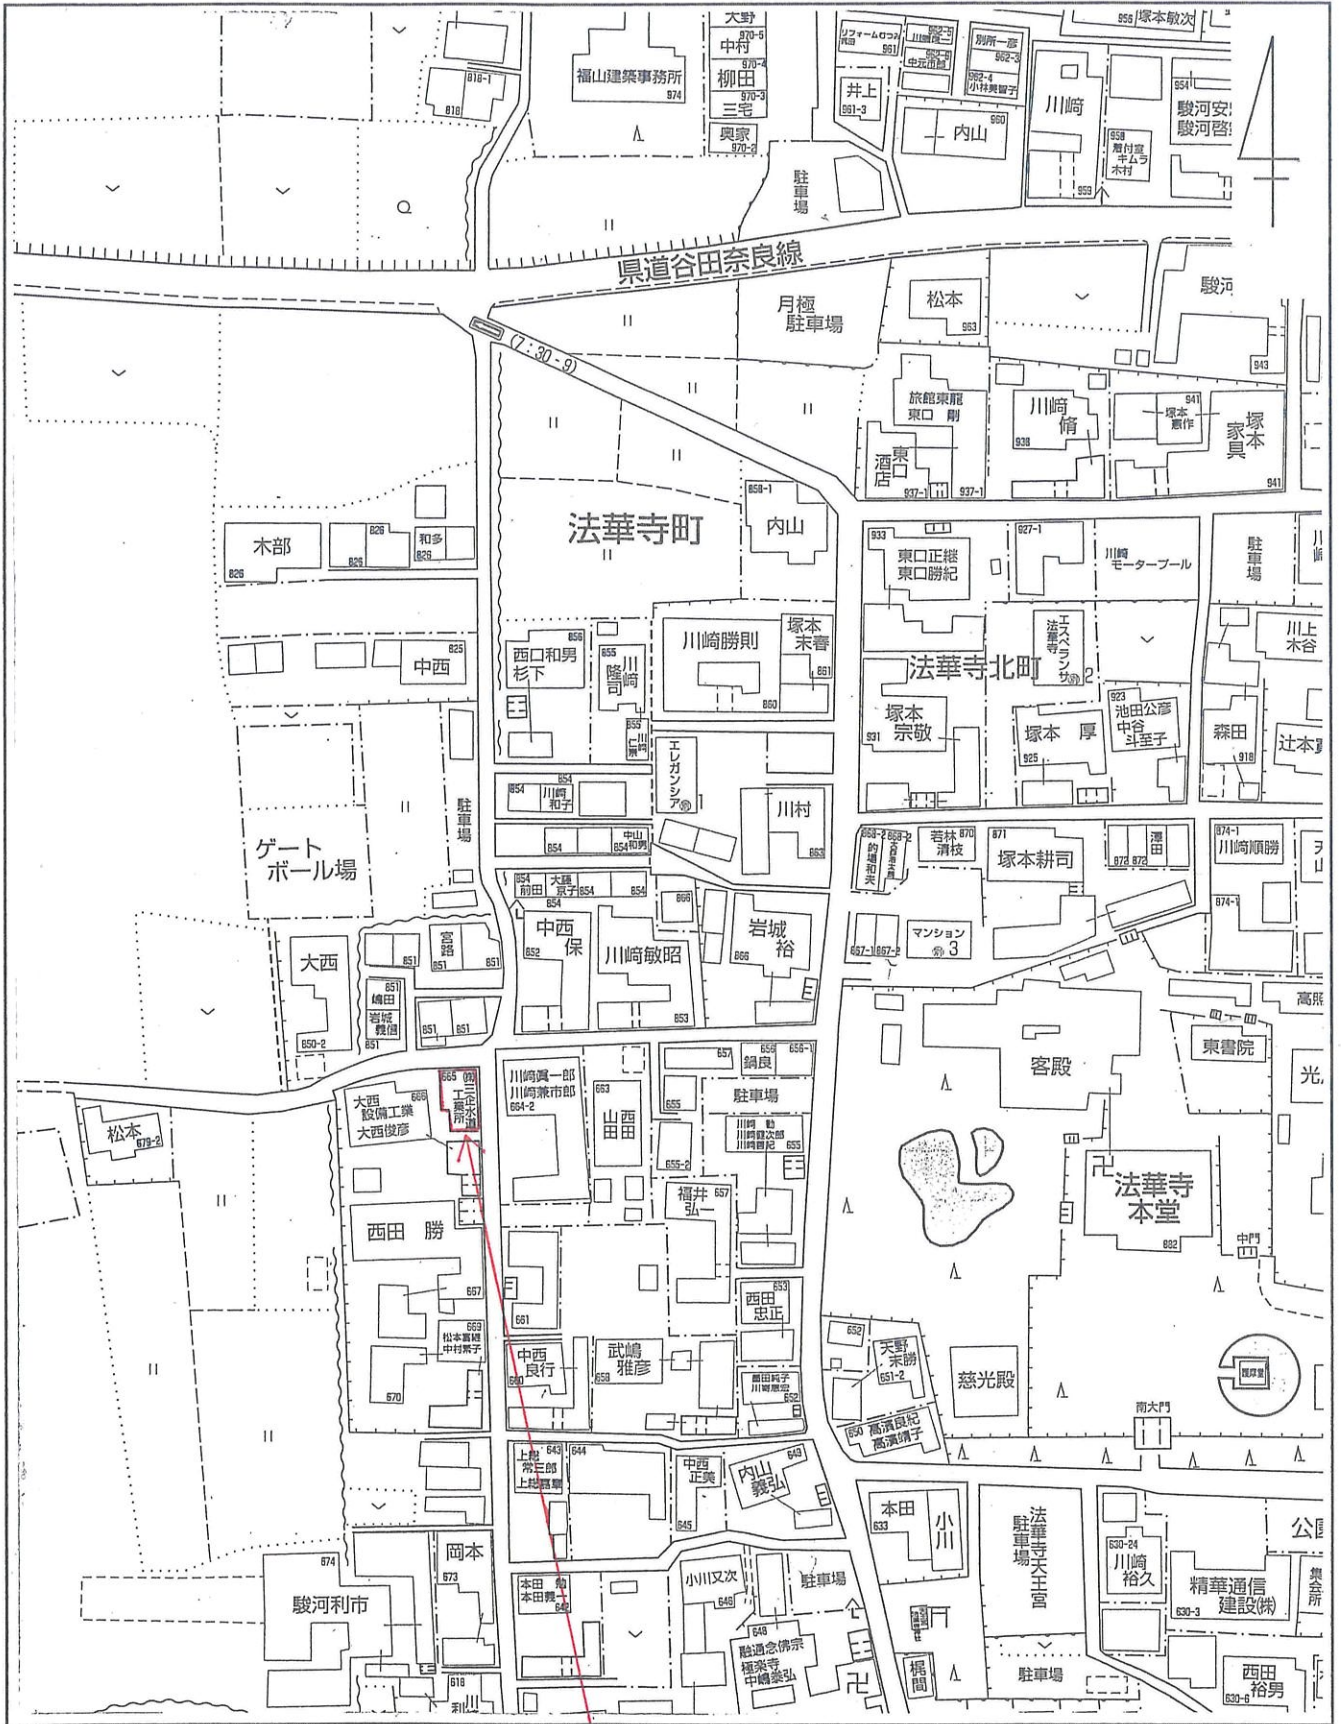


店舗

店舗（倉庫）の平面図

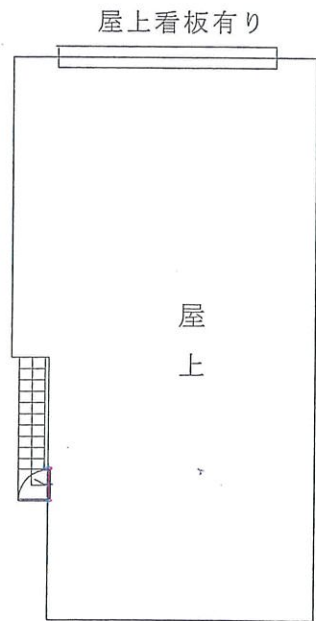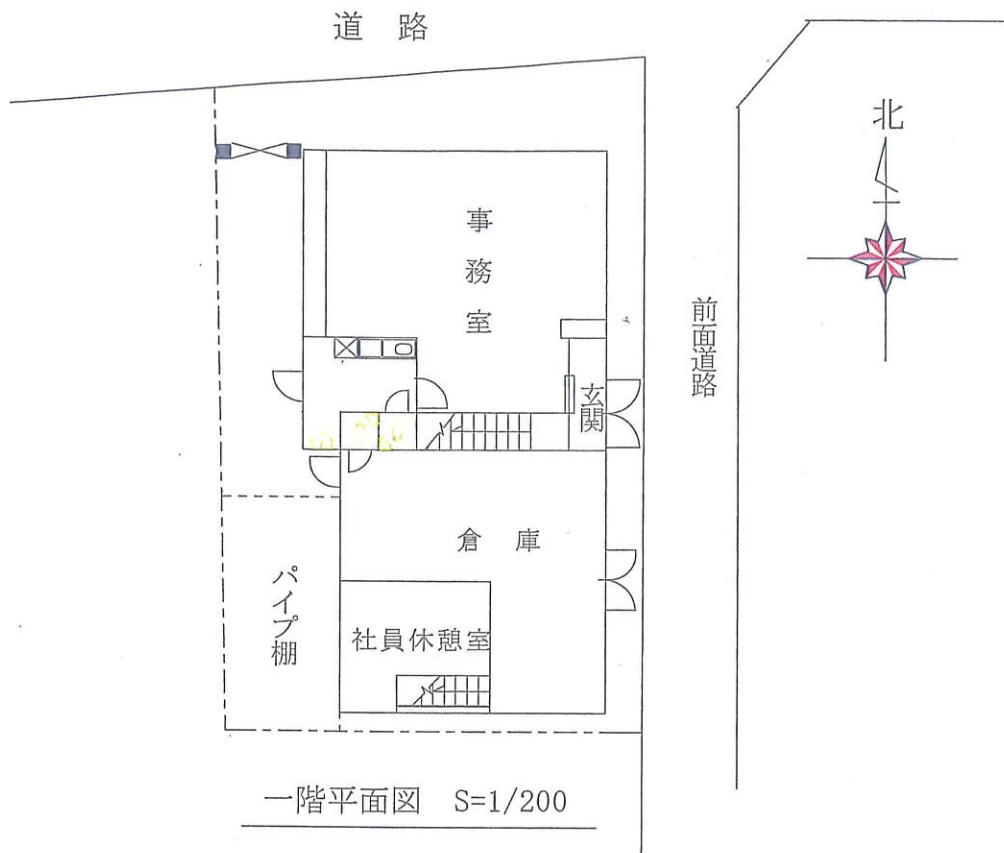

屋上平面図 S=1/200

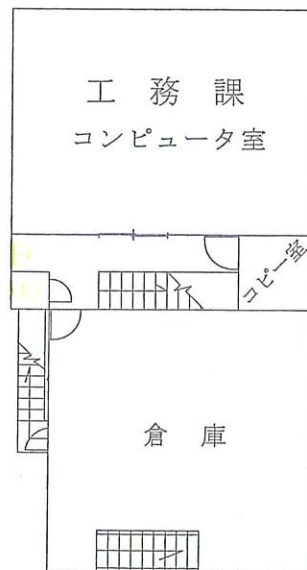

二階平面図 S=1/200



No. _____

店舗外



No. _____

店舗内



No. _____

店舗内