

指定給水装置工事事業者に係る申請書・届出書の提出先(表紙)

水道事業者 殿

令和 / 年 9 月 9 日

申請者 氏名又は名称 ^{サクラモト セツ ビ} 櫻本設備
 住所 〒637-0093 五條市田園4丁目9-2
 代表者氏名 ^{サクラモト ヒロユキ} 櫻本浩元
 電話番号 0747-32-8337
 FAX番号 0747-32-8337
 メールアドレス sakuramoto415@live.jp



下記のとおり、申請書・届出書を提出します。

- 申請・届出をする書類(ひとつだけの□に✓を入れて下さい)
 この「表紙」は、申請書・届出書毎に作成し、各書類の前に付けて下さい。
 ①指定給水装置工事事業者指定申請書～様式第1、別表、様式第2
 ②指定給水装置工事事業者指定事項変更届出書～様式第10
 ③指定給水装置工事事業者廃止・休止・再開届出書～様式第11
 ④給水装置工事主任技術者選任・解任届出書～様式第3

2. 申請・届出をする水道事業者(□に✓を入れてください)

申請・届出をする水道事業者数 10 者

NO.	水道事業者名	チェック	NO.	水道事業者名	チェック	NO.	水道事業者名	チェック	NO.	水道事業者名	チェック
1	奈良市 公営企業管理者		8	御所市 水道事業管理者	✓	15	斑鳩町 水道事業管理者		22	上牧町 水道事業管理者	
2	大和高田市 上下水道事業管理者	✓	9	生駒市 水道事業管理者		16	安堵町 水道事業管理者		23	王寺町 水道事業管理者	
3	大和郡山市 上下水道事業 の管理者		10	香芝市 上下水道事業の管理者 の権限を行う市長		17	川西町 水道事業管理者		24	広陵町 上下水道事業管理者	
4	天理市 上下水道事業 の管理者		11	葛城市 水道事業管理者	✓	18	三宅町 水道事業管理者		25	河合町 水道事業管理者	
5	橿原市 上下水道事業管理者 の権限を行う市長	✓	12	宇陀市 水道事業管理者 の権限を行う市長		19	田原本町 水道事業管理者		26	吉野町 水道事業管理者	✓
6	桜井市 上下水道事業管理者 の権限を行う市長	✓	13	平群町 水道事業管理者		20	高取町 水道事業管理者	✓	27	大淀町 上下水道事業管理者	✓
7	五條市 水道事業管理者		14	三郷町 水道事業管理者		21	明日香村 水道事業管理者	✓	28	下市町 水道事業管理者 の権限を行う町長	✓

様式第1 (水道法施行規則第18条関係)

指定給水装置工事事業者指定申請書

水道事業者 殿

令和 / 年 9 月 9 日

申請者 氏名又は名称 櫻本設備

住所 〒637-0093 五條市田園4丁目9-2

代表者氏名 櫻本浩充

電話番号 0747-32-8337



水道法第16条の2第1項の規定による指定給水装置工事事業者の指定を受けたいので、同法第25条の2第1項の規定に基づき次のとおり申請します。

役員（業務を執行する社員、取締役又はこれらに準ずる者）の氏名	
フリガナ 氏 名	フリガナ 氏 名
事業の範囲	水道設備工事
機械器具の名称、性能及び数	別表のとおり

(備考) この用紙の大きさは、日本工業規格A列4番とすること。

当該給水区域で給水装置工事の事業を行う事業所の名称	櫻本設備
上記事業所の所在地	郵便番号 637-0093 住所 五條市田園4丁目9-2 電話番号 0747-32-8337 FAX番号 0747-32-8337 メールアドレス sakuramoto415@live.jp
上記事業所で選任されることとなる給水装置工事主任技術者の氏名	給水装置工事主任技術者免状の交付番号
櫻本 浩充	第277324号

当該給水区域で給水装置工事の事業を行う事業所の名称	
上記事業所の所在地	
上記事業所で選任されることとなる給水装置工事主任技術者の氏名	給水装置工事主任技術者免状の交付番号

(備考) この用紙の大きさは、日本工業規格A列4番とすること。

別表（水道法施行規則第18条関係）

機 械 器 具 調 書

令和 / 年 9 月 9 日 現在

種 別	名 称	型式、性能	数量	備 考
管の切断用の 機械器具	金切りのこ	固定式鋸弦	2	
	塩ビカッター	VC63ED	2	
管の加工用の 機械器具	やすり	300平型判丸型	3	
	パイプねじ切り器	110/D2	1	
管の接合用の 機械器具	トーチランフ	ガスポンベ式	2	
	ハイフレレンチ	13mm~100mm	4	
	モンキーレンチ	UM24XG	2	
水圧テスト ポンプ	手動式テストポンプ	T10K	2	

(注) 種別の欄には「管の切断用の機械器具」、「管の加工用の機械器具」、「接合用の機械器具」、「水圧テストポンプ」の別を記入すること。

(備考) この用紙の大きさは、日本工業規格A列4番とすること。

誓 約 書

指定給水装置工事事業者申請者及びその役員は、水道法第25条の3第1項第3号イからホまでのいずれにも該当しない者であることを誓約します。

令和 / 年 9 月 9 日

申請者

氏名又は名称 櫻本設備

住 所 五條市田園4丁目9-2

代表者氏名 櫻本浩充



水道事業者 殿



住民票

奈良県五條市

住所	田園4丁目9番地の2						
世帯主	櫻本 浩充						
氏名	櫻本 浩充						個人番号 省略
生年月日	昭和56年11月29日	性別	男	続柄	世帯主	住民となった日	昭和56年11月29日
本籍	奈良県五條市上之町371番地				筆頭者	櫻本 浩充	
前住所	奈良県五條市上之町371番地				住民となった日	平成24年 4月16日	届出年月日 平成24年 4月17日
備考							住民票コード 省略
氏名	*** 以下余白 ***						個人番号
生年月日		性別		続柄		住民となった日	
本籍					筆頭者		
前住所					住民となった日	届出年月日	
備考							住民票コード
氏名							個人番号
生年月日		性別		続柄		住民となった日	
本籍					筆頭者		
前住所					住民となった日	届出年月日	
備考							住民票コード
氏名							個人番号
生年月日		性別		続柄		住民となった日	
本籍					筆頭者		
前住所					住民となった日	届出年月日	
備考							住民票コード
氏名							個人番号
生年月日		性別		続柄		住民となった日	
本籍					筆頭者		
前住所					住民となった日	届出年月日	
備考							住民票コード

この写しは、住民票（一部）の原本と相違ないことを証明します。

令和元年 9月 4日

奈良県五條市長
太田 好紀



給水装置工事主任技術者証




免状番号 第277324号
免状交付日 平成27年1月15日
本籍 奈良県
氏名 櫻本浩充
生年月日 昭和56年11月29日



写真の書換え期限
平成37年1月30日

公益財団法人 給水工事技術振興財団理事長



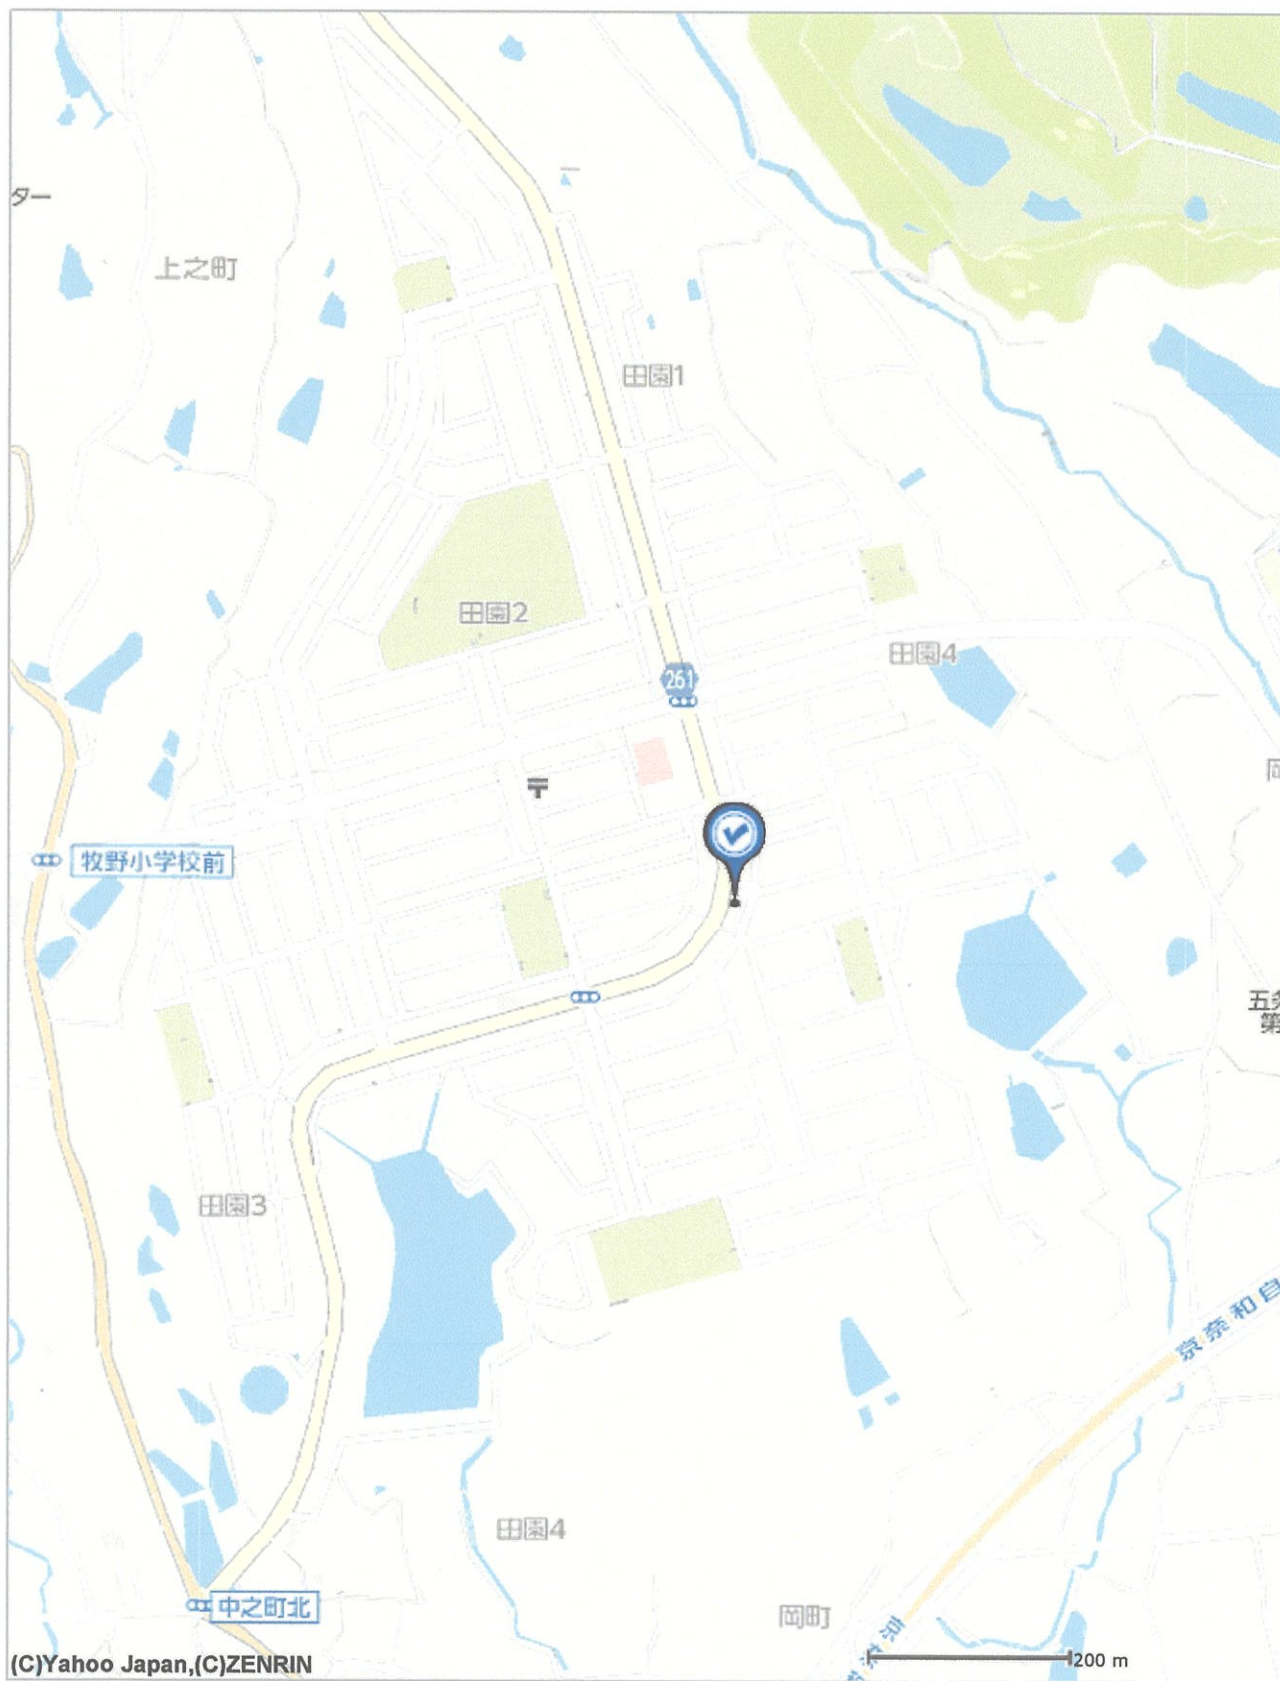

Copyright (C) 2019 Yahoo Japan Corporation. All Rights Reserved.

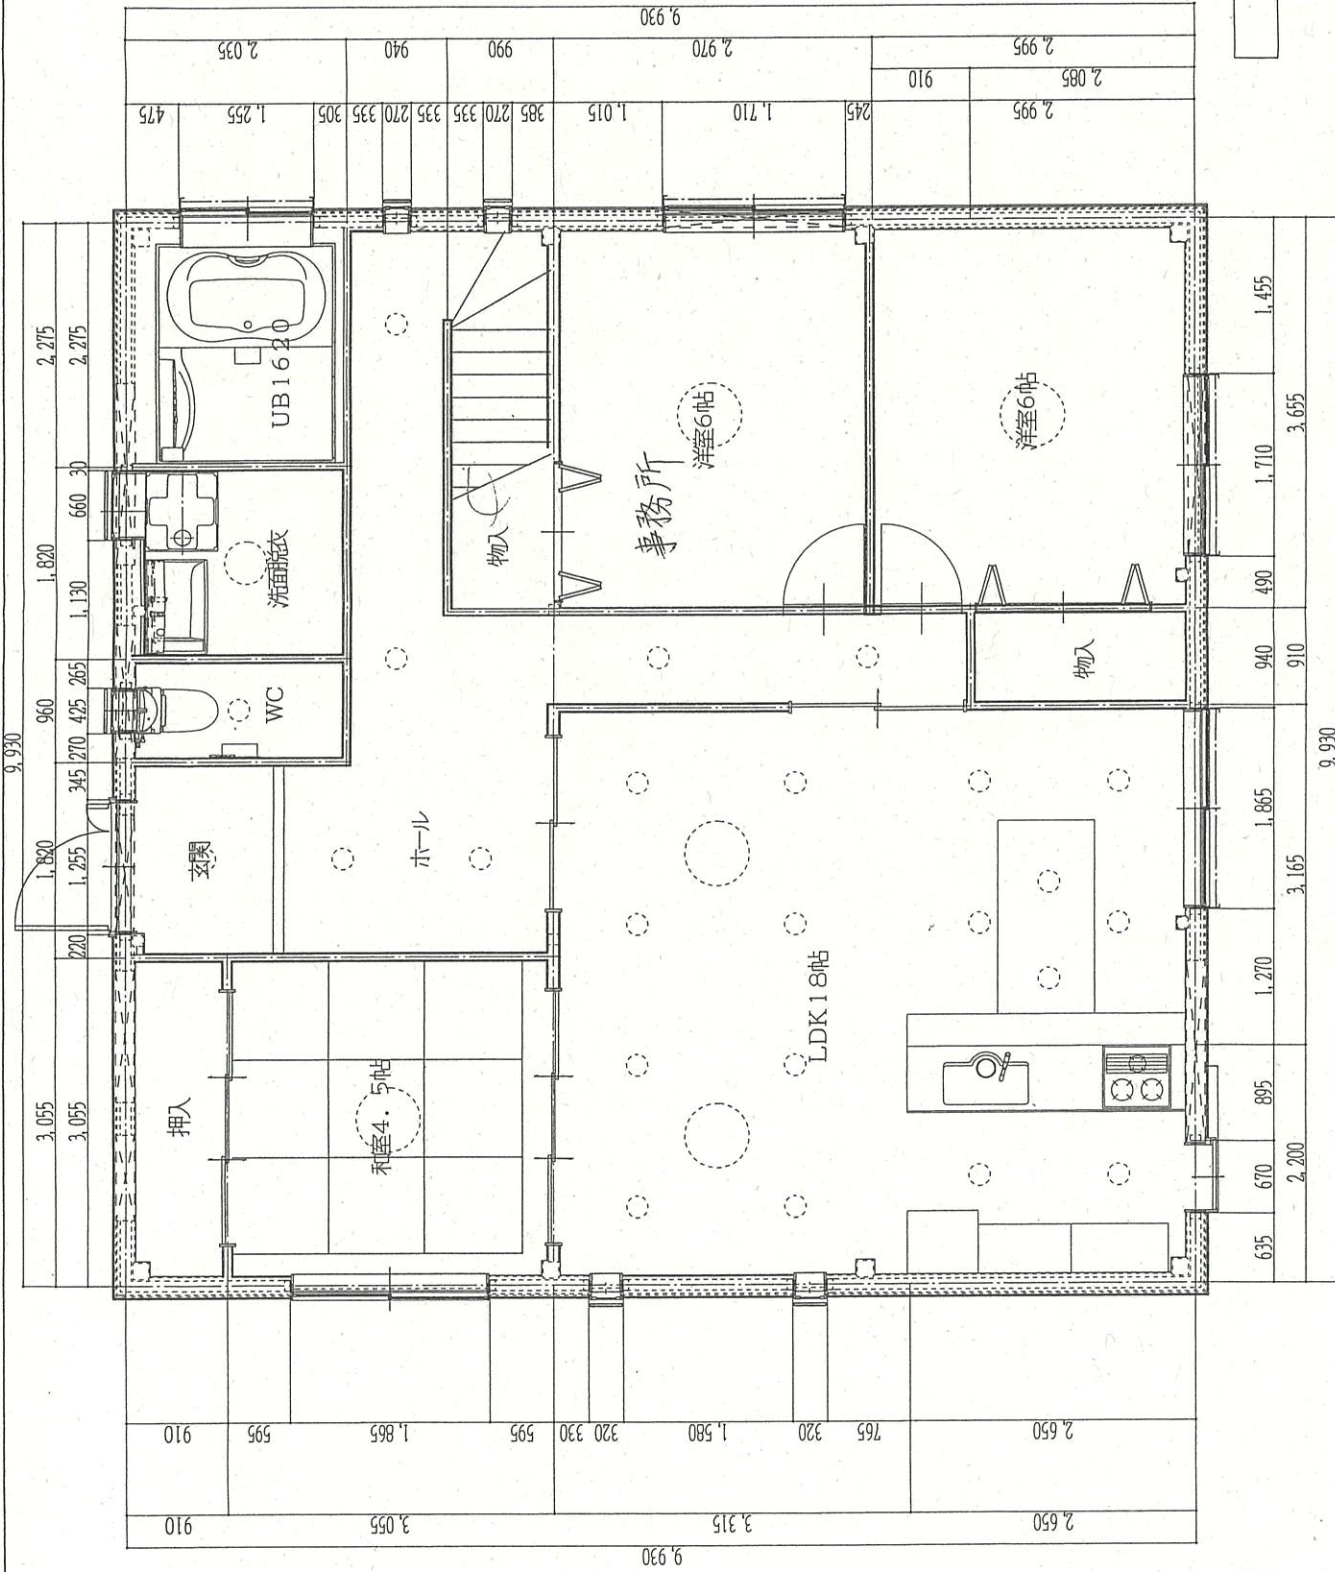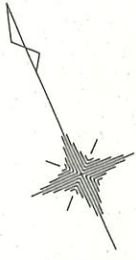

1 階平面図 S=1/50

図面番号	図面番号
工事名称	工事名称
棟名	棟名
改修工事	改修工事
図面名称	図面名称
1 階平面図	1 階平面図
縮尺	縮尺
1/50	1/50
設計年月日	設計年月日
承認	承認
設計	設計
担当	担当



櫻本設備

NOAH

58-3538



指定給水装置工事事業者に係る申請書・届出書の提出先(表紙)

水道事業者 殿

令和 年 月 日

申請者 氏名又は名称 ^{サクラモト セツ ビ} 櫻本 設備
 住所〒637-0093 五條市田園4丁目9-2
 代表者氏名 ^{サクラモト ヒロ ミツ} 櫻本 浩亮
 電話番号 0747-32-8337
 FAX番号 0747-32-8337
 メールアドレス sakuramoto415@live.jp



下記のとおり、申請書・届出書を提出します。

- 申請・届出をする書類(ひとつだけの□に✓を入れて下さい)
 この「表紙」は、申請書・届出書毎に作成し、各書類の前に付けて下さい。
 ①指定給水装置工事事業者指定申請書～様式第1、別表、様式第2
 ②指定給水装置工事事業者指定事項変更届出書～様式第10
 ③指定給水装置工事事業者廃止・休止・再開届出書～様式第11
 ④給水装置工事主任技術者選任・解任届出書～様式第3

2. 申請・届出をする水道事業者(□に✓を入れてください)

申請・届出をする水道事業者数 10 者

NO.	水道事業者名	チェック	NO.	水道事業者名	チェック	NO.	水道事業者名	チェック	NO.	水道事業者名	チェック
1	奈良市 公営企業管理者		8	御所市 水道事業管理者	✓	15	斑鳩町 水道事業管理者		22	上牧町 水道事業管理者	
2	大和高田市 上下水道事業管理者	✓	9	生駒市 水道事業管理者		16	安堵町 水道事業管理者		23	王寺町 水道事業管理者	
3	大和郡山市 上下水道事業 の管理者		10	香芝市 上下水道事業の管理者 の権限を行う市長		17	川西町 水道事業管理者		24	広陵町 上下水道事業管理者	
4	天理市 上下水道事業 の管理者		11	葛城市 水道事業管理者	✓	18	三宅町 水道事業管理者		25	河合町 水道事業管理者	
5	橿原市 上下水道事業管理者 の権限を行う市長	✓	12	宇陀市 水道事業管理者 の権限を行う市長		19	田原本町 水道事業管理者		26	吉野町 水道事業管理者	✓
6	桜井市 上下水道事業管理者 の権限を行う市長	✓	13	平群町 水道事業管理者		20	高取町 水道事業管理者	✓	27	大淀町 上下水道事業管理者	✓
7	五條市 水道事業管理者		14	三郷町 水道事業管理者		21	明日香村 水道事業管理者	✓	28	下市町 水道事業管理者 の権限を行う町長	✓

様式第3 (水道法施行規則第22条関係)

給水装置工事主任技術者選任・解任届出書

水道事業者 殿

令和 年 月 日

届出者

氏名又は名称 櫻本設備

住 所 〒637-0093 五條市田園4丁目9-2

代表者氏名 櫻本浩充



水道法第25条の4の規定に基づき、次のとおり給水装置工事主任技術者の 選任 の届出
解任
をします。

給水区域で給水装置工事の事業を行う事業所の名称	櫻本設備	
上記事業所で選任・解任する給水装置工事主任技術者の氏名	給水装置工事主任技術者免状の交付番号	選任・解任の年月日
櫻本浩充	第277324号	

(備考) この用紙の大きさは、日本工業規格A列4番とすること。

給水装置工事主任技術者証



免状番号 第277324号
免状交付日 平成27年1月15日
本 籍 奈良県
氏 名 櫻 本 浩 充
生年月日 昭和56年11月29日

写真の書換え期限
平成37年1月30日

公益財団法人 給水工事技術振興財団理事長

