

指定給水装置工事事業者に係る申請書・届出書の提出先(表紙)

水道事業者 殿

令和 年 月 日
 的場設備
 的場一浩

申請者 氏名又は名称
 住所 桜井市芝1092の1
 代表者氏名 的場一浩
 電話番号 0744-42-6549
 FAX番号
 メールアドレス



下記のとおり、申請書・届出書を提出します。

1. 申請・届出をする書類(ひとつだけの□に✓を入れて下さい)

この「表紙」は、申請書・届出書毎に作成し、各書類の前に付けて下さい。

- ①指定給水装置工事事業者指定申請書～様式第1、別表、様式第2
- ②指定給水装置工事事業者指定事項変更届出書～様式第10
- ③指定給水装置工事事業者廃止・休止・再開届出書～様式第11
- ④給水装置工事主任技術者選任・解任届出書～様式第3

2. 申請・届出をする水道事業者(□に✓を入れてください)

申請・届出をする水道事業者数 3 者

NO.	水道事業者名	チェック	NO.	水道事業者名	チェック	NO.	水道事業者名	チェック	NO.	水道事業者名	チェック
1	奈良市 公営企業管理者		8	御所市 水道事業管理者		15	斑鳩町 水道事業管理者		22	上牧町 水道事業管理者	
2	大和高田市 上下水道事業管理者		9	生駒市 水道事業管理者		16	安堵町 水道事業管理者		23	王寺町 水道事業管理者	
3	大和郡山市 上下水道事業 の管理者		10	香芝市 上下水道事業の管理者 の権限を行う市長		17	川西町 水道事業管理者		24	広陵町 上下水道事業管理者	
4	天理市 上下水道事業 の管理者	✓	11	葛城市 水道事業管理者		18	三宅町 水道事業管理者		25	河合町 水道事業管理者	
5	橿原市 上下水道事業管理者 の権限を行う市長	✓	12	宇陀市 水道事業管理者 の権限を行う市長		19	田原本町 水道事業管理者		26	吉野町 水道事業管理者	
6	桜井市 上下水道事業管理者 の権限を行う市長	✓	13	平群町 水道事業管理者		20	高取町 水道事業管理者		27	大淀町 上下水道事業管理者	
7	五條市 水道事業管理者		14	三郷町 水道事業管理者		21	明日香村 水道事業管理者		28	下市町 水道事業管理者 の権限を行う町長	

様式第1 (水道法施行規則第18条関係)

指定給水装置工事事業者指定申請書

水道事業者 殿

令和 年 月 日

申請者 氏名又は名称 桜井市芝1092の1
住 所 的 場 設 備
代表者氏名 的 場 一 浩
0744-42-6549



水道法第16条の2第1項の規定による指定給水装置工事事業者の指定を受けたいので、同法第25条の2第1項の規定に基づき次のとおり申請します。

役員（業務を執行する社員、取締役又はこれらに準ずる者）の氏名	
フリガナ名 氏	フリガナ名 氏
的 場 一 浩	
事業の範囲	管工事業
機械器具の名称、性能及び数	別表のとおり

(備考) この用紙の大きさは、日本工業規格A列4番とすること。

当該給水区域で給水装置工事の事業を行う事業所の名称	的場設備
上記事業所の所在地	郵便番号 633-0074 住所 桜井市大字芝1092番地の1 電話番号 0744-42-6549 FAX番号 メールアドレス
上記事業所で選任されることとなる給水装置工事主任技術者の氏名	給水装置工事主任技術者免状の交付番号
的場一浩	第10979号

当該給水区域で給水装置工事の事業を行う事業所の名称	
上記事業所の所在地	
上記事業所で選任されることとなる給水装置工事主任技術者の氏名	給水装置工事主任技術者免状の交付番号

(備考) この用紙の大きさは、日本工業規格A列4番とすること。

別表（水道法施行規則第18条関係）

機 械 器 具 調 書

令和 年 月 日 現在

種 別	名 称	型式、性能	数量	備 考
管の切断用の 機械器具	金切りのこ	固定式鋸弦	1	
	塩ビカッター	VC40	2	
管の加工用の 機械器具	パイプベンダー やすり パイプねじ切り器	1/2 ~ 1 1/2インチ N-100A	2	
管の接合用の 機械器具	トーチランツ	ガスボンベ式	2	
	パイプレンチ	13mm ~ 100mm	4	
	スパナ		10	
水圧テスト ポンプ	手動式テスト	T10k	1	

(注) 種別の欄には「管の切断用の機械器具」、「管の加工用の機械器具」、「接合用の機械器具」、「水圧テストポンプ」の別を記入すること。

(備考) この用紙の大きさは、A列4番とすること。

様式第2（水道法施行規則第18条及び第34条関係）

誓 約 書

指定給水装置工事事業者申請者及びその役員は、水道法第25条の3第1項第3号イからへまでのいずれにも該当しない者であることを誓約します。

令和 年 月 日

申請者

氏名又は名称 櫻井市芝1092のI
住 所 的 場 設 備
代表者氏名 的 場 一 浩 /
0744-42-6549



水道事業者 殿

（備考）この用紙の大きさは、日本工業規格A列4番とすること。

(1 枚中 1 枚目)

住 民 票

奈良県桜井市

個人番号 (省 略) 住民票コード (省 略)

氏名	的場 一浩			旧氏	*****		
生年月日	昭和45年 1月17日	性別	男	続柄	(省 略)	住民となった年月日	昭和45年 1月17日
世帯主	(省 略)						
住所	大字芝1092番地の1						
前住所	奈良県桜井市大字阿部511番地の2						
本籍	(省 略)	筆頭者	(省 略)				
転出先	から転居						
備考	転出 通知						

平成27年 1月 4日 改製

この写しは、住民票の原本と相違ないことを証明します。
令和 2年 7月29日



奈良県桜井市長 松井 正剛


給水装置工事主任技術者証



免状番号 第10979号
交付年月日 平成10年 3月 3日
本 籍 奈良県
フリガナ マトハ カズヒロ
氏 名 的場 一浩
生年月日 昭和45年 1月17日

財団法人 給水工事技術振興財団理事長



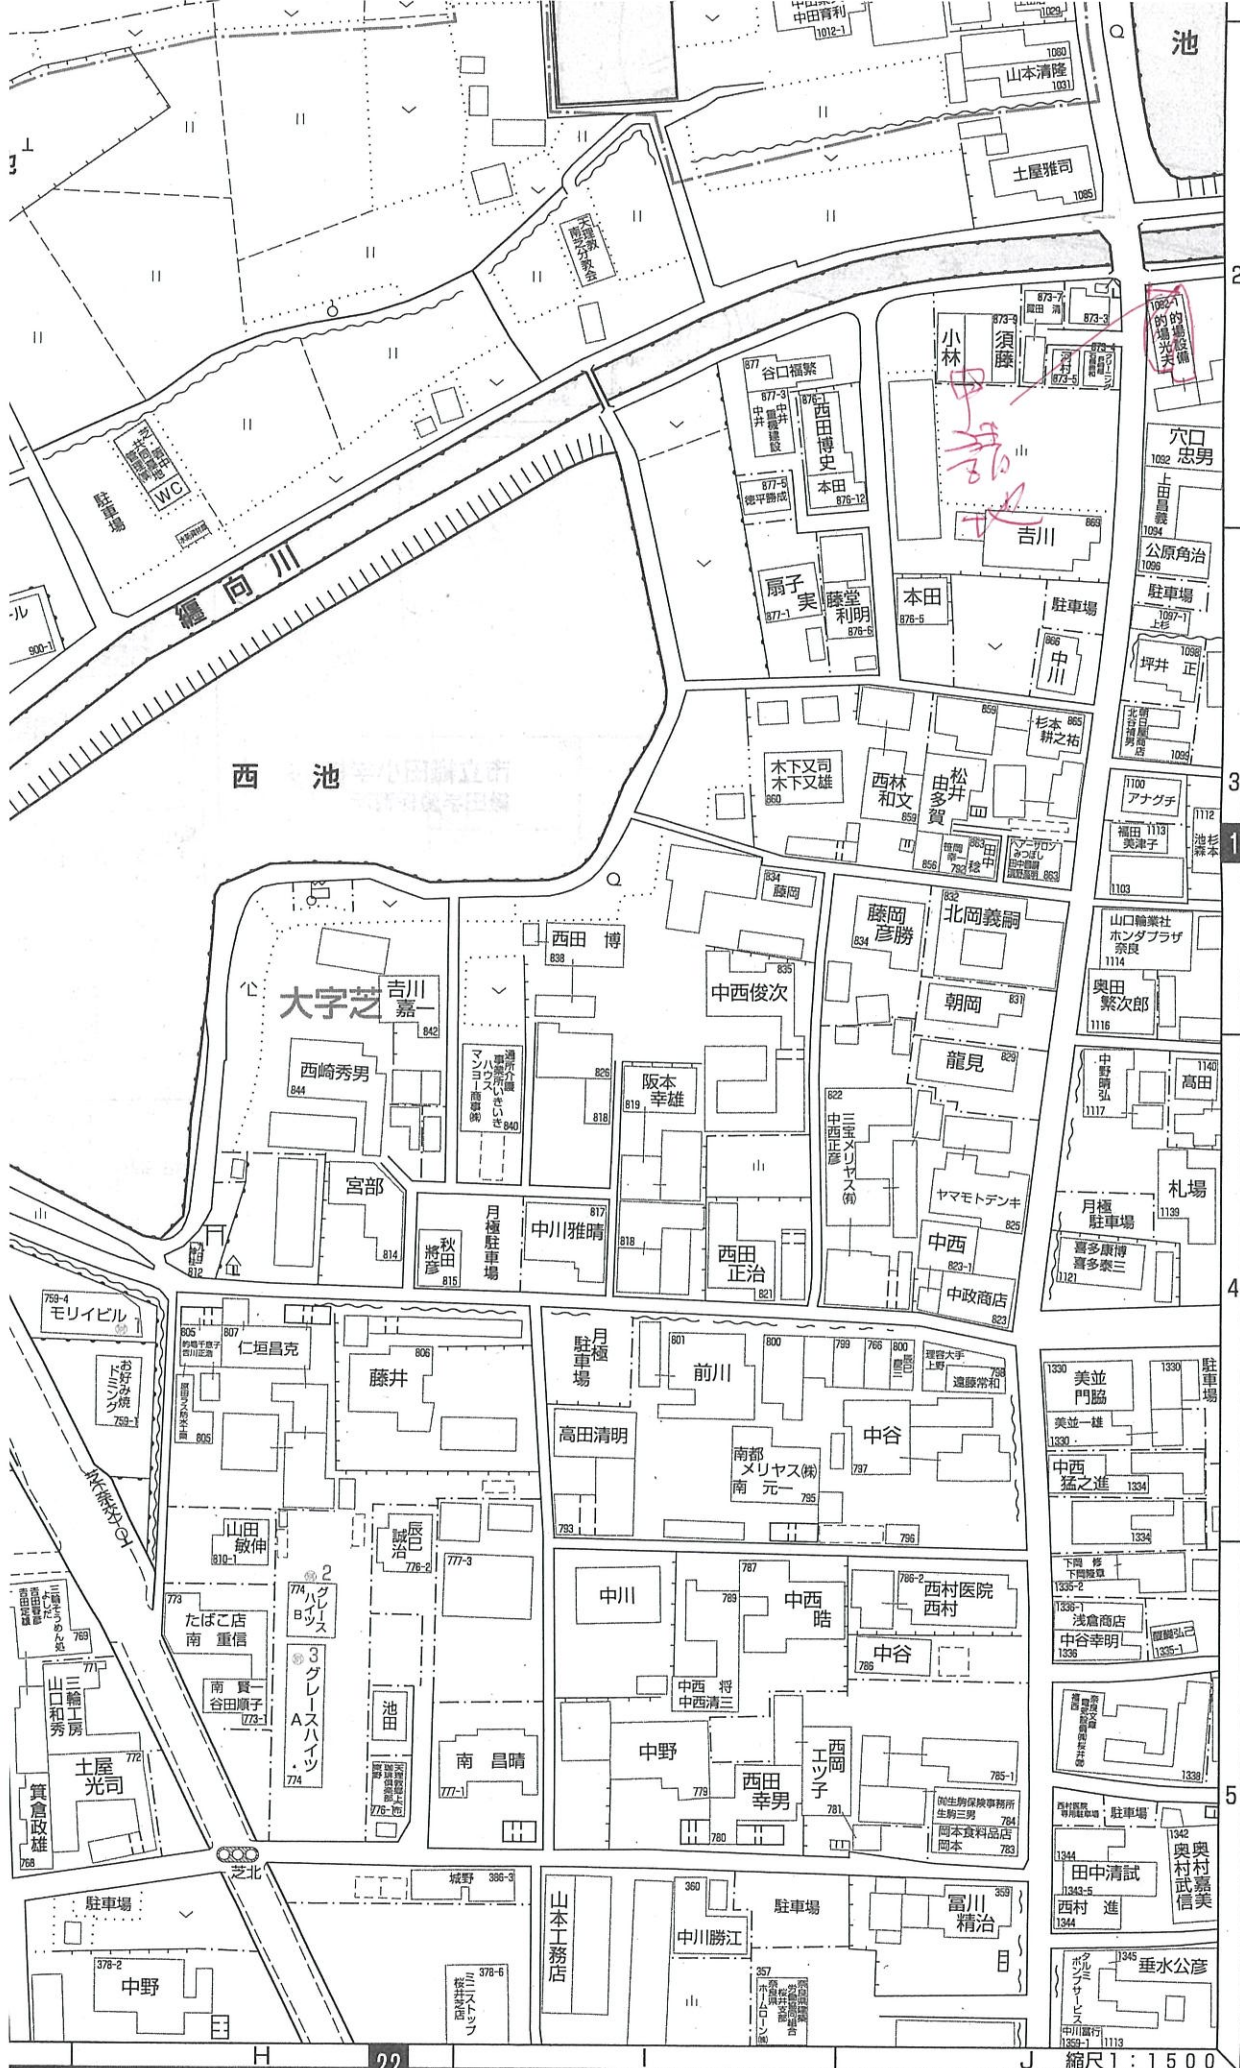

本社「無印良品」の店舗の全部又は一部を譲渡する場合は、著作権法第47条の規定に基づいて行われます。© ZENRIN CO., LTD. 2015



薬局
0744-42-2008

桜井市 天理市 上・下水道公認
給排水設備 設計施工
貞清設備工業所
桜井市大字阿部1169 ☎(0744)43-2618 FAX46-0679

 **無印良品の家 奈良店**
<http://www.muji.net/jc/modelhouse/nara/>

平面図

S=1:100

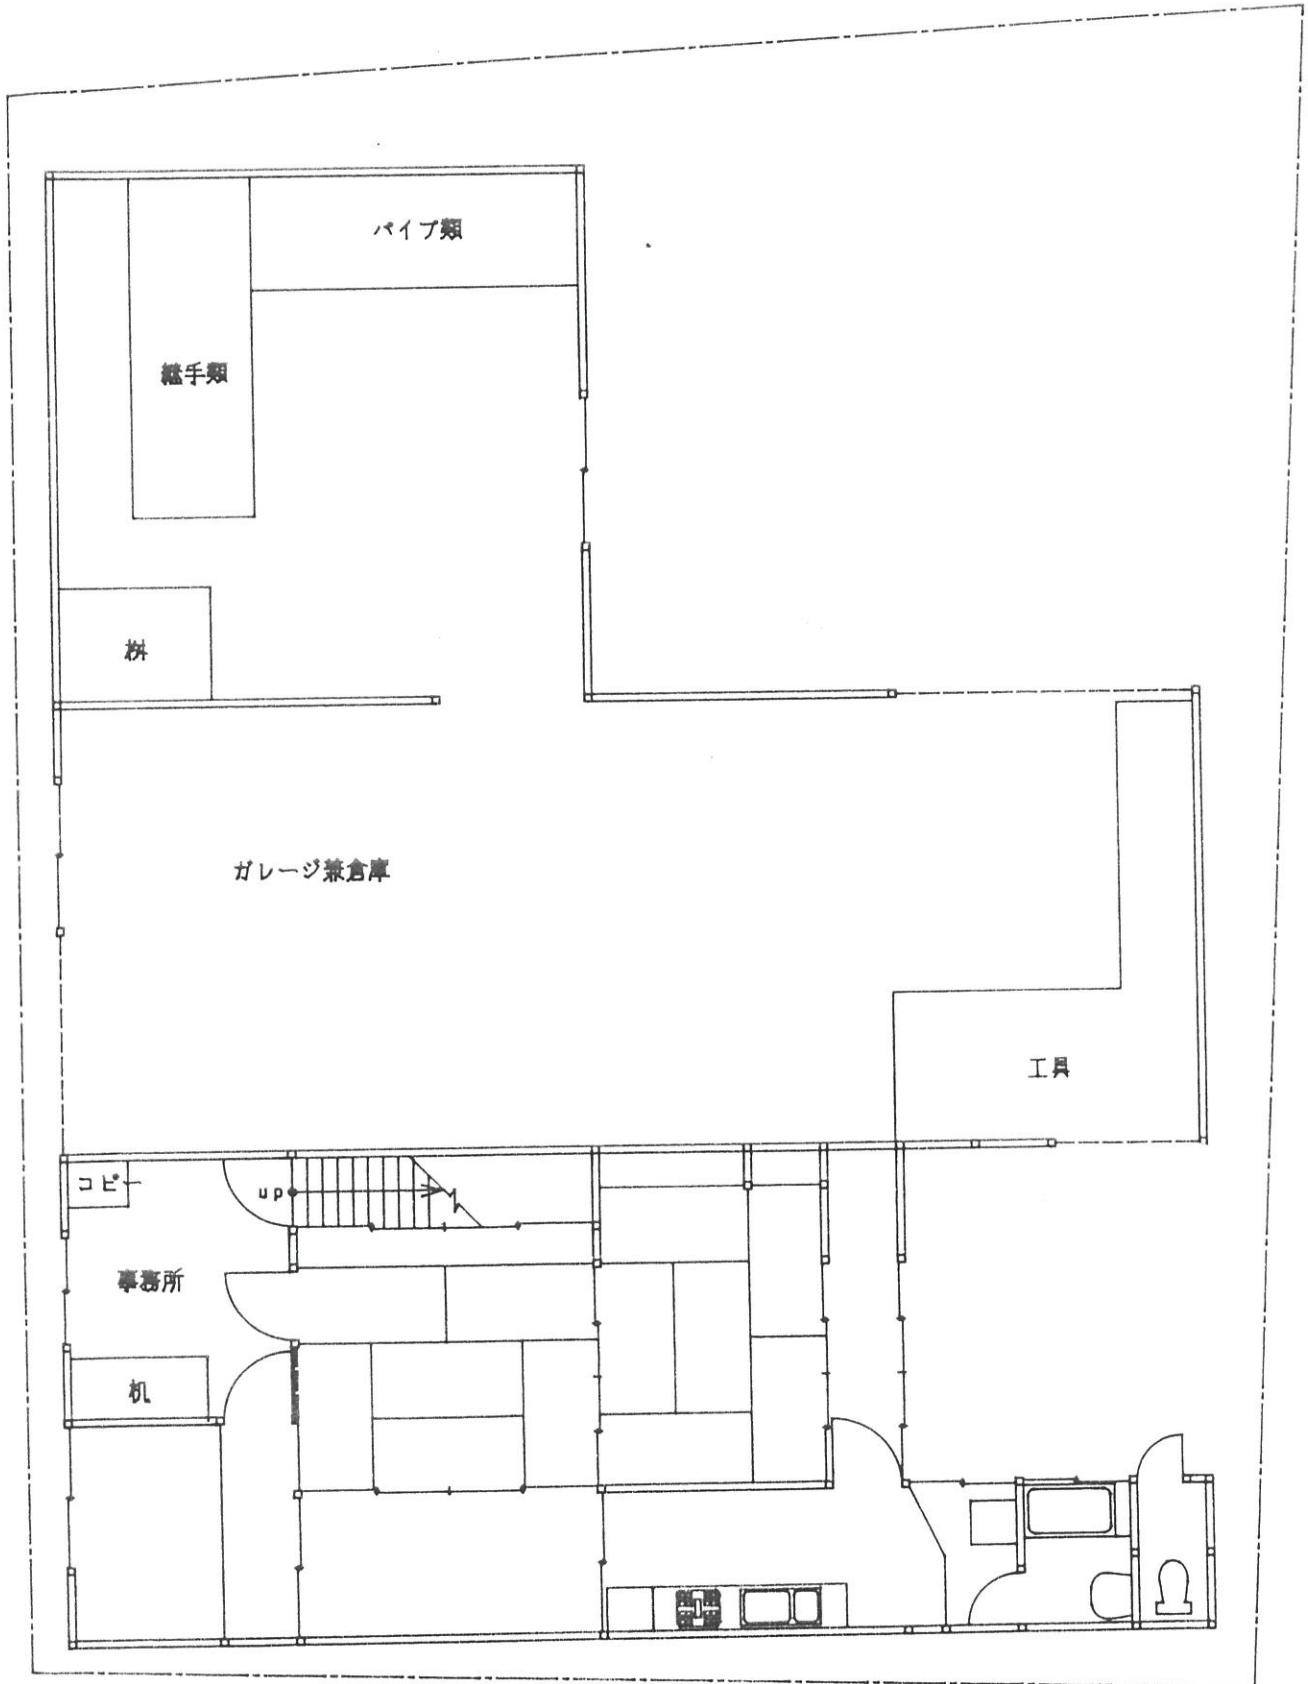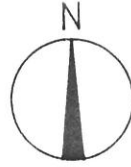

的場設備



的場設備



的場設備

指定給水装置工事事業者に係る申請書・届出書の提出先(表紙)

水道事業者 殿

令和 年 月 日

申請者 氏名又は名称 **マバセービ 的場設備** **マバカズヒロ 的場一浩**
 住所 **桜井市大字芝1092番地の1**
 代表者氏名 **的場一浩**
 電話番号 **0744-42-6549**
 FAX番号 **0744-42-6549**
 メールアドレス



下記のとおり、申請書・届出書を提出します。

1. 申請・届出をする書類(ひとつだけの□に✓を入れて下さい)

この「表紙」は、申請書・届出書毎に作成し、各書類の前に付けて下さい。

- ①指定給水装置工事事業者指定申請書～様式第1、別表、様式第2
- ②指定給水装置工事事業者指定事項変更届出書～様式第10
- ③指定給水装置工事事業者廃止・休止・再開届出書～様式第11
- ④給水装置工事主任技術者選任・解任届出書～様式第3

2. 申請・届出をする水道事業者(□に✓を入れてください)

申請・届出をする水道事業者数 3 者

NO.	水道事業者名	チェック	NO.	水道事業者名	チェック	NO.	水道事業者名	チェック	NO.	水道事業者名	チェック
1	奈良市 公営企業管理者		8	御所市 水道事業管理者		15	斑鳩町 水道事業管理者		22	上牧町 水道事業管理者	
2	大和高田市 上下水道事業管理者		9	生駒市 水道事業管理者		16	安堵町 水道事業管理者		23	王寺町 水道事業管理者	
3	大和郡山市 上下水道事業 の管理者		10	香芝市 上下水道事業の管理者 の権限を行う市長		17	川西町 水道事業管理者		24	広陵町 上下水道事業管理者	
4	天理市 上下水道事業 の管理者	✓	11	葛城市 水道事業管理者		18	三宅町 水道事業管理者		25	河合町 水道事業管理者	
5	橿原市 上下水道事業管理者 の権限を行う市長	✓	12	宇陀市 水道事業管理者 の権限を行う市長		19	田原本町 水道事業管理者		26	吉野町 水道事業管理者	
6	桜井市 上下水道事業管理者 の権限を行う市長	✓	13	平群町 水道事業管理者		20	高取町 水道事業管理者		27	大淀町 上下水道事業管理者	
7	五條市 水道事業管理者		14	三郷町 水道事業管理者		21	明日香村 水道事業管理者		28	下市町 水道事業管理者 の権限を行う町長	

様式第3 (水道法施行規則第22条関係)

給水装置工事主任技術者選任・解任届出書

水道事業者 殿

令和 年 月 日

届出者

氏名又は名称

住 所

代表者氏名

桜井市芝1092の1

的場設備

的場一浩印

0744-42-6549

選任

水道法第25条の4の規定に基づき、次のとおり給水装置工事主任技術者の
解任

をします。

給水区域で給水装置工事の事業を行う事業所の名称	的場設備	
上記事業所で選任・解任する給水装置工事主任技術者の氏名	給水装置工事主任技術者免状の交付番号	選任・解任の年月日
的場一浩	茨 10979号	

(備考) この用紙の大きさは、日本工業規格A列4番とすること。

給水装置工事主任技術者証



免状番号 第10979号
交付年月日 平成10年 3月 3日
本 籍 奈良県
フリガナ ヲトハ イチマル イチロ
氏 名 的場 一浩
生年月日 昭和45年 1月17日

財団法人 給水工事技術振興財団理事長

