

指定給水装置工事事業者に係る申請書・届出書の提出先(表紙)

水道事業者 殿

令和 2 年 4 月 27 日

申請者 氏名又は名称 ヤマダスイドウセツビ
山田水道設備
住所 奈良県磯城郡田原本町平野116-4
代表者氏名 シモヤマ カツユキ
下山 勝幸
電話番号 0744-32-8870
FAX番号 0744-32-0351
メールアドレス mitizou.1107@muse.ocn.ne.jp



下記のとおり、申請書・届出書を提出します。

1. 申請・届出をする書類(ひとつだけの□に✓を入れて下さい)

この「表紙」は、申請書・届出書毎に作成し、各書類の前に付けて下さい。

- ①指定給水装置工事事業者指定申請書～様式第1、別表、様式第2
- ②指定給水装置工事事業者指定事項変更届出書～様式第10
- ③指定給水装置工事事業者廃止・休止・再開届出書～様式第11
- ④給水装置工事主任技術者選任・解任届出書～様式第3

2. 申請・届出をする水道事業者(□に✓を入れてください)

申請・届出をする水道事業者数 5 者

NO.	水道事業者名	チェック	NO.	水道事業者名	チェック	NO.	水道事業者名	チェック	NO.	水道事業者名	チェック
1	奈良市 公営企業管理者		8	御所市 水道事業管理者		15	斑鳩町 水道事業管理者		22	上牧町 水道事業管理者	✓
2	大和高田市 上下水道事業管理者		9	生駒市 水道事業管理者		16	安堵町 水道事業管理者		23	王寺町 水道事業管理者	
3	大和郡山市 上下水道事業 の管理者		10	香芝市 上下水道事業の管理者 の権限を行う市長		17	川西町 水道事業管理者		24	広陵町 上下水道事業管理者	
4	天理市 上下水道事業 の管理者	✓	11	葛城市 水道事業管理者		18	三宅町 水道事業管理者	✓	25	河合町 水道事業管理者	
5	橿原市 上下水道事業管理者 の権限を行う市長		12	宇陀市 水道事業管理者 の権限を行う市長		19	田原本町 水道事業管理者	✓	26	吉野町 水道事業管理者	
6	桜井市 上下水道事業管理者 の権限を行う市長		13	平群町 水道事業管理者		20	高取町 水道事業管理者		27	大淀町 上下水道事業管理者	
7	五條市 水道事業管理者		14	三郷町 水道事業管理者		21	明日香村 水道事業管理者	✓	28	下市町 水道事業管理者 の権限を行う町長	

指定給水装置工事事業者指定事項変更届出書

水道事業者 殿

令和 2 年 4 月 27 日

届出者

氏名又は名称 山田水道設備
住 所 奈良県磯城郡田原本町平野116-4
代表者氏名 下山勝幸



水道法第25条の7の規定に基づき、次のとおり変更の届出をします。

フリガナ 氏名又は名称	ヤマダスイドウセツビ 山田水道設備		
住 所	〒636-0247 奈良県磯城郡田原本町阪手630-8 西和ビル 204		
フリガナ 代表者の氏名	シモヤマ カツユキ 下山勝幸		
変更に係る事項	変 更 前	変 更 後	変 更 年 月 日
(1) ・事業者の住所	奈良県磯城郡田原本町 味間146-1	奈良県磯城郡田原本町 平野116-4	
(4) ・事業所の所在地	奈良県磯城郡田原本町 味間146-1	奈良県磯城郡田原本町 阪手630-8 西和ビル 204	

(備考) この用紙の大きさは、A列4番とすること。

住民票

奈良県磯城郡田原本町

平成24年 3月 3日 改製

氏名	下山 勝幸	生年月日	昭和46年 4月16日	性別	男	続柄	同居省略	世帯主	同居となった年月日	
	旧氏					住民票コード	同居省略	個人番号	平成23年 3月10日	
住所	大字平野1-1-6番地の4									
	大字味間1-4-6番地の1									
	大字平野1-1-6番地の4									
本籍	同居省略	同居省略							備考欄同居省略	
	筆頭者									
前住所	奈良県橿原市豊田町213番地の1 (ジョイフル飛鳥106号室)									
	転出									


この写しは、住民票の原本と相違ないことを証明する。

令和 2年 4月28日


奈良県磯城郡田原本町長

森 章浩



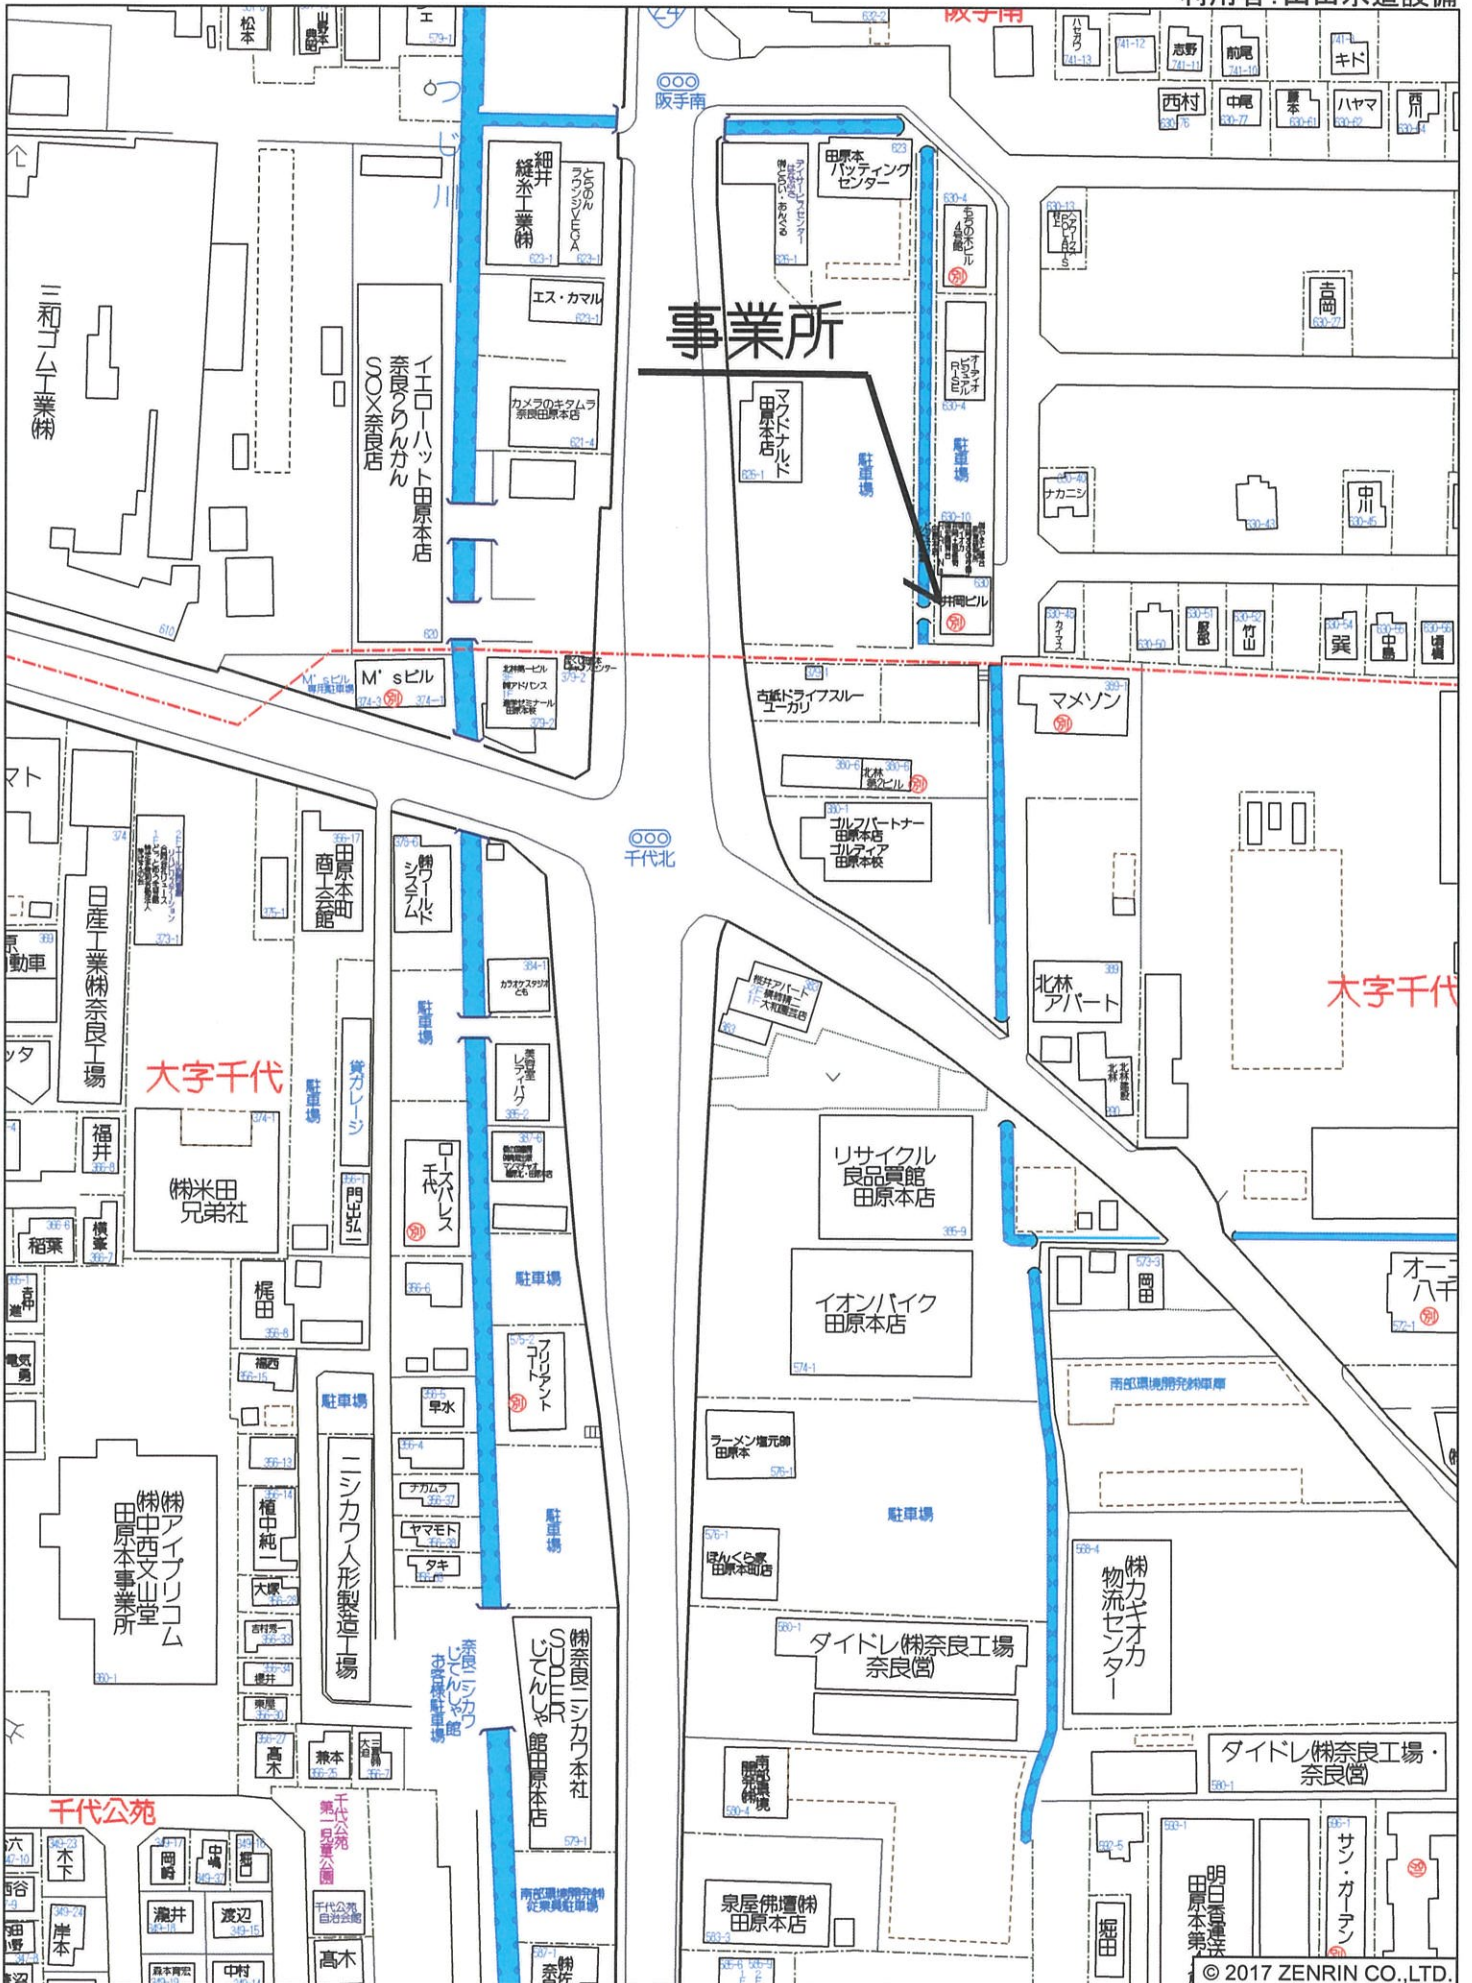

山田水道設備事務所配置図 1:25

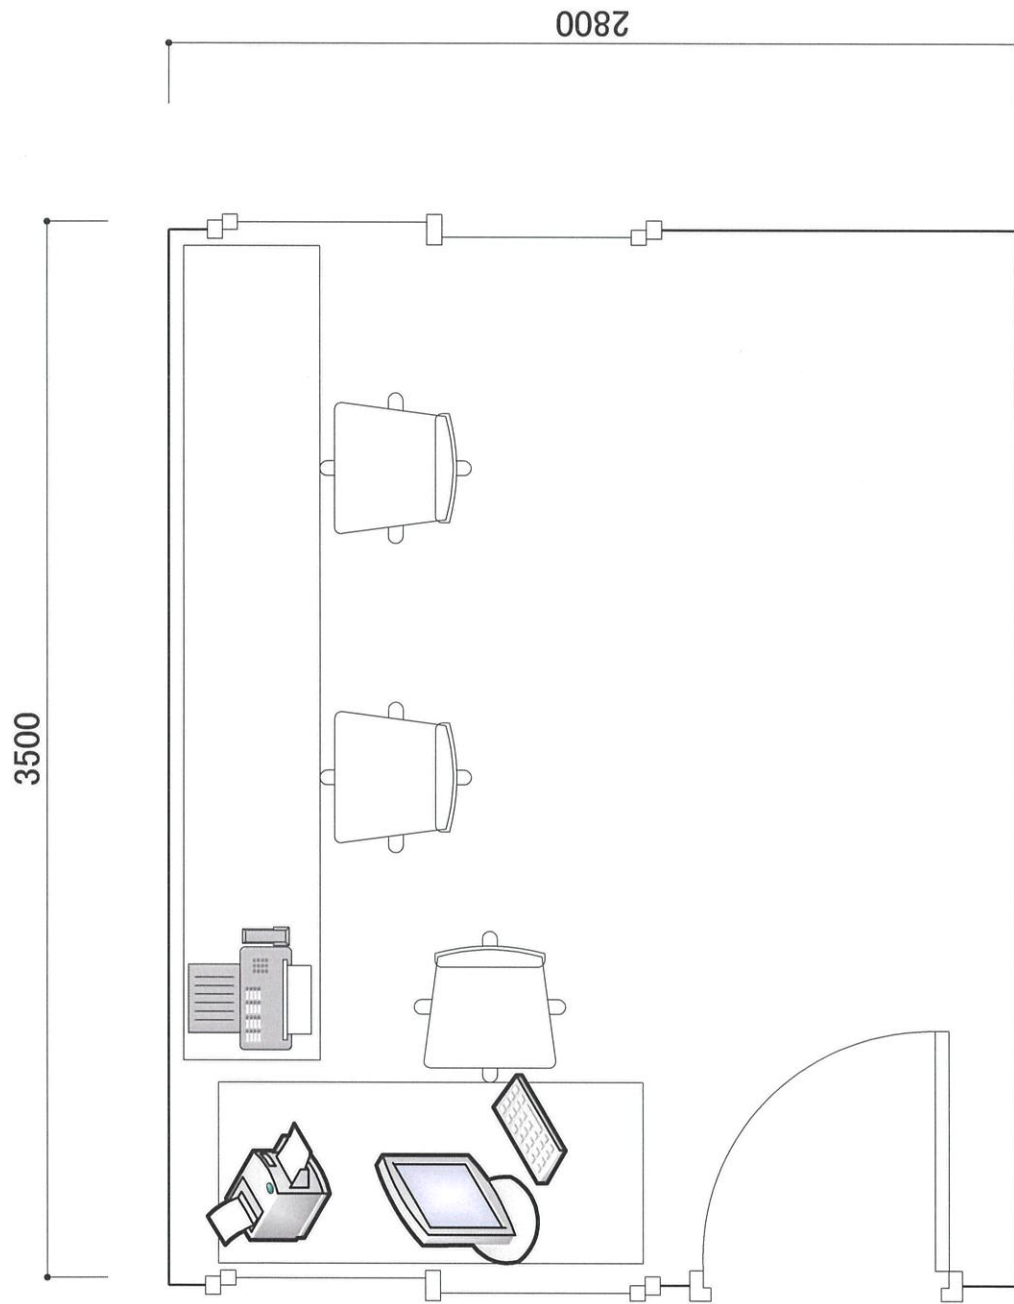

建物外観・室内

所在地 磯城郡田原本町阪手630-8 西和ビル204

事業所名 山田水道設備

T E L 0744-32-8870

F A X 0744-32-0351

携帯電話 090-5880-4038

<1>

撮影箇所:正面玄関 全景



<2>

撮影箇所:正面玄関



<3>

撮影箇所:入口付近 郵便受け



<4>

撮影箇所:事務所 出入口



<5>

撮影箇所:事務所 室内



<6>

撮影箇所:建設業許可票

