

指定給水装置工事事業者に係る申請書・届出書の提出先(表紙)

水道事業者 殿

令和 2年 4月 1日

申請者 フリガナ 氏名又は名称 株式会社 スイコ 水光
 住所 桜井市安倍木材団地1-7-7
 代表者氏名 フリガナ 代表取締役 ナカガワ ヒロシ 中川裕司
 電話番号 0744-46-5330
 FAX番号 0744-42-7805
 メールアドレス info@suiko-n.co.jp



下記のとおり、申請書・届出書を提出します。

1. 申請・届出をする書類(ひとつだけの□に✓を入れて下さい)

この「表紙」は、申請書・届出書毎に作成し、各書類の前に付けて下さい。

- ①指定給水装置工事事業者指定申請書～様式第1、別表、様式第2
 ②指定給水装置工事事業者指定事項変更届出書～様式第10
 ③指定給水装置工事事業者廃止・休止・再開届出書～様式第11
 ④給水装置工事主任技術者選任・解任届出書～様式第3

2. 申請・届出をする水道事業者(□に✓を入れてください)

申請・届出をする水道事業者数 1 者

NO.	水道事業者名	チェック	NO.	水道事業者名	チェック	NO.	水道事業者名	チェック	NO.	水道事業者名	チェック
1	奈良市 公営企業管理者		8	御所市 水道事業管理者		15	斑鳩町 水道事業管理者		22	上牧町 水道事業管理者	
2	大和高田市 上下水道事業管理者		9	生駒市 水道事業管理者		16	安堵町 水道事業管理者		23	王寺町 水道事業管理者	
3	大和郡山市 上下水道事業 の管理者		10	香芝市 上下水道事業の管理者 の権限を行う市長		17	川西町 水道事業管理者		24	広陵町 上下水道事業管理者	
4	天理市 上下水道事業 の管理者	✓	11	葛城市 水道事業管理者		18	三宅町 水道事業管理者		25	河合町 水道事業管理者	
5	橿原市 上下水道事業管理者 の権限を行う市長		12	宇陀市 水道事業管理者 の権限を行う市長		19	田原本町 水道事業管理者		26	吉野町 水道事業管理者	
6	桜井市 上下水道事業管理者 の権限を行う市長		13	平群町 水道事業管理者		20	高取町 水道事業管理者		27	大淀町 水道事業管理者	
7	五條市 水道事業管理者		14	三郷町 水道事業管理者		21	明日香村 水道事業管理者		28	大和町 水道事業管理者 の権限を行う町長	



指定給水装置工事事業者指定事項変更届出書

水道事業者 殿

令和 2年 4月 1日

届出者

氏名又は名称 株式会社 水光
住 所 桜井市安倍木材団地1-7-7
代表者氏名 代表取締役 中川裕司



水道法第25条の7の規定に基づき、次のとおり変更の届出をします。

フリガナ 氏名又は名称	スイコウ (株)水光		
住 所	桜井市安倍木材団地1-7-7		
フリガナ 代表者の氏名	ナカガワヒロシ 代表取締役 中川裕司		
変更に係る事項	変 更 前	変 更 後	変 更 年 月 日
事業所郵便番号 事業所所在地	〒633-0068 桜井市東新堂84-1	〒633-0055 桜井市安倍木材団地 1-7-7	令和2年4月1日 令和2年4月1日

(備考) この用紙の大きさは、A列4番とすること。




大福診療所
 通所リハビリテーション シュエット
 〒633-0067 桜井市大福240-1
 (診療所) TEL 0744-42-3059 FAX 0744-42-3159
 (シュエット) TEL 0744-42-3210 FAX 0744-42-3210



SMILE HOUSE
 活魚・ちゃんこ鍋
 おみろはうす
 桜井店 電話 0744-43-1518

桜井市上下水道指定
 宇陀市上下水道指定
 設計・施工
株式会社 鍛冶水道工業
 桜井市大字初瀬 TEL.47-7111 47-8555

57	58	59
67	68	69
71	72	73

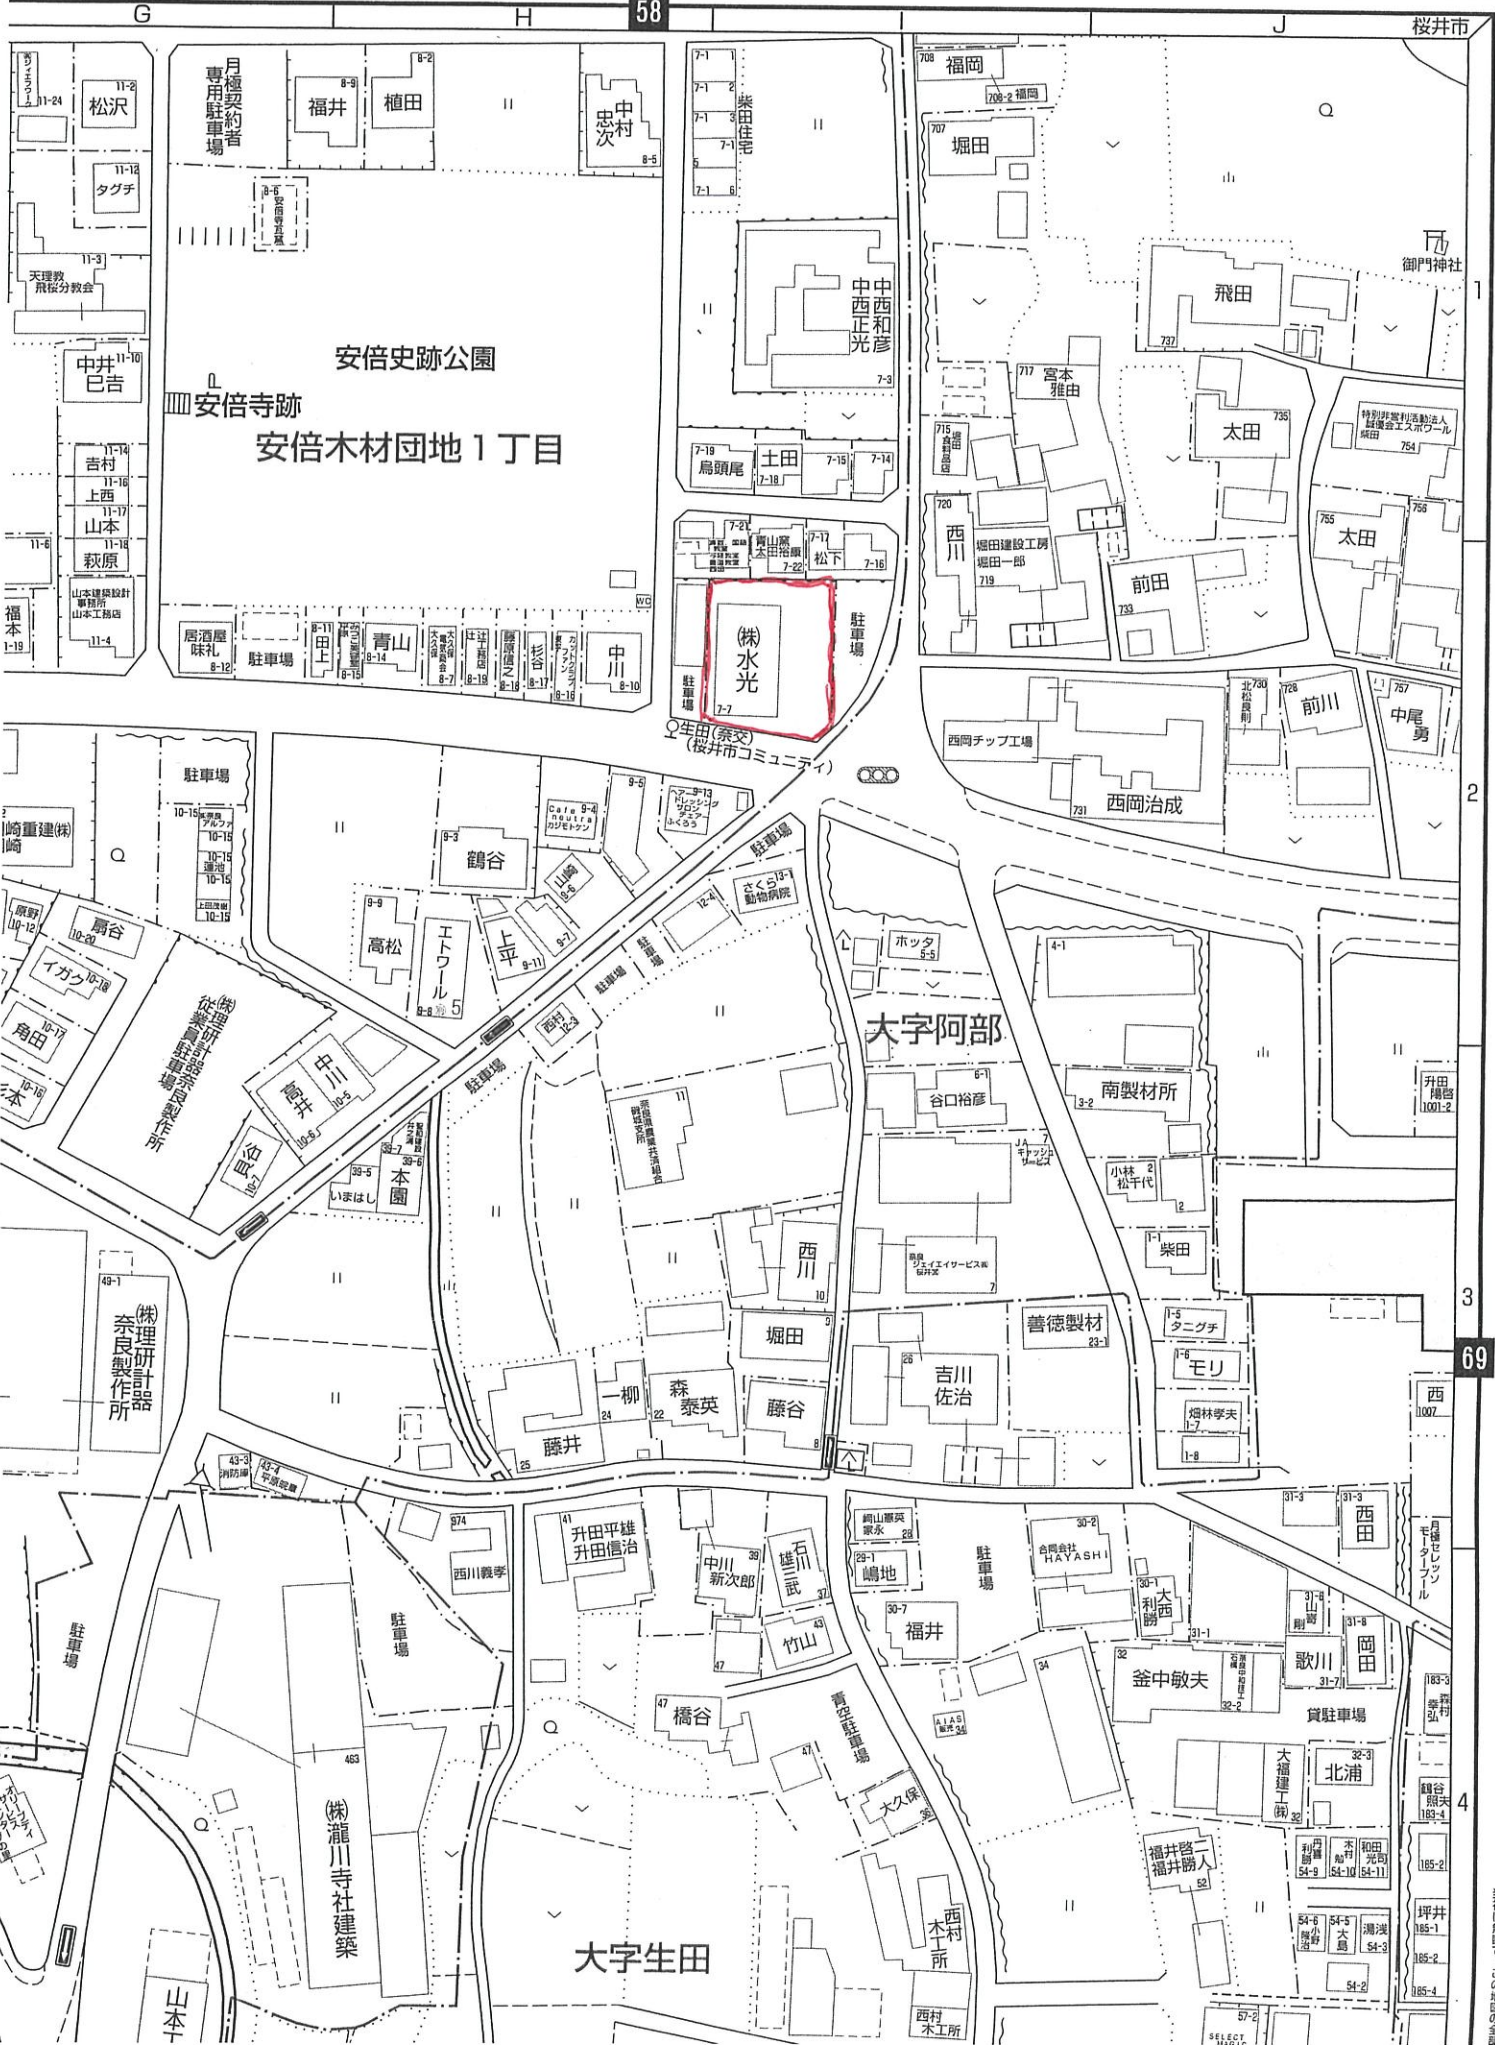


本社〒633-0067 桜井市大福240-1

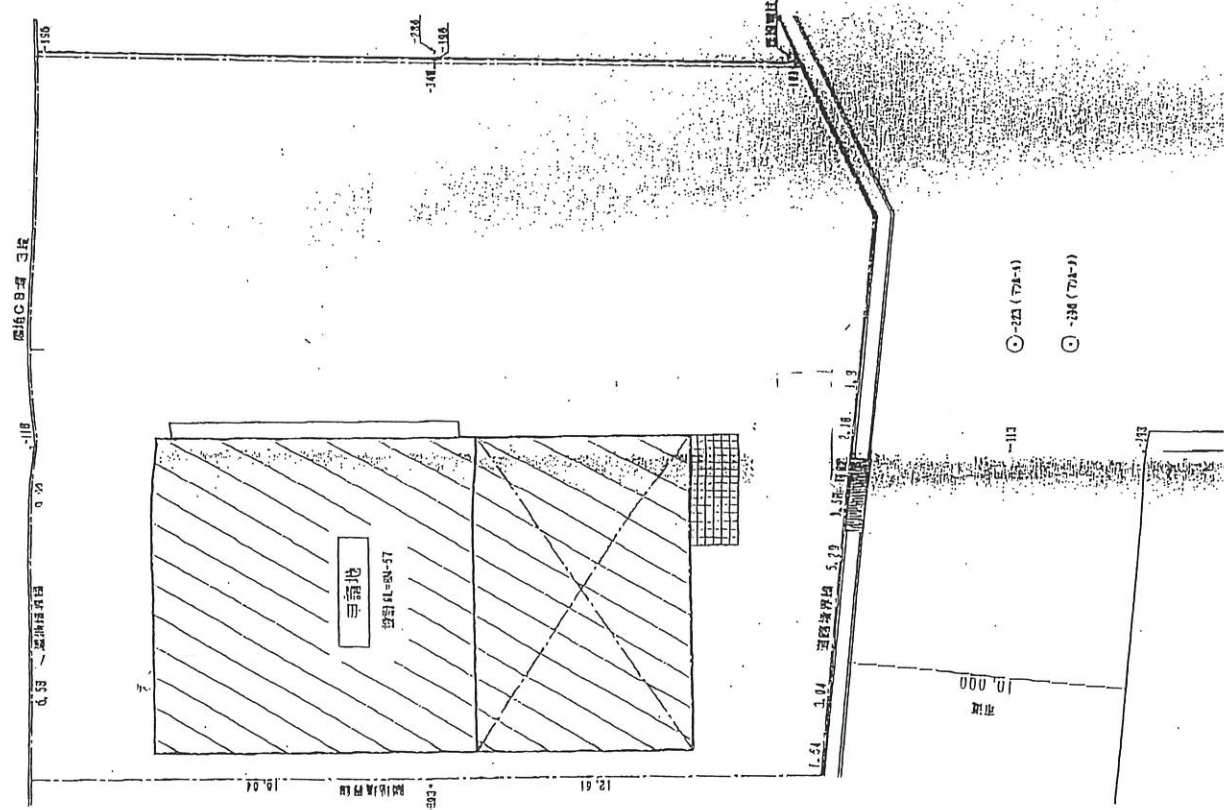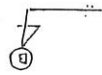

○-221 (72A-1)
○-222 (72A-1)

○-221 (72A-1)
○-222 (72A-1)

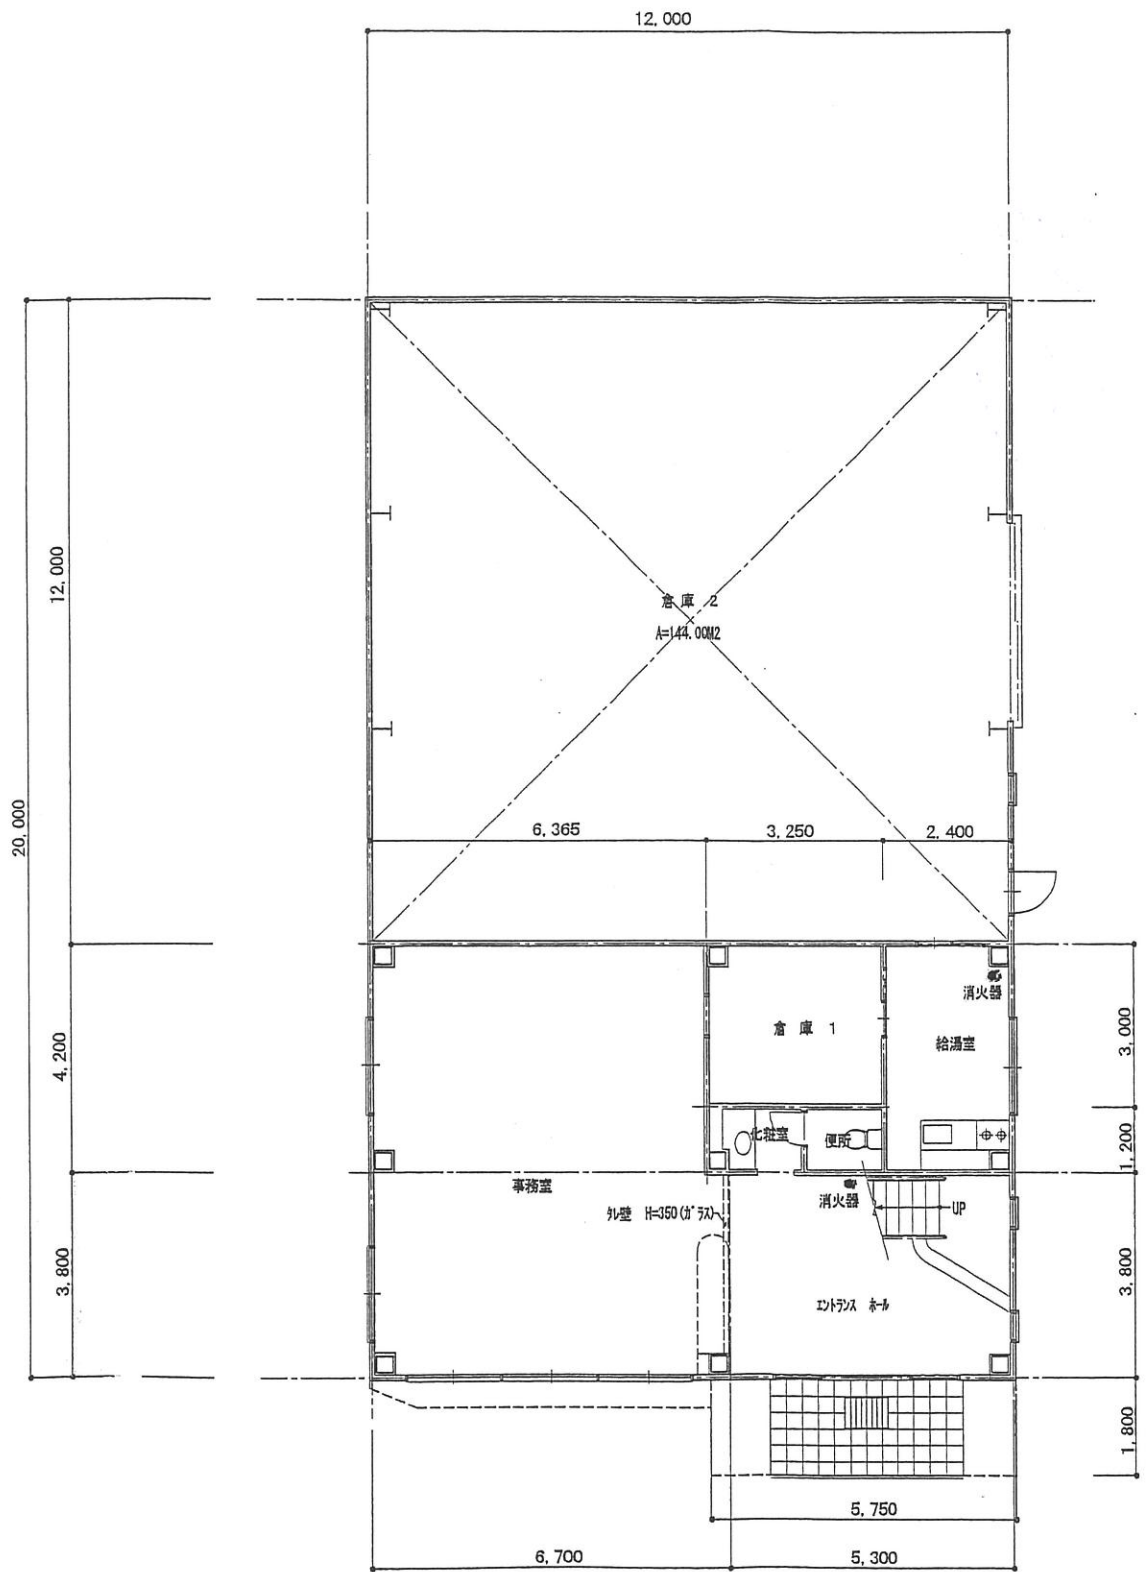


1階平面図 S=1/100

04.03	TACNo. 4040004280	設計 04年 12月 日
-------	-------------------	--------------

大東建託 (株) 奈良
一級建築士

凡 例	
▷	壁芯を表す
▽	柱外面を表す
⊕	換気扇
⊠	冷蔵庫スペース
⊙	中継ドレイン
○	ドレイン
---	下がり天井

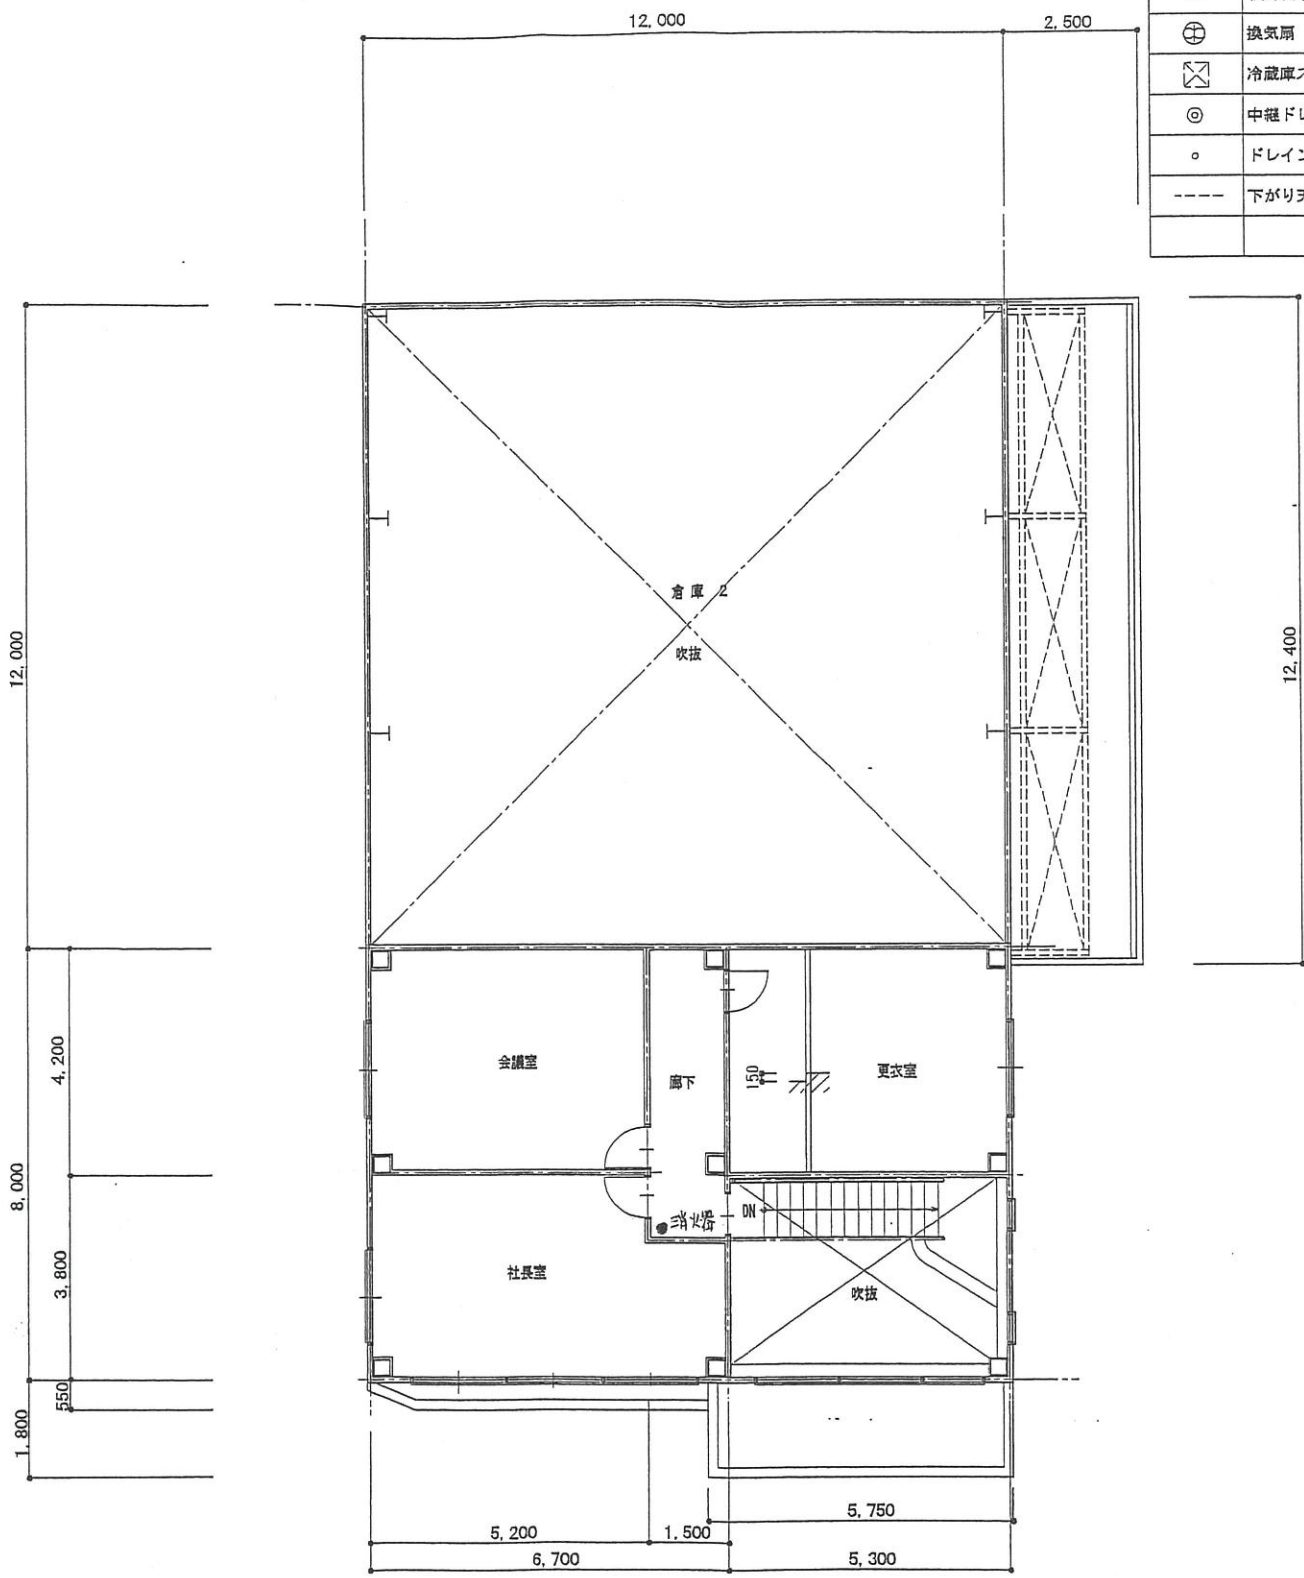

2階平面図 S=1/100

C
D— 立面方向 —B



支店 事務所	管理建築士 一级建築士登録 第229746号 益谷 健明	工事名称 NO. 0131680-01 株式会社 水光様 倉庫付事務所新築工事	図面番号 A-4
	図面名称 1階平面図	縮尺 S=1/100	

事業所の写真



外観

事業所の写真



室内

余白
