

指定給水装置工事事業者に係る申請書・届出書の提出先(表紙)

水道事業者 殿

令和 3 年 5 月 日

申請者 氏名又は名称 フリガナ セイワデンキコウジ 西和電気工事
 住所 フリガナ ナラケンキタカツラギンカンマキチヨウハットリダイ 奈良県北葛城郡上牧町服部台1丁目12-39 37月2-7
 代表者氏名 フリガナ ダイヒョウ トク ヒロシ 代表 徳 洋 史
 電話番号 0745-71-5350
 FAX番号 0745-71-5351
 メールアドレス seiwadenkikouji@mbr.nifty.com

下記のとおり、申請書・届出書を提出します。

- 申請・届出をする書類(ひとつだけの□に✓を入れて下さい)
 この「表紙」は、申請書・届出書毎に作成し、各書類の前に付けて下さい。
 ①指定給水装置工事事業者指定申請書～様式第1、別表、様式第2
 ②指定給水装置工事事業者指定事項変更届出書～様式第10
 ③指定給水装置工事事業者廃止・休止・再開届出書～様式第11
 ④給水装置工事主任技術者選任・解任届出書～様式第3

2. 申請・届出をする水道事業者(□に✓を入れてください)

申請・届出をする水道事業者数 1 者

NO.	水道事業者名	チェック	NO.	水道事業者名	チェック	NO.	水道事業者名	チェック	NO.	水道事業者名	チェック
1	奈良市 公営企業管理者		8	御所市 水道事業管理者		15	斑鳩町 水道事業管理者		22	上牧町 水道事業管理者	✓
2	大和高田市 上下水道事業管理者		9	生駒市 水道事業管理者		16	安堵町 水道事業管理者		23	王寺町 水道事業管理者	
3	大和郡山市 上下水道事業 の管理者		10	香芝市 上下水道事業の管理者 の権限を行う市長		17	川西町 水道事業管理者		24	広陵町 上下水道事業管理者	
4	天理市 上下水道事業 の管理者		11	葛城市 水道事業管理者		18	三宅町 水道事業管理者		25	河合町 水道事業管理者	
5	橿原市 上下水道事業管理者 の権限を行う市長		12	宇陀市 水道事業管理者 の権限を行う市長		19	田原本町 水道事業管理者		26	吉野町 水道事業管理者	
6	桜井市 上下水道事業管理者 の権限を行う市長		13	平群町 水道事業管理者		20	高取町 水道事業管理者		27	大淀町 上下水道事業管理者	
7	五條市 水道事業管理者		14	三郷町 水道事業管理者		21	明日香村 水道事業管理者		28	下市町 水道事業管理者 の権限を行う町長	

様式第1 (水道法施行規則第18条関係)

指定給水装置工事事業者指定申請書

水道事業者 殿

令和 3 年 5 月 日

申請者 氏名又は名称 西 和 電 気 工 事
住 所 奈良県北葛城郡上牧町服部台1丁目12番39号2-7
代表者氏名 代 表 徳 洋 史

水道法第16条の2第1項の規定による指定給水装置工事事業者の指定を受けたいので、同法第25条の2第1項の規定に基づき次のとおり申請します。

役員（業務を執行する社員、取締役又はこれらに準ずる者）の氏名	
フリガナ 氏 名	フリガナ 氏 名
事業の範囲	管工事業
機械器具の名称、性能及び数	別表のとおり

(備考) この用紙の大きさは、A列4番とすること。

当該給水区域で給水装置工事の事業を行う事業所の名称	セイワデンキコウジ 西和電気工事
上記事業所の所在地	郵便番号 639-0212 住所 奈良県北葛城郡上牧町服部台1丁目12-39 電話番号 0745-71-5350 F AX番号 0745-71-5351 メールアドレス seiwadenkikouji@mbr.nifty.com
上記事業所で選任されることとなる給水装置工事主任技術者の氏名	給水装置工事主任技術者免状の交付番号
山本 和昭	第 4 6 8 0 8 号

当該給水区域で給水装置工事の事業を行う事業所の名称	
上記事業所の所在地	
上記事業所で選任されることとなる給水装置工事主任技術者の氏名	給水装置工事主任技術者免状の交付番号

(備考) この用紙の大きさは、A列4番とすること。

別表（水道法施行規則第18条関係）

機 械 器 具 調 書

令和 3 年 5 月 日 現在

種 別	名 称	型式、性能	数量	備 考
管の切断用の 機械器具	金切りのこ パイプカッター	固定式鋸弦 PC-100 PC-38S	3	
			1	
			3	
	塩ビカッター	VC-40 VC-27	2	
			3	
高速切断機 ロータリバンドソー	LW141DZ 210FW	2 1		
管の加工用 機械器具	パイプベンダー (パイプねじ器)	1/2~1 1/4	3	
	やすり	300平型判丸型	2	
管の接合用 機械器具	トーチランプ	ガスボンベ式	4	
	パイプレンチ横型	250mm	2	
	パイプレンチ縦型	250mm	3	
	モンキレンチ	300mm 200mm	3 2	
水圧テスト ポンプ	手動式テストポンプ	T-50KP	1	

(注) 種別の欄には「管の切断用の機械器具」、「管の加工用の機械器具」、「接合用の機械器具」、
「水圧テストポンプ」の別を記入すること。

(備考) この用紙の大きさは、A列4番とすること。

様式第2（水道法施行規則第18条及び第34条関係）

誓 約 書

指定給水装置工事事業者申請者及びその役員は、水道法第25条の3第1項第3号イからへまでのいずれにも該当しない者であることを誓約します。

令和 3 年 5 月 日

申請者

氏名又は名称	西 和 電 気 工 事
住 所	奈良県北葛城郡上牧町服部台 1-12-39
代表者氏名	代表 徳 洋史

水道事業者 殿

（備考）この用紙の大きさは、A列4番とすること。

住民票

奈良県北葛城郡上牧町

平成25年 2月 1日 改製

氏名	徳 洋史	生年月日	昭和43年 5月28日	性別	男	続柄	続柄 略	世帯主	世帯主 略	転出	転出 略
旧氏名		住所	服部台3丁目2番7号			住民票コード	略	個人番号	個人番号 備考欄略	転写省略	転写省略
本籍	略	筆頭者	略			筆頭者	略	略	略	略	略
前住所	奈良県北葛城郡上牧町服部台1丁目4番19-1号										
転出	略										

この写しは住民票の原本と相違ないことを証明します。

令和 3年 5月11日

奈良県北葛城郡上牧町長

今中 富夫



第四六八〇八号

給水装置主任技術者免状

本籍 奈良県


氏名 山本 和 昭

昭和三十四年四月二十一日生

水道法昭和三十一年法律第百七十七号の
規定により給水装置主任
技術者免状を交付する。

平成十年七月八日

厚生大臣 小泉純一郎

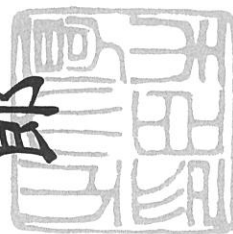

西和電気工事の会社概要

西和電気工事

お問い合わせをお待ちしております

TEL. 0745-71-5350

[ホーム](#)


[home](#)


[会社概要](#)

[profile](#)


会社概要

会社名 西和電気工事
代表者名 徳 洋史(トク ヒロシ)
所在地 〒639-0212 奈良県北葛城郡上牧町服部台1-12-39
電話番号 **0745-71-5350**
建設業許可番号 奈良県知事許可 第016665号
業務内容 電気工事

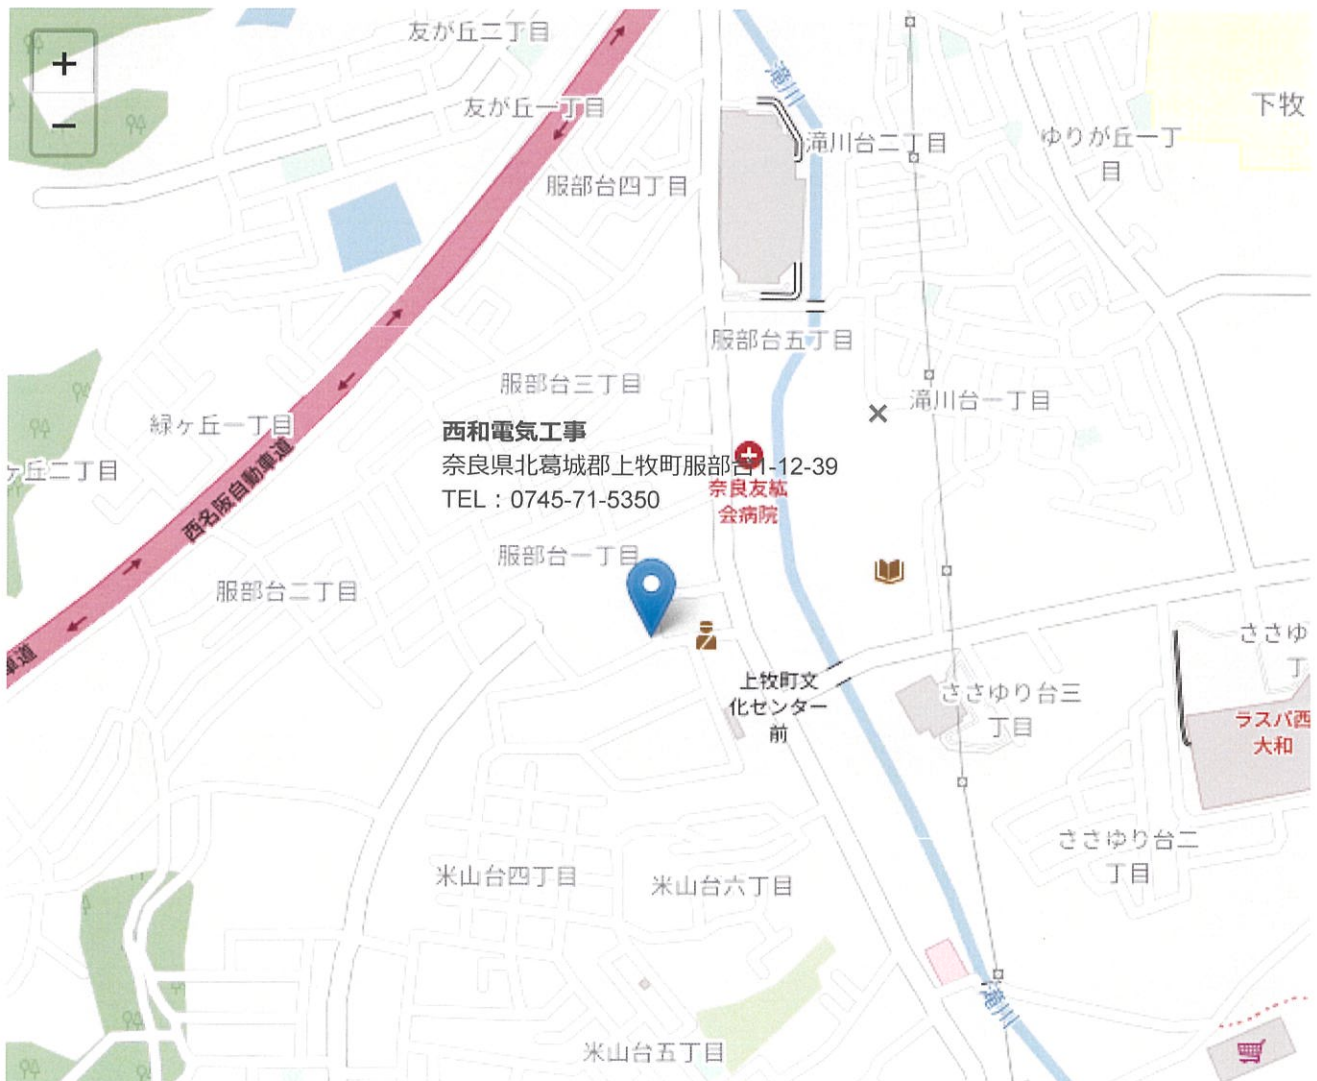

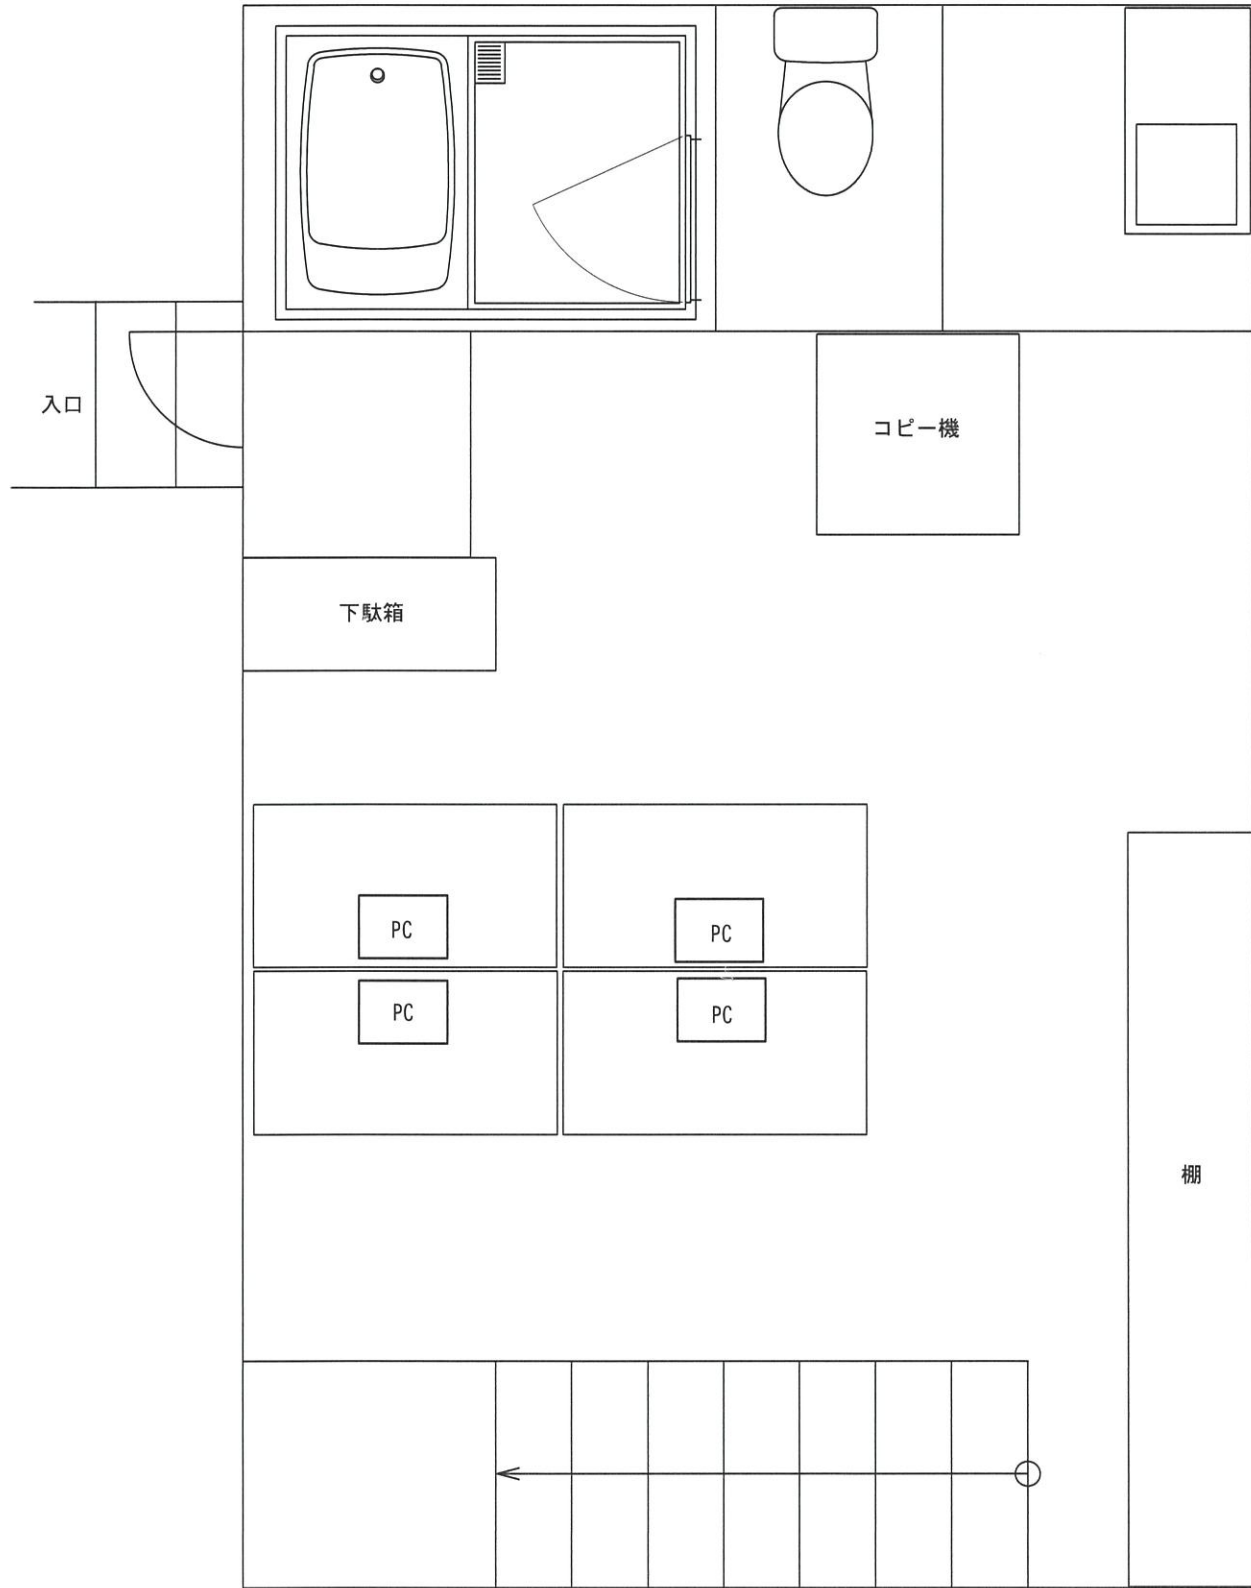

1階平面図

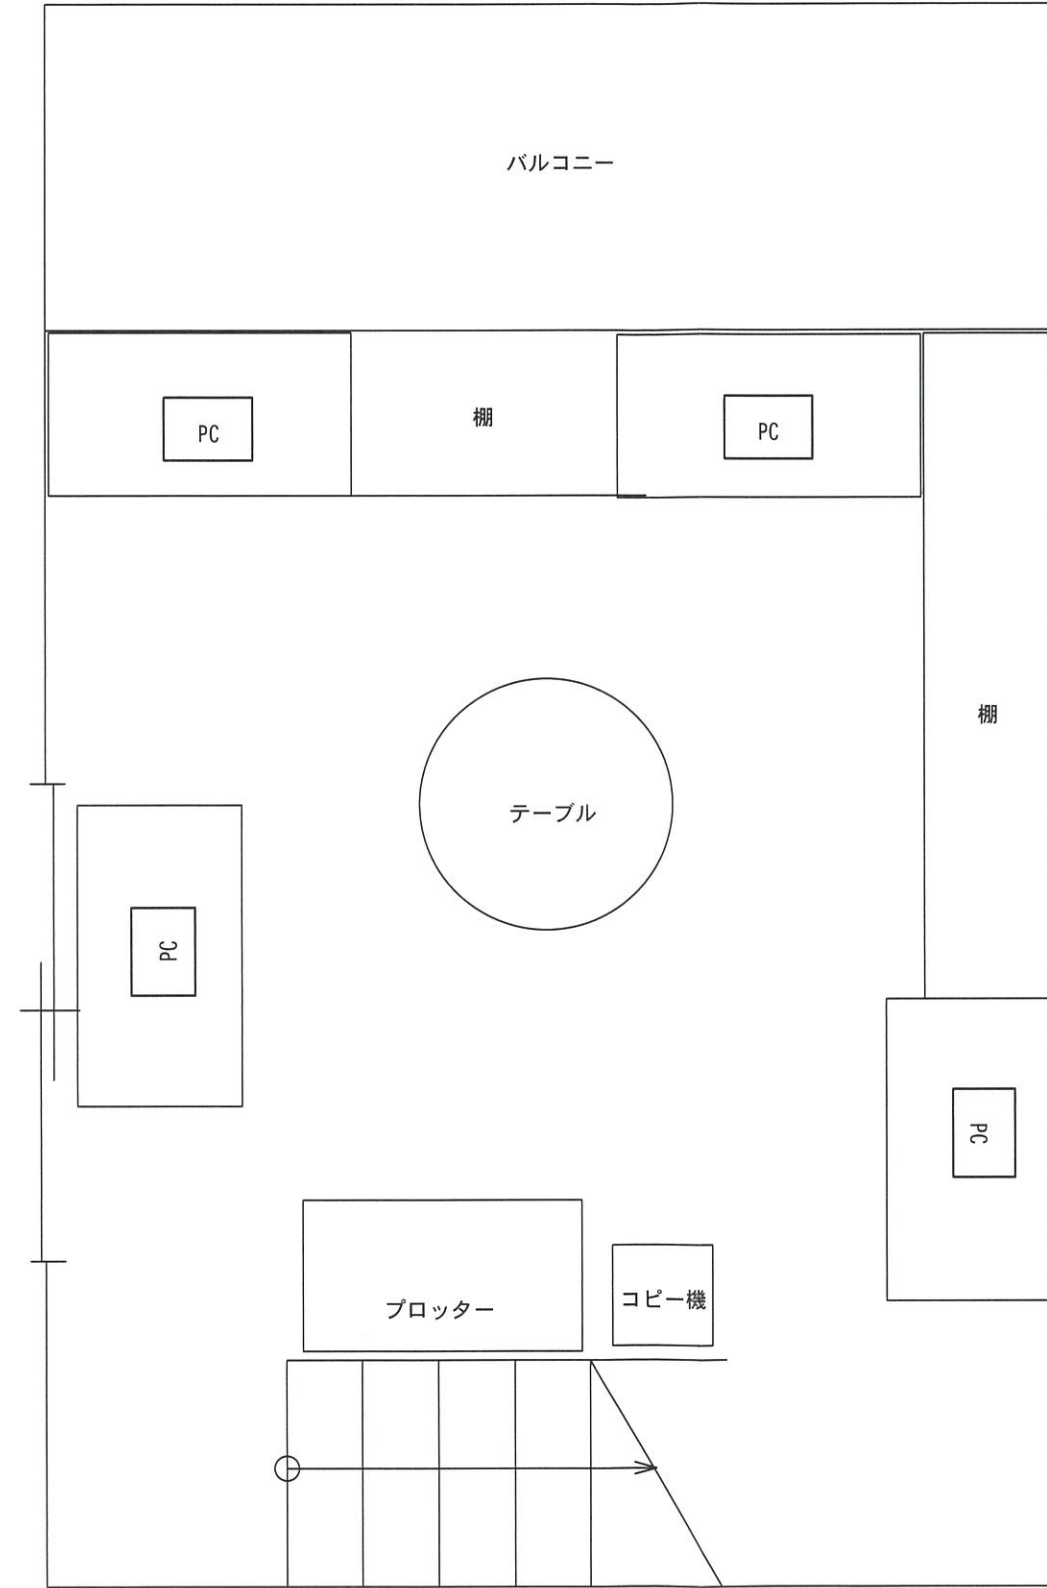

2階平面図

■設計者	印	印	備考	縮尺	日付	工事名	西和電気工事事務所	新築工事	図面NO.
				A3版 1/30	2020.10.15	図面名	平面図		



西和電気工事

事務所内



西和電気工事

事務所内



西和電気工事

事務所外観

指定給水装置工事事業者に係る申請書・届出書の提出先(表紙)

水道事業者 殿

令和 3 年 5 月 日

申請者 フリガナ 氏名又は名称 セイ ワ デン キ コウ ジ 西 和 電 気 工 事
 住所 ナラケンキタカツラギゲンカンマキチヨウハットリダイ 奈良県北葛城郡上牧町服部台 チヨウメ 〒712-3937 37月2-7
ダイヒョウ トク ヒロ シ
 代表者氏名 代 表 徳 洋 史
 電話番号 0745-71-5350
 FAX番号 0745-71-5351
 メールアドレス seiwadenkikouji@mbr.nifty.com

下記のとおり、申請書・届出書を提出します。

1. 申請・届出をする書類(ひとつだけの□に✓を入れて下さい)
 この「表紙」は、申請書・届出書毎に作成し、各書類の前に付けて下さい。
- ①指定給水装置工事事業者指定申請書～様式第1、別表、様式第2
 - ②指定給水装置工事事業者指定事項変更届出書～様式第10
 - ③指定給水装置工事事業者廃止・休止・再開届出書～様式第11
 - ④給水装置工事主任技術者選任・解任届出書～様式第3

2. 申請・届出をする水道事業者(□に✓を入れてください)

申請・届出をする水道事業者数 1 者

No.	水道事業者名	チェック	No.	水道事業者名	チェック	No.	水道事業者名	チェック	No.	水道事業者名	チェック
1	奈良市 公営企業管理者		8	御所市 水道事業管理者		15	斑鳩町 水道事業管理者		22	上牧町 水道事業管理者	✓
2	大和高田市 上下水道事業管理者		9	生駒市 水道事業管理者		16	安堵町 水道事業管理者		23	王寺町 水道事業管理者	
3	大和郡山市 上下水道事業 の管理者		10	香芝市 上下水道事業の管理者 の権限を行う市長		17	川西町 水道事業管理者		24	広陵町 上下水道事業管理者	
4	天理市 上下水道事業 の管理者		11	葛城市 水道事業管理者		18	三宅町 水道事業管理者		25	河合町 水道事業管理者	
5	橿原市 上下水道事業管理者 の権限を行う市長		12	宇陀市 水道事業管理者 の権限を行う市長		19	田原本町 水道事業管理者		26	吉野町 水道事業管理者	
6	桜井市 上下水道事業管理者 の権限を行う市長		13	平群町 水道事業管理者		20	高取町 水道事業管理者		27	大淀町 上下水道事業管理者	
7	五條市 水道事業管理者		14	三郷町 水道事業管理者		21	明日香村 水道事業管理者		28	下市町 水道事業管理者 の権限を行う町長	

様式第3 (水道法施行規則第22条関係)

給水装置工事主任技術者選任・解任届出書

水道事業者 殿

令和 3 年 5 月 日

届出者

氏名又は名称 西和電気工事
住 所 奈良県北葛城郡上牧町服部台1丁目12-39
代表者氏名 代表 徳 洋史



水道法第25条の4の規定に基づき、次のとおり給水装置工事主任技術者の **選任** の届出
解任
をします。

給水区域で給水装置工事の事業を行う事業所の名称	西和電気工事	
上記事業所で選任・解任する給水装置工事主任技術者の氏名	給水装置工事主任技術者免状の交付番号	選任・解任の年月日
山本 和昭	第 4 6 8 0 8 号	

(備考) この用紙の大きさは、A列4番とすること。

第四六八〇八号

給水装置主任技術者免状

本籍 奈良県

氏名 山本 和 昭

昭和三十四年四月二十一日生

水道法昭和二十一年法律第百七十七号の
規定により給水装置主任
技術者免状を交付する。

平成十年七月八日

厚生大臣 小泉純一郎

