

指定給水装置工事事業者に係る申請書・届出書の提出先(表紙)

水道事業者 殿

令和 3 年 8 月 2 日

申請者 フリガナ 氏名又は名称 トウリキョウヒコウギョウ 東和設備工業
 住所 奈良県香芝市白鳳台一丁目19番地6
 代表者氏名 フリガナ アレトウヒサオ 安東久夫
 電話番号 0745-76-4449
 FAX番号 0745-76-4677
 メールアドレス h.a@tiara.ocn.ne.jp

下記のとおり、申請書・届出書を提出します。

1. 申請・届出をする書類(ひとつだけの□に✓を入れて下さい)
 この「表紙」は、申請書・届出書毎に作成し、各書類の前に付けて下さい。
- ①指定給水装置工事事業者指定申請書～様式第1、別表、様式第2
 - ②指定給水装置工事事業者指定事項変更届出書～様式第10
 - ③指定給水装置工事事業者廃止・休止・再開届出書～様式第11
 - ④給水装置工事主任技術者選任・解任届出書～様式第3

2. 申請・届出をする水道事業者(□に✓を入れてください)

申請・届出をする水道事業者数 2 者

NO.	水道事業者名	チェック	NO.	水道事業者名	チェック	NO.	水道事業者名	チェック	NO.	水道事業者名	チェック
1	奈良市 公営企業管理者		8	御所市 水道事業管理者		15	斑鳩町 水道事業管理者		22	上牧町 水道事業管理者	
2	大和高田市 上下水道事業管理者		9	生駒市 水道事業管理者		16	安堵町 水道事業管理者		23	王寺町 水道事業管理者	
3	大和郡山市 上下水道事業 の管理者		10	香芝市 上下水道事業の管理者 の権限を行う市長		17	川西町 水道事業管理者		24	広陵町 上下水道事業管理者	✓
4	天理市 上下水道事業 の管理者	✓	11	葛城市 上下水道事業管理者		18	三宅町 水道事業管理者		25	河合町 水道事業管理者	
5	橿原市 上下水道事業管理者 の権限を行う市長		12	宇陀市 水道事業管理者 の権限を行う市長		19	田原本町 水道事業管理者		26	吉野町 水道事業管理者	
6	桜井市 上下水道事業管理者 の権限を行う市長		13	平群町 水道事業管理者		20	高取町 水道事業管理者		27	大淀町 上下水道事業管理者	
7	五條市 水道事業管理者		14	三郷町 水道事業管理者		21	明日香村 水道事業管理者		28	下市町 水道事業管理者 の権限を行う町長	

指定給水装置工事事業者指定事項変更届出書

水道事業者 殿

令和 3 年 8 月 2 日

届出者 トウワセツビコウギョウ
氏名又は名称 東和設備工業
住 所 奈良県香芝市白鳳台一丁目19番地6
代表者氏名 アシドウ ヒサオ
安 東 久 夫

水道法第25条の7の規定に基づき、次のとおり変更の届出をします。

フリガナ 氏名又は名称	トウワセツビコウギョウ 東和設備工業		
住 所	〒639-0265 奈良県香芝市上中528番地1		
フリガナ 代表者の氏名	アシドウ ヒサオ 安 東 久 夫		
変更に係る事項	変 更 前	変 更 後	変 更 年 月 日
事業所の所在地	奈良県香芝市白鳳台 一丁目19番地6	奈良県香芝市上中 528番地1	令和3年8月2日

(備考) この用紙の大きさは、A列4番とすること。



住民票 奈良県香芝市

平成24年 3月 1日 改製

氏名	安東 久夫	生年月日	昭和23年 2月 3日	性別	男	続柄	世帯主	世帯	安東 久夫	主	住民となった年月日	昭和51年11月 4日	
旧氏	白鳳台一丁目19番地6	住所	岡山県津山市院庄534番地	筆頭者	安東 久夫	住民票コード	安東 久夫	転写省略	平 5. 9.17 転居 平 5. 9.17 届出	個人番号	転写省略	備考欄	転写省略
本籍	奈良県香芝市上中528番地の1	前住所		転出									

この写しは住民票の原本と相違ないことを証明します。

令和 3年 8月 6日

奈良県香芝市長

福岡 憲宏



東和敦福工業付近見取図

西名線香芝工区

天理

香芝給水
小学校

湯光
45

葛子川


東和敦福工業

香芝給水


利石川

国鉄志都美駅

天理

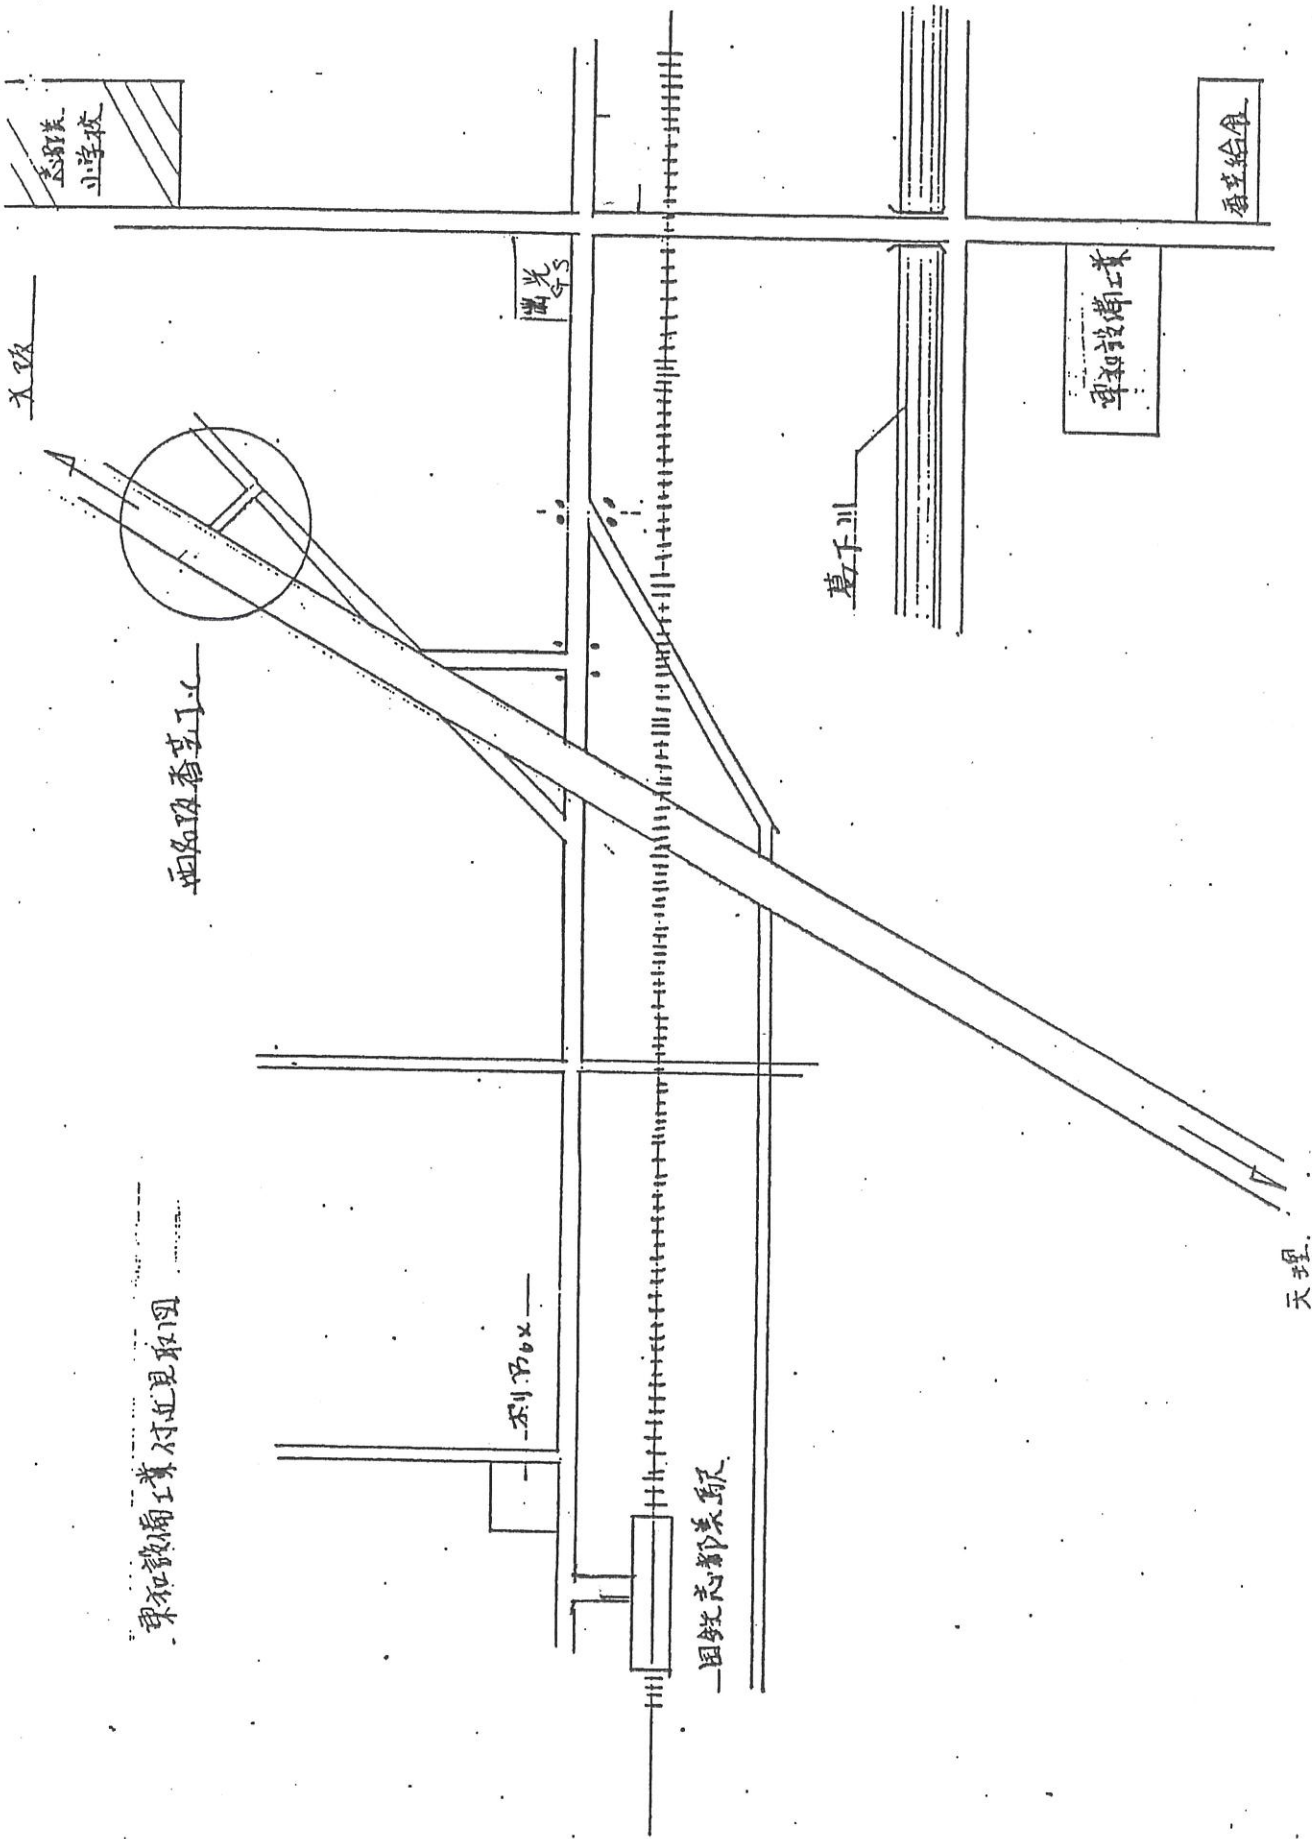

道路

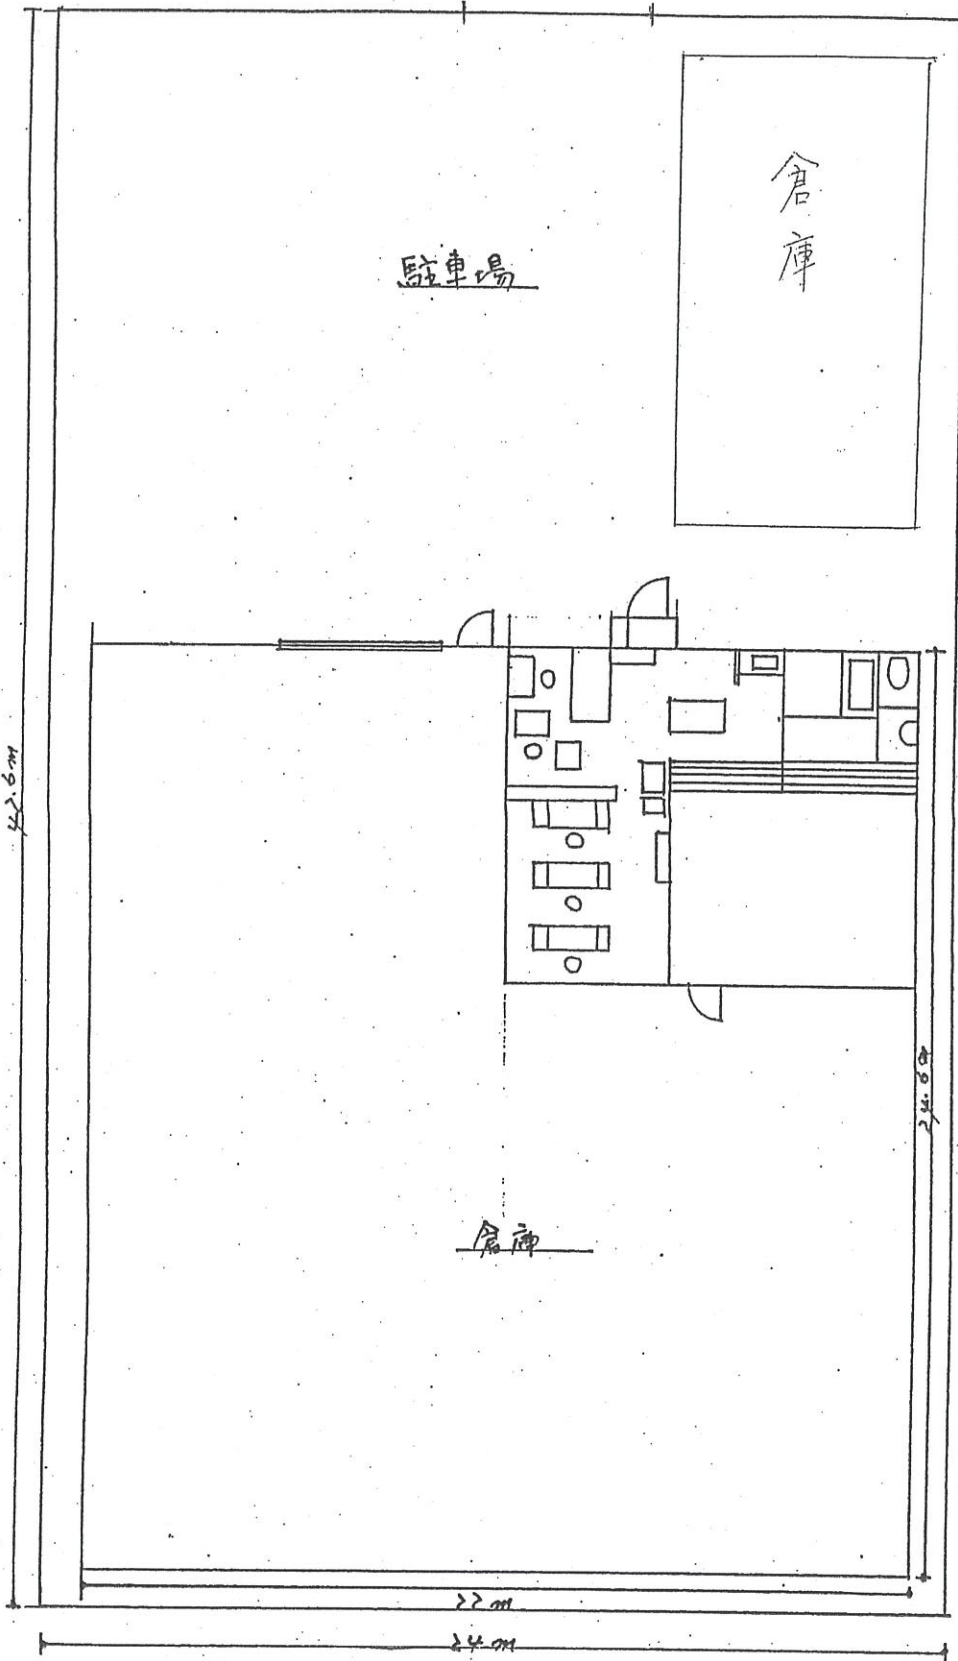

敷地 $1021m^2$

建物 $542.4m^2$

店舗 平面図 1/200



