

指定給水装置工事事業者に係る申請書・届出書の提出先(表紙)

水道事業者 殿

令和 年 月 日

申請者 氏名又は名称 ヴェオリア・ジェネッツ ヴェオリア・ジェネッツ株式会社  
 住所 カブシキガイシャ 東京都港区海岸三丁目20番20号  
ヨコソーレインボータワー  
 代表者氏名 ダイヒョウトリシマリヤク 代表取締役 ウチノ 内野 カスヒロ 一尋  
 電話番号 03-6858-3300  
 FAX番号 03-6858-3301  
 メールアドレス [jp.sal.int.tender.all.groups@veolia.com](mailto:jp.sal.int.tender.all.groups@veolia.com)

下記のとおり、申請書・届出書を提出します。

1. 申請・届出をする書類(ひとつだけの□に✓を入れて下さい)

この「表紙」は、申請書・届出書毎に作成し、各書類の前に付けて下さい。

- ①指定給水装置工事事業者指定申請書～様式第1、別表、様式第2
- ②指定給水装置工事事業者指定事項変更届出書～様式第10
- ③指定給水装置工事事業者廃止・休止・再開届出書～様式第11
- ④給水装置工事主任技術者選任・解任届出書～様式第3

2. 申請・届出をする水道事業者(□に✓を入れてください)

申請・届出をする水道事業者数 1 者

NO.	水道事業者名	チェック	NO.	水道事業者名	チェック	NO.	水道事業者名	チェック	NO.	水道事業者名	チェック
1	奈良市 公営企業管理者	<input checked="" type="checkbox"/>	8	御所市 水道事業管理者	<input type="checkbox"/>	15	斑鳩町 水道事業管理者	<input type="checkbox"/>	22	上牧町 水道事業管理者	<input type="checkbox"/>
2	大和高田市 上下水道事業管理者	<input type="checkbox"/>	9	生駒市 水道事業管理者	<input type="checkbox"/>	16	安堵町 水道事業管理者	<input type="checkbox"/>	23	王寺町 水道事業管理者	<input type="checkbox"/>
3	大和郡山市 上下水道事業 の管理者	<input type="checkbox"/>	10	香芝市 上下水道事業の管理者 の権限を行う市長	<input type="checkbox"/>	17	川西町 水道事業管理者	<input type="checkbox"/>	24	広陵町 上下水道事業管理者	<input type="checkbox"/>
4	天理市 上下水道事業 の管理者	<input type="checkbox"/>	11	葛城市 上下水道事業管理者	<input type="checkbox"/>	18	三宅町 水道事業管理者	<input type="checkbox"/>	25	河合町 水道事業管理者	<input type="checkbox"/>
5	橿原市 上下水道事業管理者 の権限を行う市長	<input type="checkbox"/>	12	宇陀市 水道事業管理者 の権限を行う市長	<input type="checkbox"/>	19	田原本町 水道事業管理者	<input type="checkbox"/>	26	吉野町 水道事業管理者	<input type="checkbox"/>
6	桜井市 上下水道事業管理者 の権限を行う市長	<input type="checkbox"/>	13	平群町 水道事業管理者	<input type="checkbox"/>	20	高取町 水道事業管理者	<input type="checkbox"/>	27	大淀町 上下水道事業管理者	<input type="checkbox"/>
7	五條市 水道事業管理者	<input type="checkbox"/>	14	三郷町 水道事業管理者	<input type="checkbox"/>	21	明日香村 水道事業管理者	<input type="checkbox"/>	28	下市町 水道事業管理者 の権限を行う町長	<input type="checkbox"/>

指定給水装置工事事業者指定事項変更届出書

水道事業者 殿

令和 年 月 日

届出者

氏名又は名称 ヴェオリア・ジェネッツ株式会社  
 住 所 東京都港区海岸三丁目20番20号  
 ・ヨコソーレインボータワー  
 代表者氏名 代表取締役 内野 一尋

水道法第25条の7の規定に基づき、次のとおり変更の届出をします。



フリガナ 氏名又は名称	ヴェオリア・ジェネッツ株式会社 関西支店 <small>ヴェオリア・ジェネッツ株式会社 カンサイ支店</small>		
住 所	大阪府箕面市船場東三丁目4番17号 箕面千里ビル		
フリガナ 代表者の氏名	支店長 篠原 信成 <small>シテンチョウ シノハラ ノブシゲ</small>		
変更に係る事項	変 更 前	変 更 後	変 更 年 月 日
事業所所在地	〒532-0011 大阪府大阪市淀川区 西中島三丁目 9 番 12号 空研ビル	〒562-0035 大阪府箕面市船場東 三丁目4番17号 箕面千里ビル	令和 年 月 日
TEL	06-6302-7771	072-710-7771	令和 年 月 日
FAX	06-7656-1647	072-710-5034	令和 年 月 日

（備考）この用紙の大きさは、A列4番とすること。

# Google 箕面千里ビル



地図データ ©2021 200 m

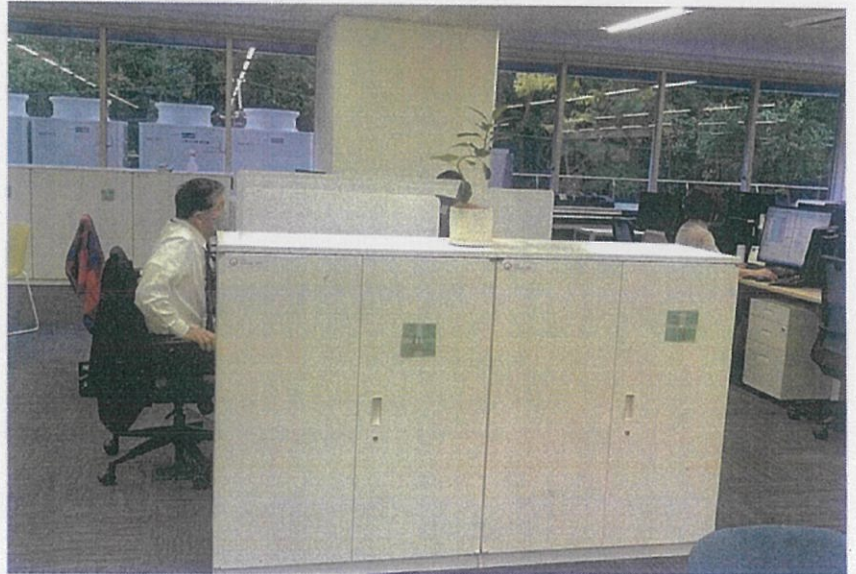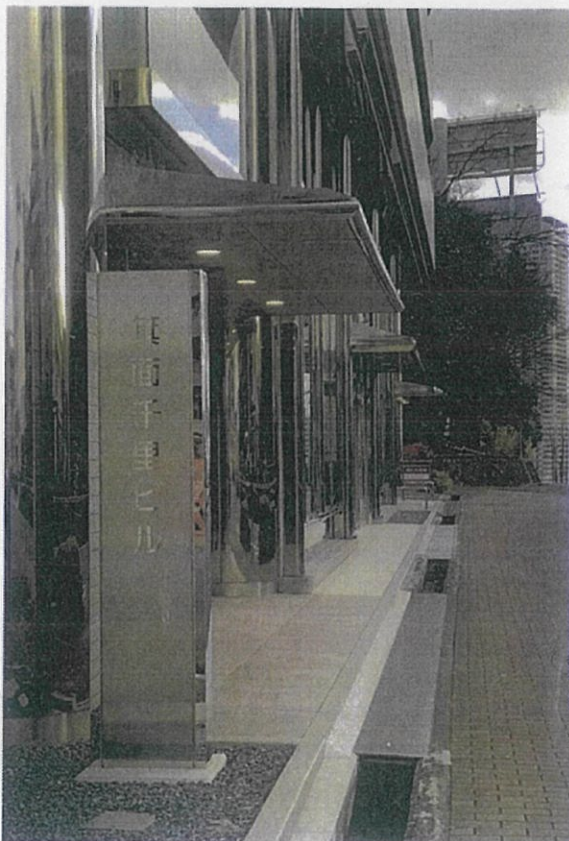

〒562-0035 大阪府箕面市船場東3丁目4-17

072-727-2900

RF9R+5W 箕面市、大阪府


■凡例 (間仕切り)

LS	
LS	
LS	
LS	
LS	
LS	
LS	

■凡例 (仕様)

NE	16	17
FSI	15	24
VJS	CS 2	CS 6
	KKC 3	CS 5
合計	37	71

VJS-CS VJS-KKC  
NE FSI  
VJS-OM モバイル席共同

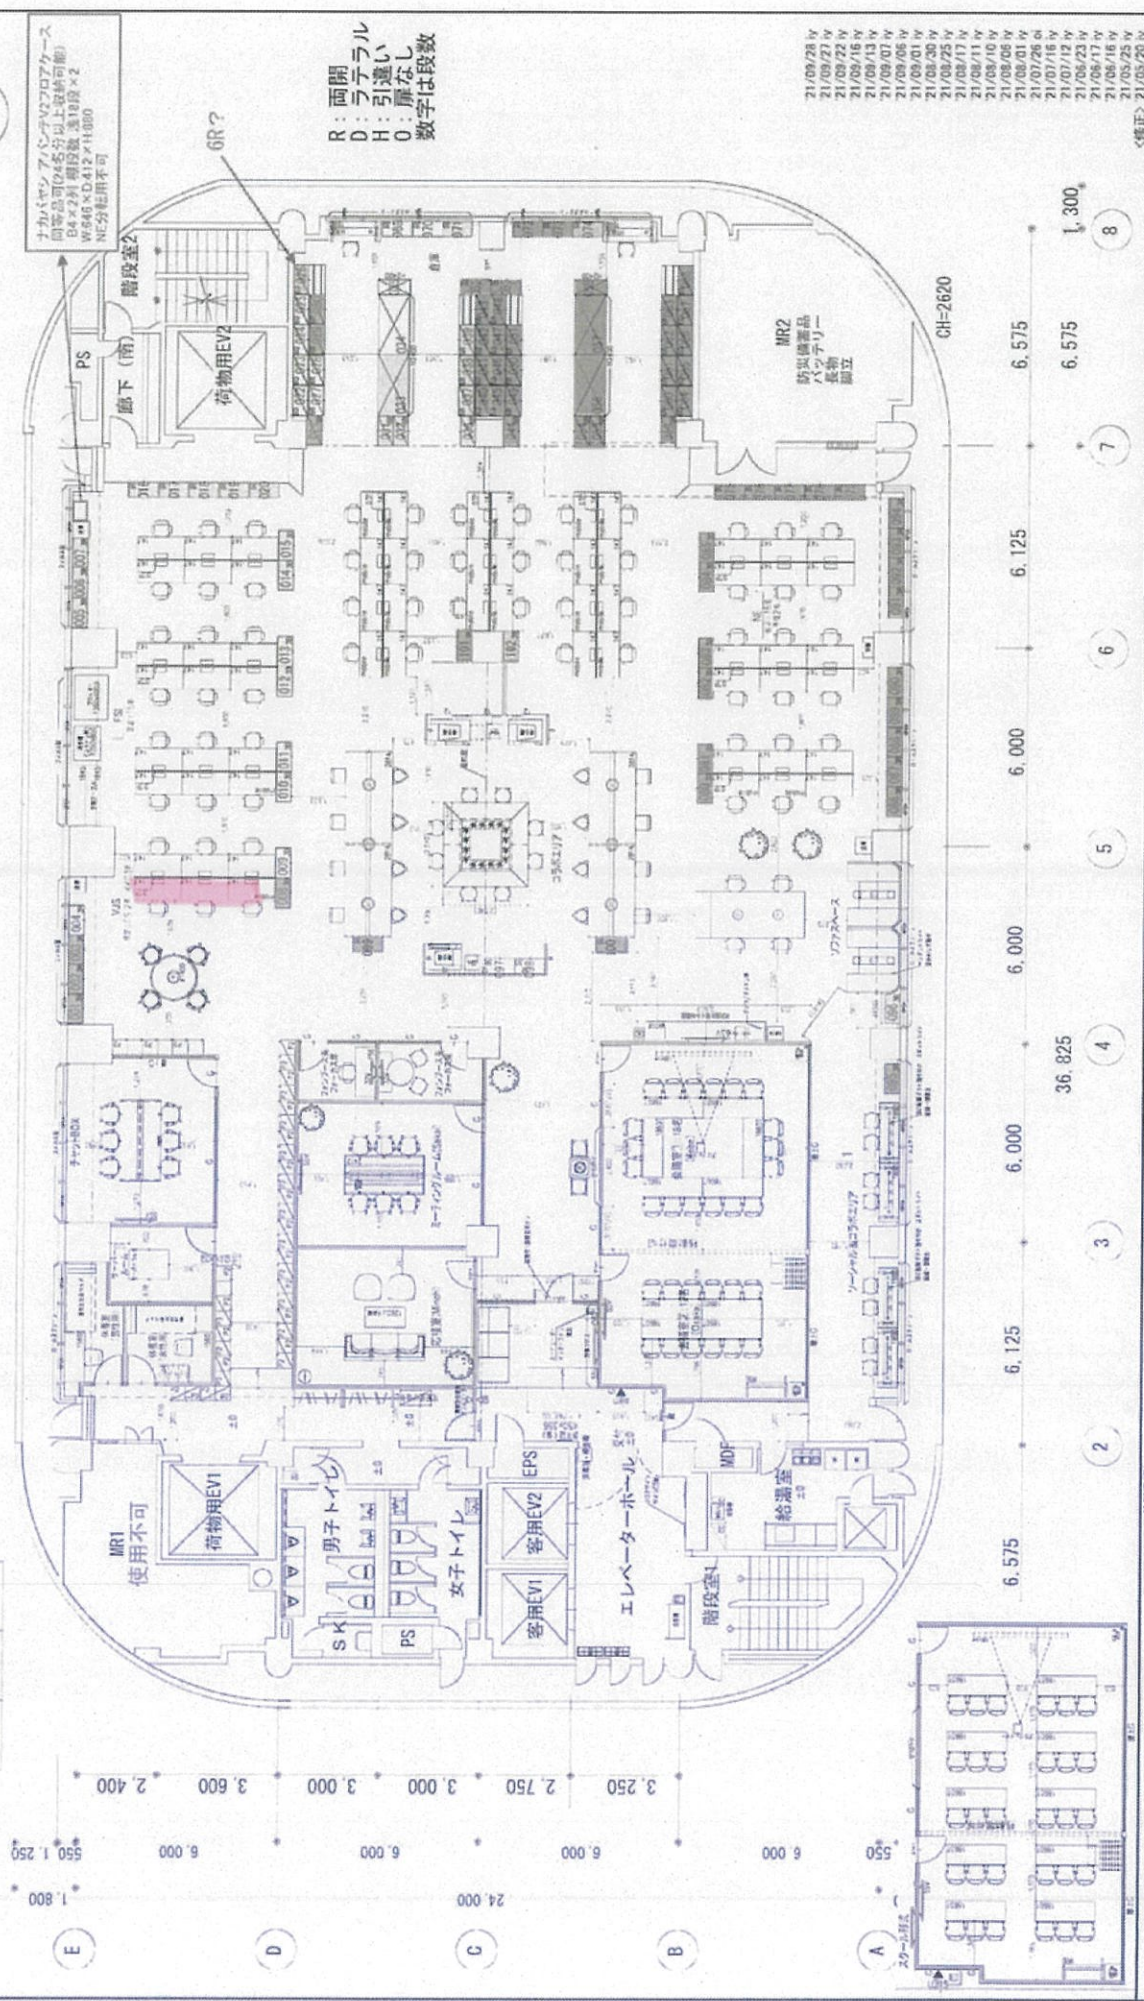

R: 両開  
D: ラテラル  
H: 引違い  
O: 扉なし  
数字は段数

ナカバヤシ アイランドプロパティーズ  
同業品可の4名分以上収納可能  
B4×2列 棚段数 達10段×2  
W546×D412×H1880  
NE分転用不可

- 21/09/28 W
- 21/09/22 W
- 21/09/16 W
- 21/09/13 W
- 21/09/07 W
- 21/09/06 W
- 21/09/30 W
- 21/09/25 W
- 21/09/17 W
- 21/09/10 W
- 21/09/08 W
- 21/09/06 W
- 21/07/26 W
- 21/07/16 W
- 21/07/13 W
- 21/06/17 W
- 21/06/16 W
- 21/05/25 W
- 修正: 21/05/20 W

様  
No.  
依頼者 ヲエリア・ジエネット株式会社  
石田  
北村  
真面千里 4F  
レイアウトプラン  
94Z-P-4F  
1/150 A3  
2021/05/19

株式会社 文祥堂 東京営業部  
BUNSHODO CORPORATION  
※PDFの縮尺変わってませんか? FSI河野