

指定給水装置工事事業者に係る申請書・届出書の提出先(表紙)

水道事業者 殿

令和 年 月 日

申請者 氏名又は名称 <sup>タニグチ</sup> 谷口 設備  
 住所 檀原市 北外法寺町 530-1  
 代表者氏名 <sup>タニグチ マサヒロ</sup> 谷口 正寛  
 電話番号 090-1483-9294  
 FAX番号  
 メールアドレス masahiro taniguchi @ outlook.jp

下記のとおり、申請書・届出書を提出します。

- 申請・届出をする書類(ひとつだけの□に✓を入れて下さい)
  - この「表紙」は、申請書・届出書毎に作成し、各書類の前に付けて下さい。
  - ①指定給水装置工事事業者指定申請書～様式第1、別表、様式第2
  - ②指定給水装置工事事業者指定事項変更届出書～様式第10
  - ③指定給水装置工事事業者廃止・休止・再開届出書～様式第11
  - ④給水装置工事主任技術者選任・解任届出書～様式第3

2. 申請・届出をする水道事業者(□に✓を入れてください)

申請・届出をする水道事業者数 1 者

NO.	水道事業者名	チェック	NO.	水道事業者名	チェック	NO.	水道事業者名	チェック	NO.	水道事業者名	チェック
1	奈良市 公営企業管理者		8	御所市 水道事業管理者		15	斑鳩町 水道事業管理者		22	広陵町 上下水道事業管理者	
2	大和高田市 上下水道事業管理者		9	生駒市 水道事業管理者		16	安堵町 水道事業管理者		23	河合町 水道事業管理者	
3	大和郡山市 上下水道事業 の管理者		10	香芝市 上下水道事業の管理者 の権限を行う市長		17	磯城郡 水道企業団企業長		24	吉野町 水道事業管理者	
4	天理市 上下水道事業 の管理者		11	葛城市 上下水道事業管理者		18	高取町 水道事業管理者		25	大淀町 上下水道事業管理者	
5	橿原市 上下水道事業 の権限を行う市長	<input checked="" type="checkbox"/>	12	宇陀市 水道事業管理者 の権限を行う市長		19	明日香村 水道事業管理者		26	下市町 水道事業管理者 の権限を行う町長	
6	桜井市 上下水道事業管理者 の権限を行う市長		13	平群町 水道事業管理者		20	上牧町 水道事業管理者				
7	五條市 水道事業管理者		14	三郷町 水道事業管理者		21	王寺町 水道事業管理者				

様式第1 (水道法施行規則第18条関係)

指定給水装置工事事業者指定申請書

水道事業者 殿

令和 年 月 日

申請者 氏名又は名称

谷口設備

住 所

奈良県木曽原市 北妙法寺町 530-1

代表者氏名

谷口 正史

水道法第16条の2第1項の規定による指定給水装置工事事業者の指定を受けたいので、同法第25条の2第1項の規定に基づき次のとおり申請します。

役員（業務を執行する社員、取締役又はこれらに準ずる者）の氏名	
フリガナ 氏 名	フリガナ 氏 名
事業の範囲	管工事業
機械器具の名称、性能及び数	別表のとおり

(備考) この用紙の大きさは、A列4番とすること。

当該給水区域で給水装置工事の事業を行う事業所の名称	谷口設備
上記事業所の所在地	郵便番号 634-0843 住所 檀原市北妙法寺町530-1 電話番号 090-1483-9294 FAX番号 メールアドレス Masahiro.taniguchi@outlook.jp
上記事業所で選任されることとなる給水装置工事主任技術者の氏名	給水装置工事主任技術者免状の交付番号
谷口 良明	第 310062 号

当該給水区域で給水装置工事の事業を行う事業所の名称	
上記事業所の所在地	
上記事業所で選任されることとなる給水装置工事主任技術者の氏名	給水装置工事主任技術者免状の交付番号

(備考) この用紙の大きさは、A列4番とすること。

別表（水道法施行規則第18条関係）

機 械 器 具 調 書

令和 年 月 日 現在

種 別	名 称	型式、性能	数量	備 考
管の切断用の 機械器具	金切りのこ	固定式鋸弦	4	
	ハイブカッター	RB-80-CV (13~150mm用)	2	
	塩ビカッター	VC-0327	2	
	〃	VC-0334	2	
	〃	VC-0342	2	
	〃	VC-0348	2	
	充電式サンダー	VC-0363	2	
充電式セーバー	GA402DRG JR187DRGX	2 2		
管の加工用の 機械器具	ハイブバンダー ヤオリ ハイブねじ切り器	1/2 ~ 1 1/2 インチ	2	
管の接合用の 機械器具	トーチランフ	ガスボンベ式	2	
	パイフレニチ	13mm~100mm	3	
	スリット		6	
水圧テスト ポンプ	手動式	T10k	2	

(注) 種別の欄には「管の切断用の機械器具」、「管の加工用の機械器具」、「接合用の機械器具」、「水圧テストポンプ」の別を記入すること。

(備考) この用紙の大きさは、A列4番とすること。

# 誓 約 書

指定給水装置工事事業者申請者及びその役員は、水道法第25条の3第1項第3号イからへまでのいずれにも該当しない者であることを誓約します。

令和 年 月 日

申請者

氏名又は名称

谷口設備

住 所

東京都北多摩郡 530-1

代表者氏名

谷口正広

水道事業者 殿

奈良県橿原市

# 住民票

1枚中 1枚目

世帯主	省略
住所	北妙法寺町530番地の1

1	氏名	谷口 真由	住民となった年月日	令和 2年11月28日
	生年月日	平成 3年10月 1日	性別	女
	続柄	省略	住所を定めた年月日	令和 2年11月28日
	本籍	省略	住所を定めた届出年月日	令和 2年11月30日
	筆頭者	省略	個人番号	省略
	前住所	奈良県香芝市瓦口2097番地 ポヌール五位堂201号	住民票コード	省略
	*****	*****	*****	*****
	*****	*****	*****	*****
備考				

2	氏名	谷口 正宏	住民となった年月日	令和 2年11月28日
	生年月日	昭和60年11月22日	性別	男
	続柄	省略	住所を定めた年月日	令和 2年11月28日
	本籍	省略	住所を定めた届出年月日	令和 2年11月30日
	筆頭者	省略	個人番号	省略
	前住所	奈良県香芝市瓦口2097番地 ポヌール五位堂201号	住民票コード	省略
	*****	*****	*****	*****
	*****	*****	*****	*****
備考				

3	氏名	谷口 介仁	住民となった年月日	令和 2年11月28日
	生年月日	令和 2年 6月18日	性別	男
	続柄	省略	住所を定めた年月日	令和 2年11月28日
	本籍	省略	住所を定めた届出年月日	令和 2年11月30日
	筆頭者	省略	個人番号	省略
	前住所	奈良県香芝市瓦口2097番地 ポヌール五位堂201号	住民票コード	省略
	*****	*****	*****	*****
	*****	*****	*****	*****
備考				

	氏名	* 以下余白 *	住民となった年月日	
	生年月日		性別	
	続柄		住所を定めた年月日	
	本籍		住所を定めた届出年月日	
	筆頭者		個人番号	
	前住所		住民票コード	
	*****	*****	*****	*****
	*****	*****	*****	*****
備考				

この写しは、世帯全員の住民票の原本に相違ないことを証明する。

令和 4年 7月11日

奈良県橿原市長

亀田 忠彦



第三一〇〇六二号

給水装置専任技術者免状

本籍 大阪府


氏名 谷口良明

平成十年六月七日生

水道法昭和五十二年法律第百七十七号の  
規定により給水装置専任  
技術者免状を交付する。


令和三年二月二十四日

厚生労働大臣 田村憲久

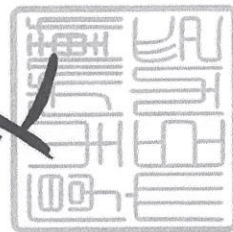

カンハラキタミヨウホウジ



# まちなかXEVO橿原北妙法寺 住宅新築工事

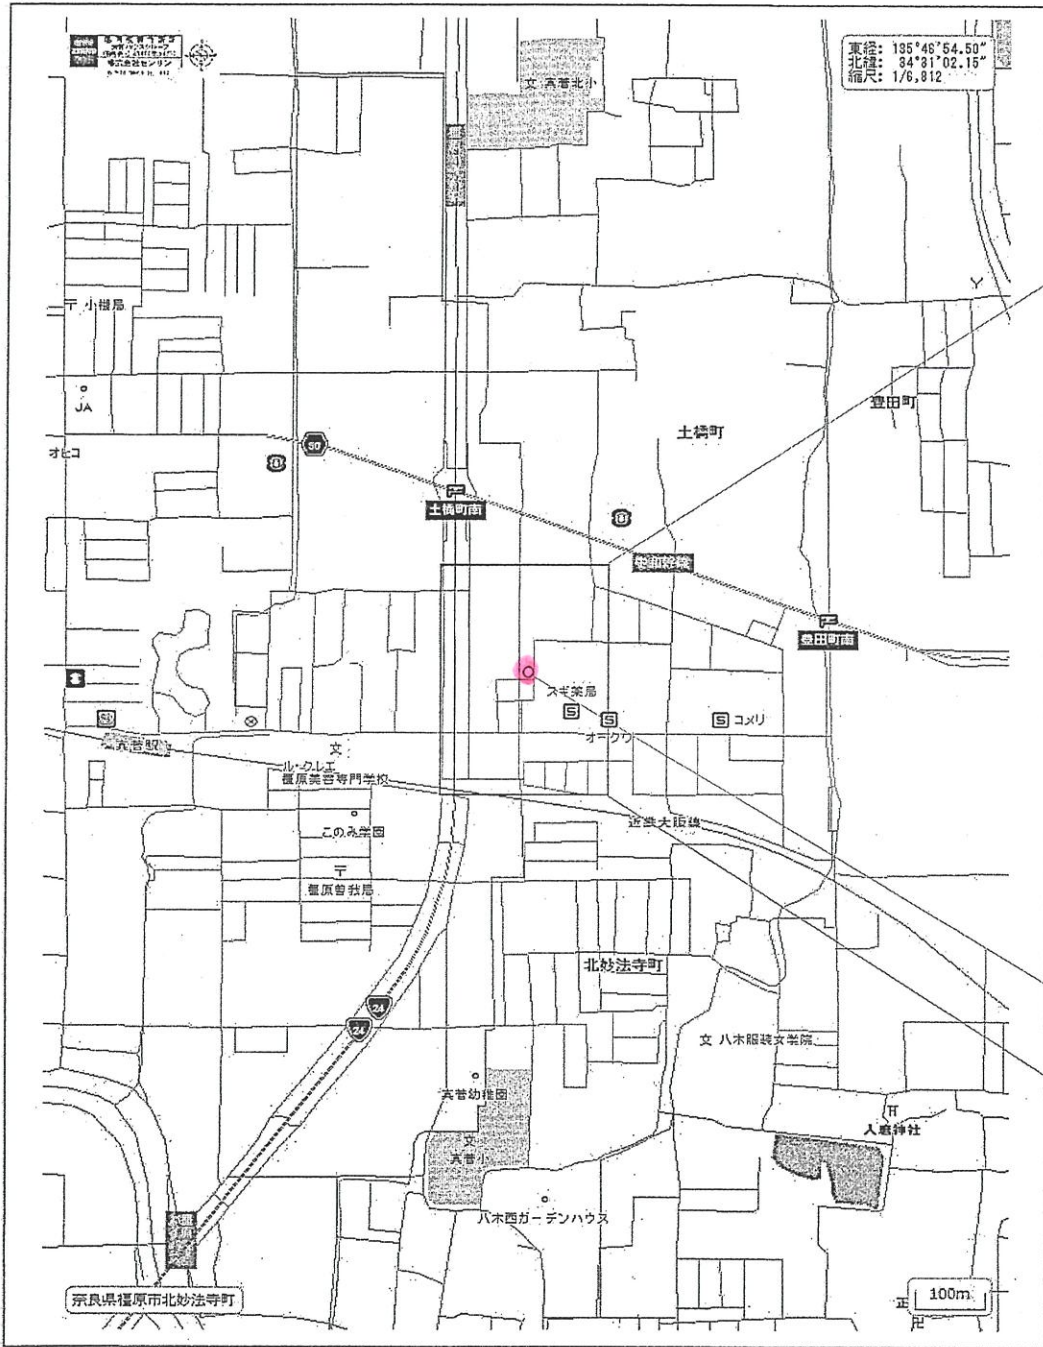

案内図

長期優良住宅対象物件		(有) / 無		住宅性能	
申請地(地名地番)	奈良県橿原市北妙法寺町530番1の一部	設計	持永 理恵 住宅設計課 0742-52-2581	大和ハウス工業株式会社 奈良支社住宅一級建築士事務所 奈良県知事登録第 2018(る)303号	
申請地(住居表示)		営業	高橋 祐介 分譲店 0742-52-2563		
		IC	北田 歩 木造住宅設計課 0742-52-5988	工事	山本 聖涼 住宅工事課 0742-52-2583



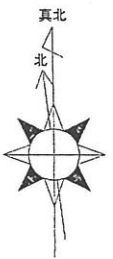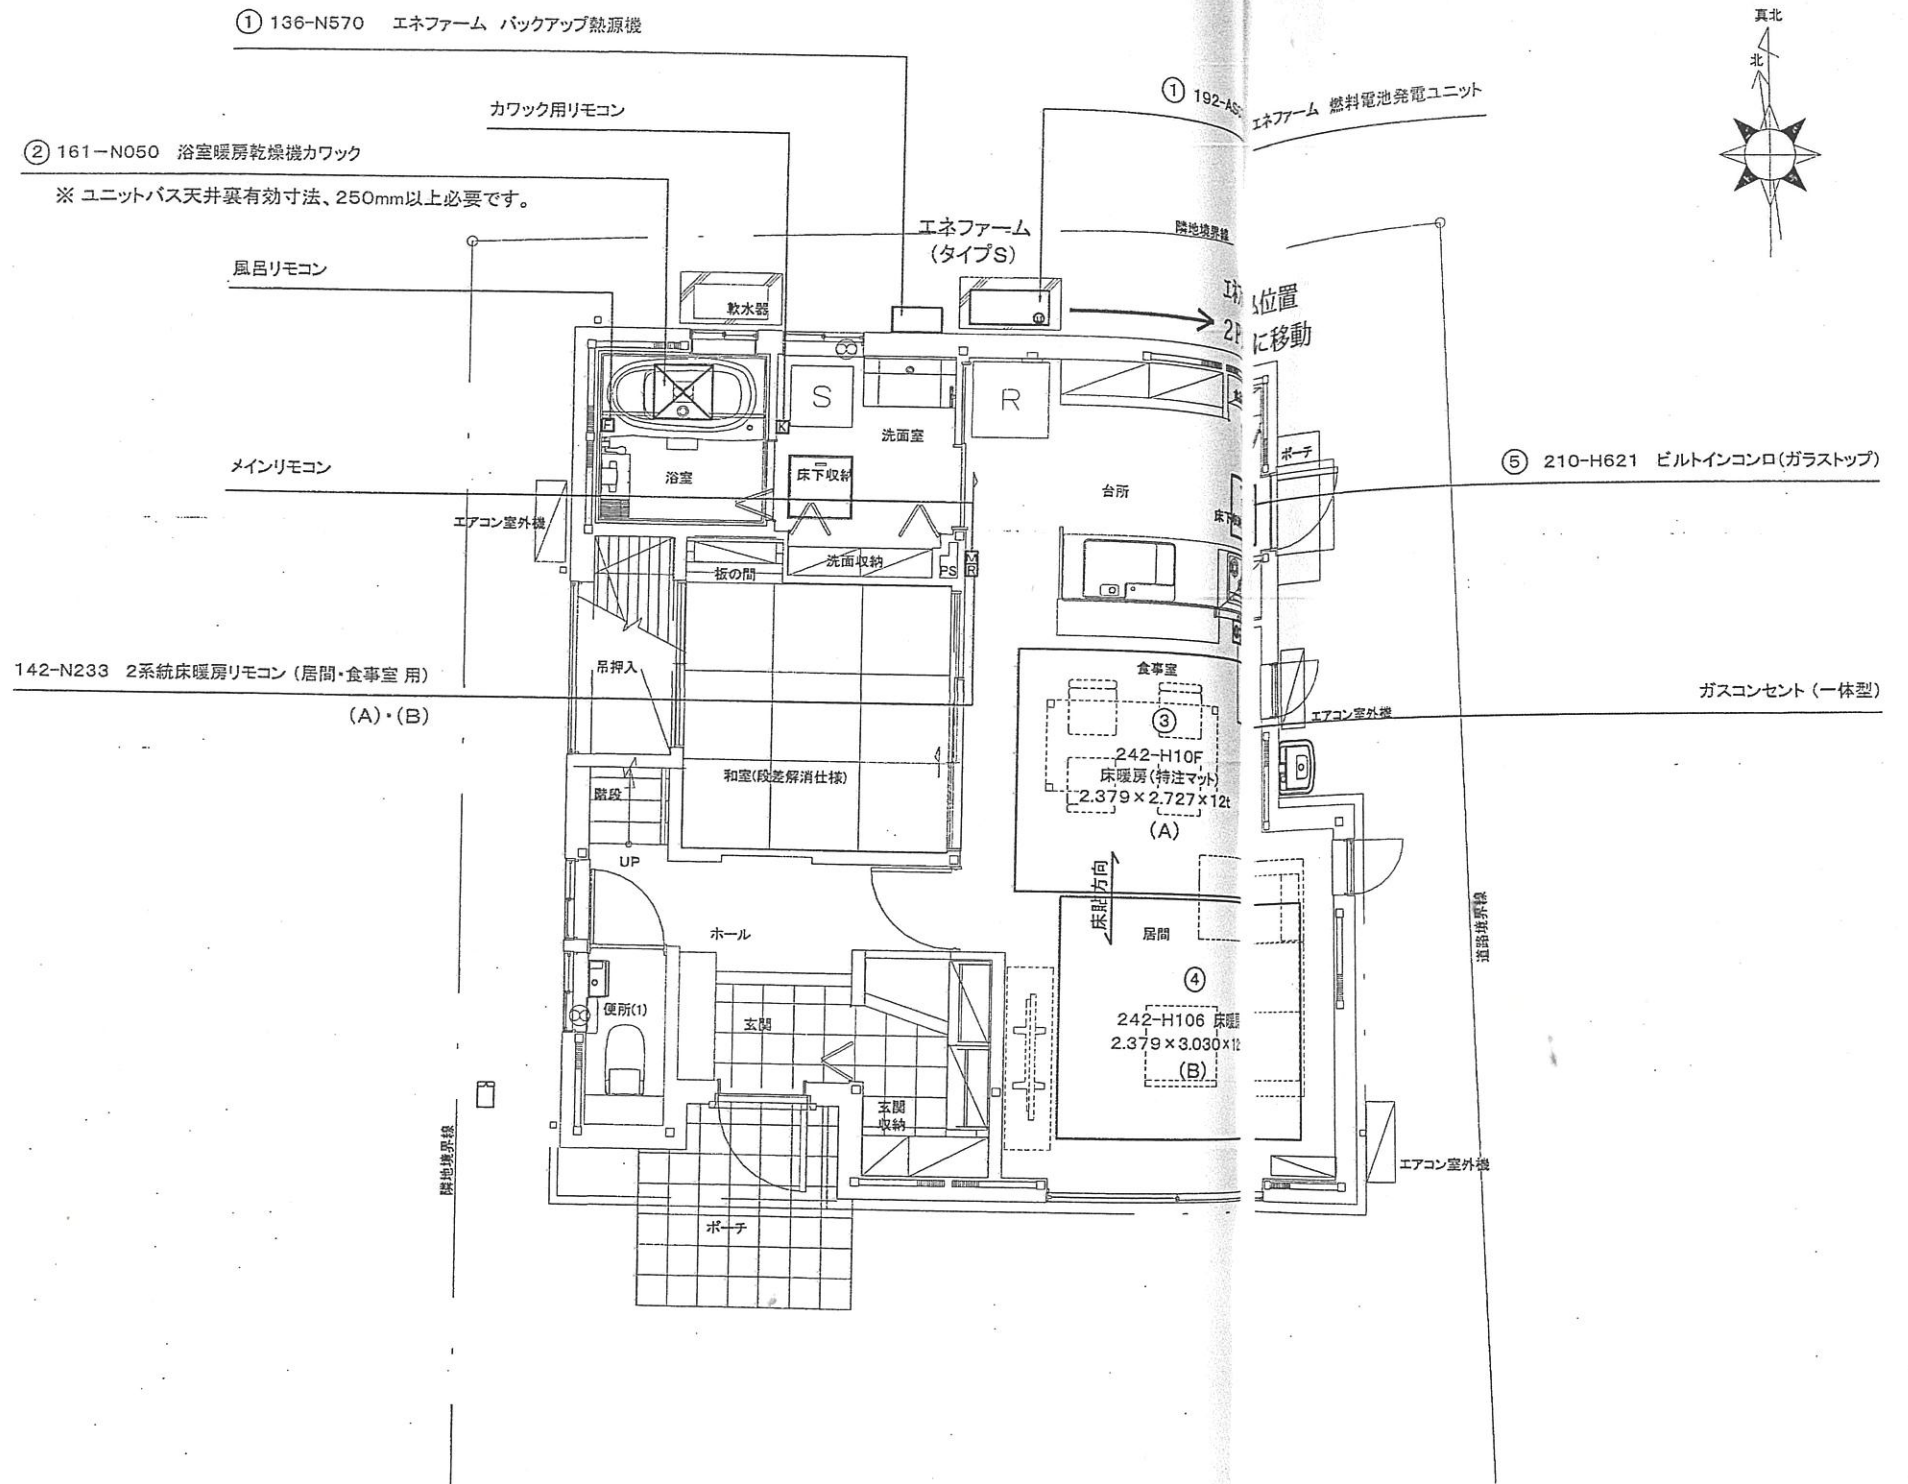

エネファーム Type S (18年度機・新製品)	
燃料電池発電ユニット(自立運転機能付)	
① 192-AS07	
外形寸法(mm)	H1220×W780×D330
発電出力(W)	50~700
定格発電効率 ※1	53.5%※2
最大ガス消費量	0.12m <sup>3</sup> /h
貯湯タンク容量	28L
排熱利用有無(用途)	有(給湯:給水予熱)
質量(Kg)	106(運転時136)
自立運転時出力	700W
バックアップ熱源機	
① 136-N570	
外形寸法(mm)	H750×W480×D240
質量	45kg程度(現行EJ相当)


浴室暖房乾燥機カワック(1室換気機能付き)	
② 161-N050	
設備ユニット天井に設置	
本体(mm)	H195×W530×D585
グリル(mm)	H22×W590×D485
質量(kg)	9.4(運転時:9.8)
保有水量(L)	0.4
乾燥方式	温風循環
熱源	暖房用温水(80℃ 2L/min)
消費電力(W)	乾燥(自動・タイマー) 61/71
電源	AC 100V 50/60Hz

③ 242-H10F 床暖房	
2.379×2.727×12t(特注マット)	
有効放熱面積	6.49 m <sup>2</sup>

④ 242-H106 床暖房	
2.379×3.030×12t	
有効放熱面積	7.21 m <sup>2</sup>

⑤ 210-H621 ビルトインコンロ(ガラストップ)	
H272(ごとく含む)×W596(天板幅593)×D492(取っ手22含まず)	
(チャオバーナー右)	

決定図面  
19.5.09

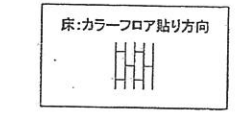

※本図面の縮尺はA2サイズを標準としています。A3サイズに印刷の場合は約71%に寸法が縮小されます。

記 事	建築面積	64.67m <sup>2</sup>		
	床 1階	63.92m <sup>2</sup> (19.33坪)		
	床 2階	51.51m <sup>2</sup> (15.58坪)		
	延	115.43m <sup>2</sup> (34.91坪)		

大和ハウス工業株式会社  
奈良支社住宅一級建築士事務所  
建築士 持永 理恵

011-80-00261-80	2019/04/09
作成年月日	2019/4/10
縮尺	1/50
工事番号	011197000004
図面番号	G-1
図面名称	1F屋内給湯暖房ガス設備図
工事名称	まちなかxevo橿原北妙法寺 住宅新築工事



指定給水装置工事事業者に係る申請書・届出書の提出先(表紙)

水道事業者 殿

令和 年 月 日

申請者 氏名又は名称 谷口 誠備  
 住所 橿原市北妙法寺町 530-1  
 代表者氏名 谷口 正宏  
 電話番号 090-1483-9294  
 FAX番号  
 メールアドレス masahiro.taniguchi@outlook.jp

下記のとおり、申請書・届出書を提出します。

- 申請・届出をする書類(ひとつだけの□に✓を入れて下さい)  
 この「表紙」は、申請書・届出書毎に作成し、各書類の前に付けて下さい。  
 ①指定給水装置工事事業者指定申請書～様式第1、別表、様式第2  
 ②指定給水装置工事事業者指定事項変更届出書～様式第10  
 ③指定給水装置工事事業者廃止・休止・再開届出書～様式第11  
 ④給水装置工事主任技術者選任・解任届出書～様式第3

- 申請・届出をする水道事業者(□に✓を入れてください)

申請・届出をする水道事業者数 1 者

NO.	水道事業者名	チェック	NO.	水道事業者名	チェック	NO.	水道事業者名	チェック	NO.	水道事業者名	チェック
1	奈良市 公営企業管理者		8	御所市 水道事業管理者		15	斑鳩町 水道事業管理者		22	広陵町 上下水道事業管理者	
2	大和高田市 上下水道事業管理者		9	生駒市 水道事業管理者		16	安堵町 水道事業管理者		23	河合町 水道事業管理者	
3	大和郡山市 上下水道事業 の管理者		10	香芝市 上下水道事業の管理者 の権限を行う市長		17	磯城郡 水道企業団企業長		24	吉野町 水道事業管理者	
4	天理市 上下水道事業 の管理者		11	葛城市 上下水道事業管理者		18	高取町 水道事業管理者		25	大淀町 上下水道事業管理者	
5	橿原市 上下水道事業管理者 の権限を行う市長	✓	12	宇陀市 水道事業管理者 の権限を行う市長		19	明日香村 水道事業管理者		26	下市町 水道事業管理者 の権限を行う町長	
6	桜井市 上下水道事業管理者 の権限を行う市長		13	平群町 水道事業管理者		20	上牧町 水道事業管理者				
7	五條市 水道事業管理者		14	三郷町 水道事業管理者		21	王寺町 水道事業管理者				

様式第3 (水道法施行規則第22条関係)

給水装置工事主任技術者選任・解任届出書

水道事業者 殿

令和 年 月 日

届出者

氏名又は名称

住 所

代表者氏名

谷口設備  
榎原市北砂法寺町530-1  
谷口正宏

水道法第25条の4の規定に基づき、次のとおり給水装置工事主任技術者の  
選任  
解任  
の届出  
をします。

給水区域で給水装置工事の事業を行う事業所の名称	谷口設備	
上記事業所で選任・解任する給水装置工事主任技術者の氏名	給水装置工事主任技術者免状の交付番号	選任・解任の年月日
谷口良明	第三一〇〇六二号	

(備考) この用紙の大きさは、A列4番とすること。

第三一〇〇六二号

給水装置主任技術者免状

本籍 大阪府

氏名 谷口良明

平成十年六月七日生

水道法(昭和三十九年法律第百七十七号)の  
規定により給水装置主任  
技術者免状を交付する。

令和三年二月二十四日

厚生労働大臣 田村憲久

