

指定給水装置工事事業者に係る申請書・届出書の提出先(表紙)

水道事業者 殿

令和 年 月 日

申請者 氏名又は名称 **クボニシ建設**
 住所 **奈良市都祁白石町1192-226**
 代表者氏名 **久保西啓典**
 電話番号 **0743-82-2739**
 FAX番号 **0743-82-2739**
 メールアドレス

下記のとおり、申請書・届出書を提出します。

1. 申請・届出をする書類(ひとつだけの□に✓を入れて下さい)
 この「表紙」は、申請書・届出書毎に作成し、各書類の前に付けて下さい。
- ①指定給水装置工事事業者指定申請書～様式第1、別表、様式第2
 - ②指定給水装置工事事業者指定事項変更届出書～様式第10
 - ③指定給水装置工事事業者廃止・休止・再開届出書～様式第11
 - ④給水装置工事主任技術者選任・解任届出書～様式第3

2. 申請・届出をする水道事業者(□に✓を入れてください)

申請・届出をする水道事業者数 者

NO.	水道事業者名	チェック	NO.	水道事業者名	チェック	NO.	水道事業者名	チェック	NO.	水道事業者名	チェック
1	奈良市 公営企業管理者	<input checked="" type="checkbox"/>	8	御所市 水道事業管理者	<input type="checkbox"/>	15	斑鳩町 水道事業管理者	<input type="checkbox"/>	22	広陵町 上下水道事業管理者	<input type="checkbox"/>
2	大和高田市 上下水道事業管理者	<input type="checkbox"/>	9	生駒市 水道事業管理者	<input type="checkbox"/>	16	安堵町 水道事業管理者	<input type="checkbox"/>	23	河合町 水道事業管理者	<input type="checkbox"/>
3	大和郡山市 上下水道事業 の管理者	<input type="checkbox"/>	10	香芝市 上下水道事業の管理者 の権限を行う市長	<input type="checkbox"/>	17	磯城郡 水道企業団企業長	<input type="checkbox"/>	24	吉野町 水道事業管理者	<input type="checkbox"/>
4	天理市 上下水道事業 の管理者	<input type="checkbox"/>	11	葛城市 上下水道事業管理者	<input type="checkbox"/>	18	高取町 水道事業管理者	<input type="checkbox"/>	25	大淀町 上下水道事業管理者	<input type="checkbox"/>
5	橿原市 上下水道事業管理者 の権限を行う市長	<input type="checkbox"/>	12	宇陀市 水道事業管理者 の権限を行う市長	<input type="checkbox"/>	19	明日香村 水道事業管理者	<input type="checkbox"/>	26	下市町 水道事業管理者 の権限を行う町長	<input type="checkbox"/>
6	桜井市 上下水道事業管理者 の権限を行う市長	<input type="checkbox"/>	13	平群町 水道事業管理者	<input type="checkbox"/>	20	上牧町 水道事業管理者	<input type="checkbox"/>			
7	五條市 水道事業管理者	<input type="checkbox"/>	14	三郷町 水道事業管理者	<input type="checkbox"/>	21	王寺町 水道事業管理者	<input type="checkbox"/>			

指定給水装置工事事業者指定申請書

水道事業者 殿

令和 年 月 日

フリガナ
申請者 氏名又は名称

クボニシ建設

住 所

奈良市都祁白石町 1192-226

フリガナ
代表者 氏名

クボニシ 昌利
久保(四) 啓典

水道法第16条の2第1項の規定による指定給水装置工事事業者の指定を受けたいので、同法第25条の2第1項の規定に基づき次のとおり申請します。

役員(業務を執行する社員、取締役又はこれらに準ずる者)の氏名	
フリガナ 氏 名	フリガナ 氏 名
事業の範囲	管工事業
機械器具の名称、性能及び数	別紙のとおり

(備考)この用紙の大きさは、日本工業規格A列4番とすること。

当該給水区域で給水装置工事の事業を行う事業所の名称	クボニシ建設
上記事業所の所在地	郵便番号 632-0221 住所 奈良市都祁白石町 1192-226 電話番号 0743-82-2739 FAX番号 0743-82-2739 メールアドレス
上記事業所で選任されることとなる給水装置工事主任技術者の氏名	給水装置工事主任技術者免状の交付番号
新田裕典	39137号

当該給水区域で給水装置工事の事業を行う事業所の名称	
上記事業所の所在地	郵便番号 住所 電話番号 FAX番号 メールアドレス
上記事業所で選任されることとなる給水装置工事主任技術者の氏名	給水装置工事主任技術者免状の交付番号

(備考)この用紙の大きさは、日本工業規格A列4番とすること。

機 械 器 具 調 書

令和 年 月 日 現在

種 別	名 称	形式、性能	数 量	備 考
管の切断用の機械器具	金切りのこ パイプカッター		2	
			3	
管の加工用の機械器具	やまり パイプねじ切り機		2	
			2	
管の接合用の機械器具	トーチランプ パイプレンチ		2 6	
水圧テストポンプ	手動式 電動式		1	
			1	

(注) 種別の欄には「管の切断用の機械器具」、「管の加工用の機械器具」、「接合用の機械器具」、「水圧テストポンプ」の別を記入すること。

(備考) この用紙の大きさは、日本工業規格A列4番とすること。

誓 約 書

指定給水装置工事事業者申請者及びその役員は、水道法第25条の3第1項第3号イからへまでのいずれにも該当しない者であることを誓約します。

令和 年 月 日

申請者

氏名又は名称

クボニシ建設

住 所

奈良市都祁白石町1192-226

代表者氏名

久保西啓典

水道事業者 殿

住民票



氏名	久保西 啓典				住民票コード	省略	
旧氏					個人番号	省略	
生年月日	昭和45年 2月 6日	性別	男	続柄	省略	住民となった年月日	平成15年 8月11日
住所	奈良県奈良市都祁白石町1192番地の226				本籍	省略	
世帯主	省略				筆頭者	省略	
平成15年 8月11日 奈良県天理市庵治町488番地から転入 平成15年 8月11日 転入届出							

04都祁第 1044号 01/01

この写しは、世帯全員の住民票の原本と相違ないことを証明する。

令和 4年10月18日

奈良市長

仲川 元庸



位置

7m

凡例

- 既契約世帯
- 未取引世帯



市立郡中学校

市立郡こども園

奈良市郡行政センター

奈良市郡体育館



白石加圧ポンプ所

市立郡中学校
グラウンド

郡邦友田町

久保西

久保

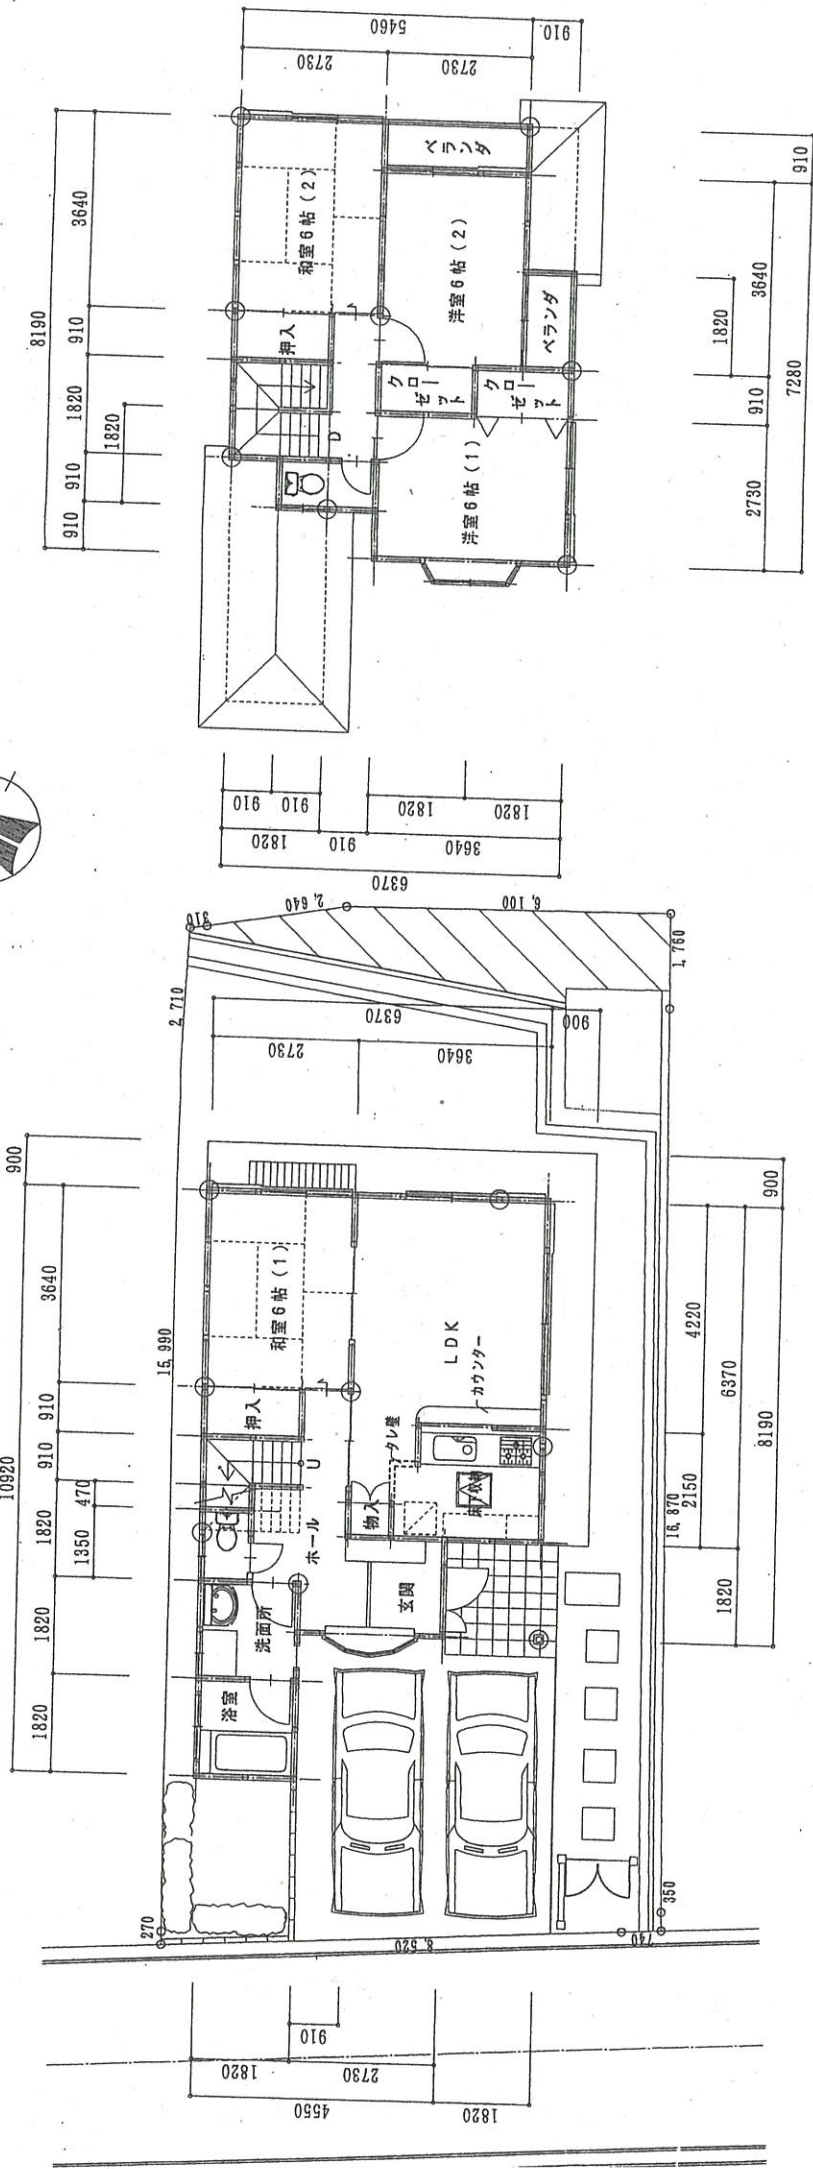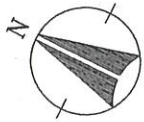




1階平面図 S=1:100

2階平面図 S=1:100

敷地面積	175.14
建築面積	57.13

1階床面積	53.82
2階床面積	42.23
延べ床面積	96.05 (29.05)

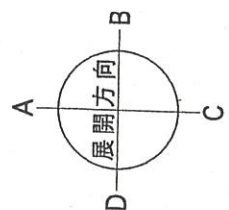

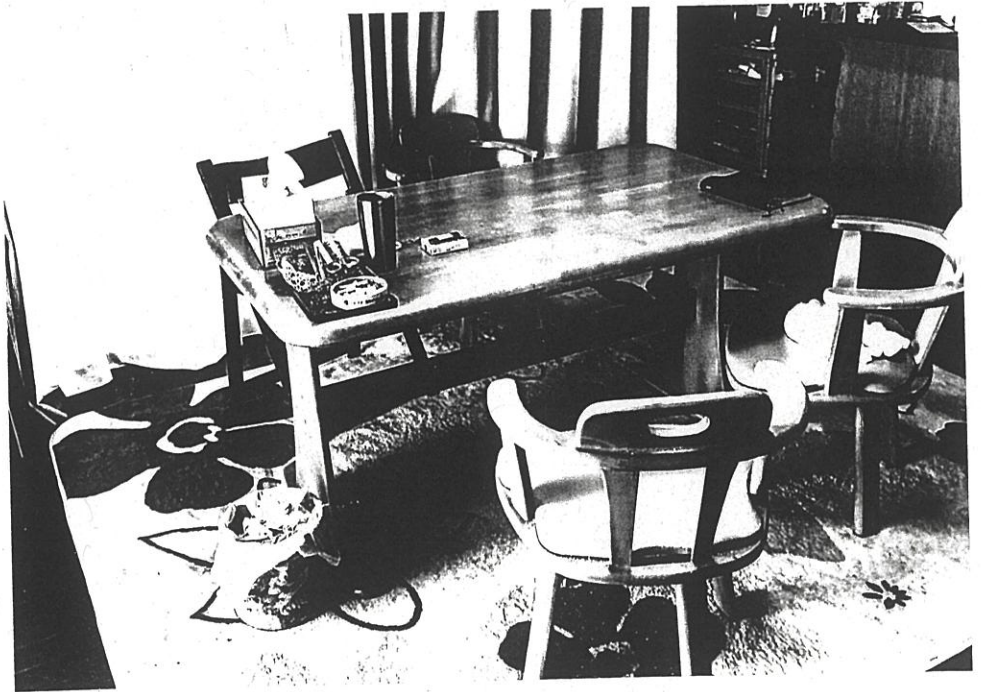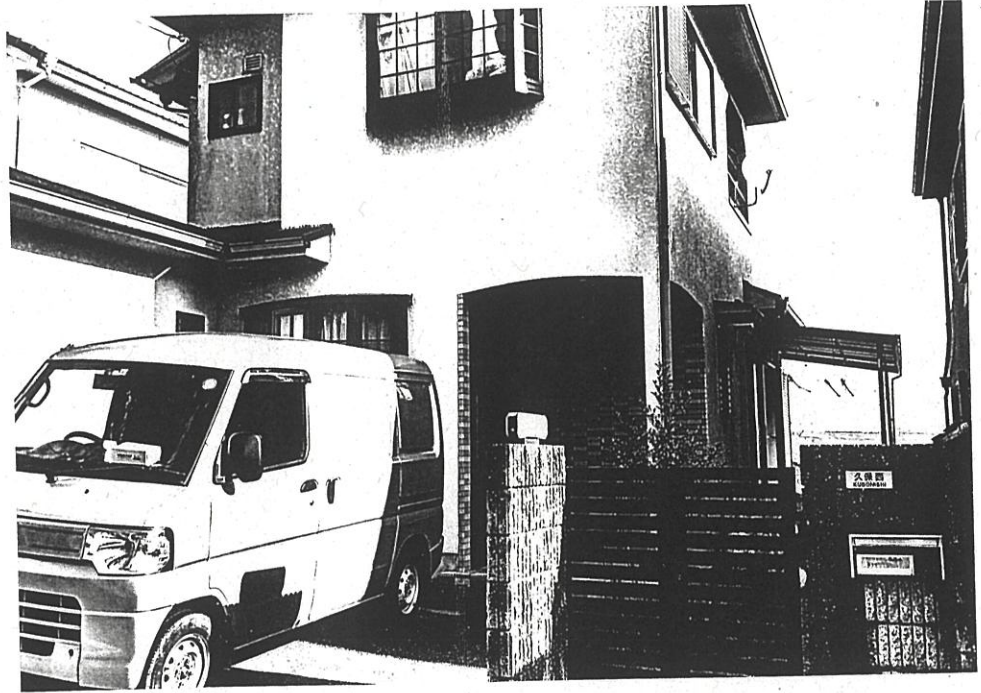

第三九一三七号

給水装置主任技術者免状

本籍 奈良県


氏名 久保西 啓典

昭和四十五年二月六日生

水道法昭和二十一年法律第百七号の
規定により給水装置主任
技術者免状を交付する。

平成十年六月二十三日

厚生大臣 小泉純一郎

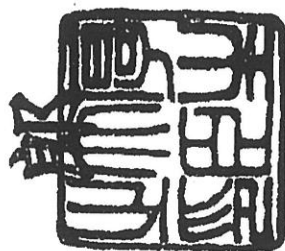

指定給水装置工事事業者に係る申請書・届出書の提出先(表紙)

水道事業者 殿

令和 年 月 日

申請者 氏名又は名称 **クボニ三建設**
 住所 **奈良市都祁白石町 1192-226**
 代表者氏名 **久保西啓典**
 電話番号 **0743-82-2739**
 FAX番号 **0743-82-2739**
 メールアドレス

下記のとおり、申請書・届出書を提出します。

1. 申請・届出をする書類(ひとつだけの□に✓を入れて下さい)

この「表紙」は、申請書・届出書毎に作成し、各書類の前に付けて下さい。

- ①指定給水装置工事事業者指定申請書～様式第1、別表、様式第2
- ②指定給水装置工事事業者指定事項変更届出書～様式第10
- ③指定給水装置工事事業者廃止・休止・再開届出書～様式第11
- ④給水装置工事主任技術者選任・解任届出書～様式第3

2. 申請・届出をする水道事業者(□に✓を入れてください)

申請・届出をする水道事業者数 7 者

NO.	水道事業者名	チェック	NO.	水道事業者名	チェック	NO.	水道事業者名	チェック	NO.	水道事業者名	チェック
1	奈良市 公営企業管理者	<input checked="" type="checkbox"/>	8	御所市 水道事業管理者	<input type="checkbox"/>	15	斑鳩町 水道事業管理者	<input type="checkbox"/>	22	広陵町 上下水道事業管理者	<input type="checkbox"/>
2	大和高田市 上下水道事業管理者	<input type="checkbox"/>	9	生駒市 水道事業管理者	<input type="checkbox"/>	16	安堵町 水道事業管理者	<input type="checkbox"/>	23	河合町 水道事業管理者	<input type="checkbox"/>
3	大和郡山市 上下水道事業 の管理者	<input type="checkbox"/>	10	香芝市 上下水道事業の管理者 の権限を行う市長	<input type="checkbox"/>	17	磯城郡 水道企業団企業長	<input type="checkbox"/>	24	吉野町 水道事業管理者	<input type="checkbox"/>
4	天理市 上下水道事業 の管理者	<input type="checkbox"/>	11	葛城市 上下水道事業管理者	<input type="checkbox"/>	18	高取町 水道事業管理者	<input type="checkbox"/>	25	大淀町 上下水道事業管理者	<input type="checkbox"/>
5	橿原市 上下水道事業管理者 の権限を行う市長	<input type="checkbox"/>	12	宇陀市 水道事業管理者 の権限を行う市長	<input type="checkbox"/>	19	明日香村 水道事業管理者	<input type="checkbox"/>	26	下市町 水道事業管理者 の権限を行う町長	<input type="checkbox"/>
6	桜井市 上下水道事業管理者 の権限を行う市長	<input type="checkbox"/>	13	平群町 水道事業管理者	<input type="checkbox"/>	20	上牧町 水道事業管理者	<input type="checkbox"/>			
7	五條市 水道事業管理者	<input type="checkbox"/>	14	三郷町 水道事業管理者	<input type="checkbox"/>	21	王寺町 水道事業管理者	<input type="checkbox"/>			

給水装置工事主任技術者選任・解任届出書

水道事業者 殿

令和 年 月 日

届出者 クボニシ建設
奈良市都祁白石町 1192-226

選任

水道法第25条の4の規定に基づき、次のとおり給水装置工事主任技術者の
の届出
解任
をします。

給水区域で給水装置工事の事業を行う事業所の名称	クボニシ建設	
上記事業所で選任・解任する給水装置工事主任技術者の氏名	給水装置工事主任技術者免状の交付番号	選任・解任の年月日
久保西啓典	39137号	

(備考) この用紙の大きさは、日本工業規格A列4番とすること。

第三九一三七号

給水装置主任技術者免状

本籍 奈良県

氏名 久保西 啓典

昭和四十五年二月六日生

水道法昭和二十一年法律第百七号の
規定により給水装置主任
技術者免状を交付する。

平成十年六月二十三日

厚生大臣 小泉純一郎

