

指定給水装置工事事業者に係る申請書・届出書の提出先(表紙)

水道事業者 殿

令和 5 年 4 月 22 日

申請者 フリガナ 氏名又は名称 ヤマダスイドウセツビ 山田 水道 設備
住所 奈良県磯城郡田原本町平野116-4
代表者氏名 フリガナ シモヤマ カツユキ 下 山 勝 幸
電話番号 0744-32-8870
FAX番号 0744-32-0351
メールアドレス mitizou.1107@muse.ocn.ne.jp



下記のとおり、申請書・届出書を提出します。

- 1. 申請・届出をする書類(ひとつだけの□に✓を入れて下さい)
この「表紙」は、申請書・届出書毎に作成し、各書類の前に付けて下さい。
[checked] ①指定給水装置工事事業者指定申請書～様式第1、別表、様式第2
□ ②指定給水装置工事事業者指定事項変更届出書～様式第10
□ ③指定給水装置工事事業者廃止・休止・再開届出書～様式第11
□ ④給水装置工事主任技術者選任・解任届出書～様式第3

2. 申請・届出をする水道事業者(□に✓を入れてください)

申請・届出をする水道事業者数 2 者

Table with 4 columns: NO., 水道事業者名, チェック, and empty cells for selection. Rows list various municipalities and their water utility managers, with checkmarks indicating selected entries.

様式第1 (水道法施行規則第18条関係)

指定給水装置工事事業者指定申請書

水道事業者 殿

令和 5 年 4 月 22 日

申請者 氏名又は名称 山田水道設備  
住 所 奈良県磯城郡田原本町平野116-4  
代表者氏名 下山勝幸  
電話番号 090-5880-4038



水道法第16条の2第1項の規定による指定給水装置工事事業者の指定を受けたいので、同法第25条の2第1項の規定に基づき次のとおり申請します。

役員（業務を執行する社員、取締役又はこれらに準ずる者）の氏名	
フリガナ 氏 名	フリガナ 氏 名
事業の範囲	管工事業・土木工事業
機械器具の名称、性能及び数	別表のとおり

(備考) この用紙の大きさは、A列4番とすること。

当該給水区域で給水装置工事業を行う事業所の名称	ヤマダスイドウセツビ 山田水道設備
上記事業所の所在地	郵便番号 636-0247 住所 奈良県磯城郡田原本町阪手630-8 西和ビル204  電話番号 0744-32-8870 FAX 番号 0744-32-0351 メールアドレス mitizou.1107@muse.ocn.ne.jp
上記事業所で選任されることとなる給水装置工事主任技術者の氏名	給水装置工事主任技術者免状の交付番号
下山勝幸	第238103号

当該給水区域で給水装置工事業を行う事業所の名称	
上記事業所の所在地	
上記事業所で選任されることとなる給水装置工事主任技術者の氏名	給水装置工事主任技術者免状の交付番号

(備考) この用紙の大きさは、A列4番とすること。

別表（水道法施工規則第18条関係）

## 機 械 器 具 調 書

令和5年4月22日現在

種 別	名 称	型式、性能	数 量	備 考	
管切断用 機械器具	エンビカッター	MMC	数 個		
	エンジンカッター	パートナー K1200	2		
	パイプソー	ASADA	1		
	スーパーソー	—	数個		
	金切りヤシ		/		
管加工用 機械器具	パイプマシーン	レッキス N20AIII	1		
	ヤスリ	キヨーワ	1		
管接合用 機械器具	パイプねじり器		/		
	パイプレンチ	MMC	数個		
	モンキレンチ	ロブスター	数個		
	トルクレンチ	スーパーツール	数個		
	油圧式圧着機	P-50	2		
	不断水穿孔機	IPT5型	1		
		リトルボーイ	1		
		田淵	1		
		穿孔機	田淵	1	
		PE管用EFコントローラー	JWEF200N-II	1	
水圧テスト	トーチランプ	新富士バーナー	1		
	水圧テストポンプ		1		
掘削機械	ミニパワー シヨベル	PC-09 コマツ	1		
		PC-20 コマツ	1		
		PC-30UU コマツ	1		
		PC-58UU	1		
転圧用機械	ランマ	三笠 MT68	2		
	プレート	メイホー	1		
作業用車両	3tダンプトラック	三菱FUSO	1		
	軽ダンプ	ハイゼット	1		
	軽トラック	ハイゼット	1		

(注) 種別の欄には「管の切断用の機械器具」、「管の加工用の機械器具」、「溶接用の機械器具」、「水圧テストポンプ」の別を記入すること。

(備考) この用紙の大きさは、A列4番とすること。

様式第2（水道法施行規則第18条及び第34条関係）

誓 約 書

指定給水装置工事事業者申請者及びその役員は、水道法第25条の3第1項第3号イからへまでのいずれにも該当しない者であることを誓約します。

令和 5 年 4 月 22 日

申請者

氏名又は名称 山田水道設備

住 所 奈良県磯城郡田原本町平野116-4

代表者氏名 下山勝幸



水道事業者 殿

（備考）この用紙の大きさは、A列4番とすること。

# 住民票 奈良県磯城郡田原本町

平成24年 3月 3日 (改製)

氏名	下山 勝幸	生年月日	昭和46年 4月16日	性別	男	続柄	同居	世帯主	住民となった年月日 平成23年 3月10日
旧氏						住民票コード	略	個人番号	略
住所	大字平野1-1-6番地の4					略	略	備考欄	略
	大字味間1-4-6番地の1								
	大字平野1-1-6番地の4								
略									
本籍									
前住所	奈良県橿原市豊田町2-1-3番地の1 (ジョイフル飛鳥106号室)								
転出									

この写しは、住民票の原本と相違ないことを証明する。

令和 5年 4月21日

奈良県磯城郡田原本町長

森 章浩



第二三八一〇三号

給水装置主任技術者免状

本籍 鹿児島県


氏名 下山 勝 幸


昭和四十六年四月十六日生

水道法(昭和三十九年法律第百七十七号)の  
規定により給水装置主任  
技術者免状を交付する。

平成十九年二月二十九日


厚生労働大臣 柳澤 伯 美

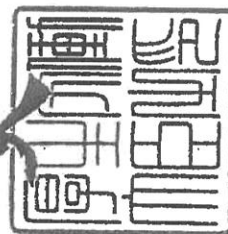

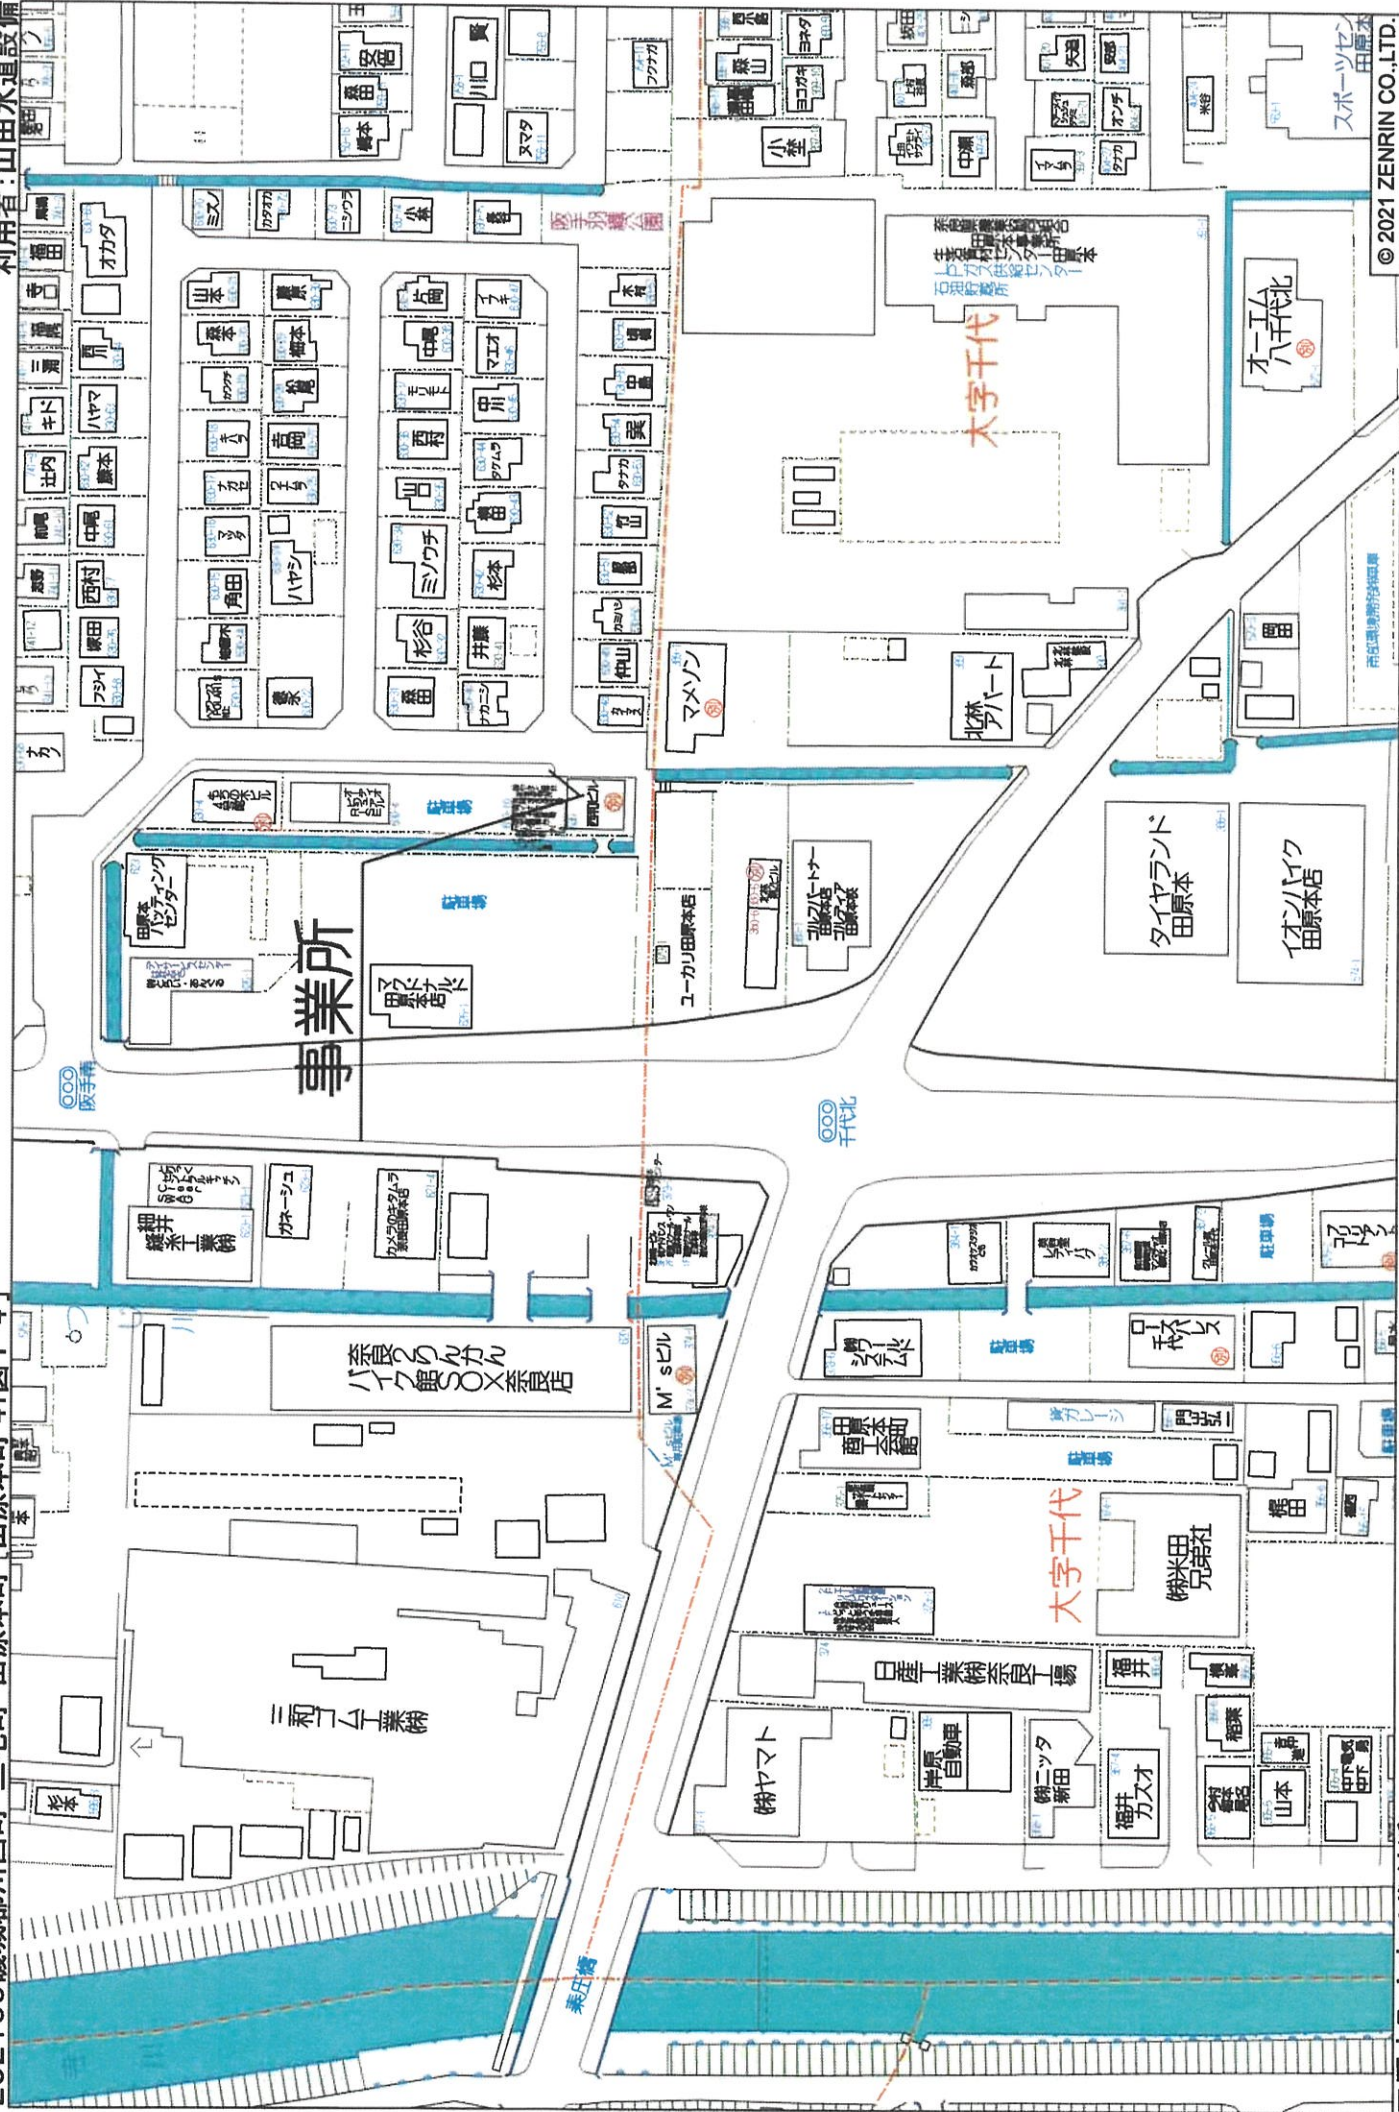



山田水道設備事務所配置図 1 : 25

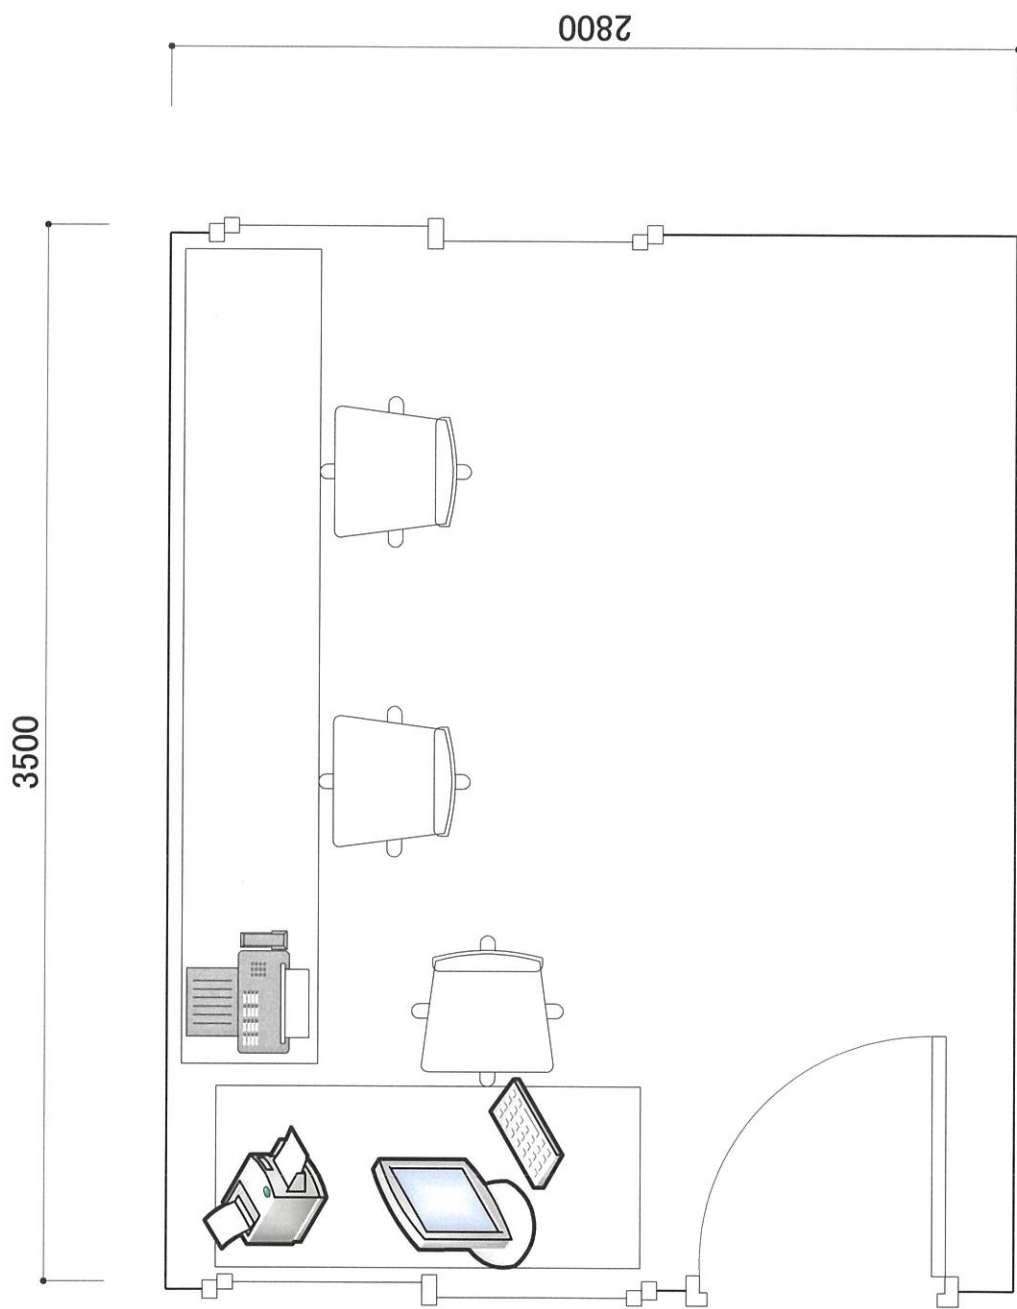

# 建物外観・室内

所在地 磯城郡田原本町阪手630-8 西和ビル204

事業所名 山田水道設備

T E L 0744-32-8870

F A X 0744-32-0351

携帯電話 090-5880-4038

<1>

撮影箇所:正面玄関 全景



<2>

撮影箇所:正面玄関




<3>

撮影箇所:入口付近 郵便受け



<4>

撮影箇所:事務所 出入口

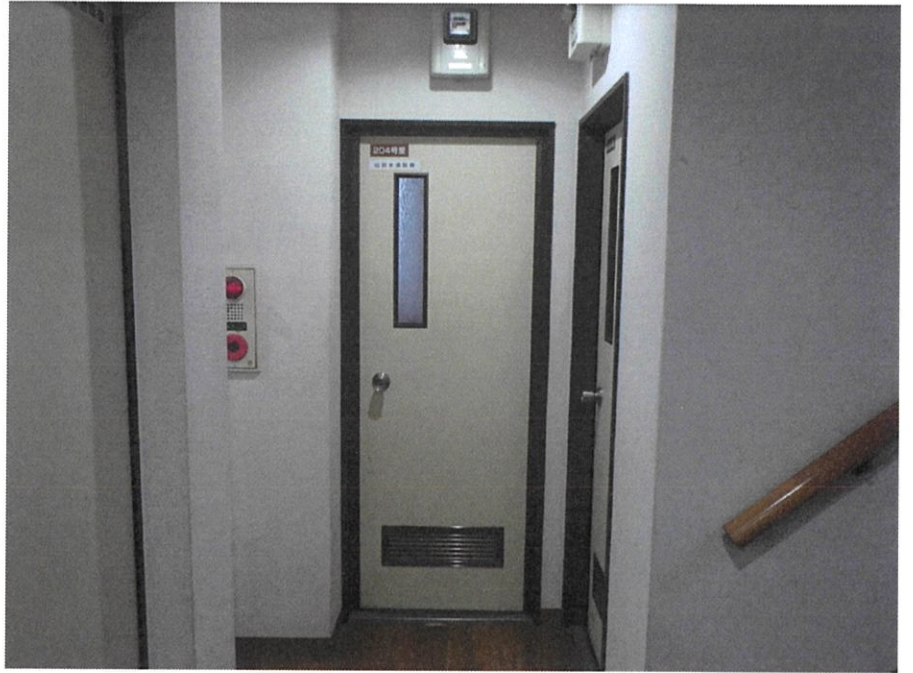


<5>

撮影箇所:事務所 室内



<6>

撮影箇所:建設業許可票

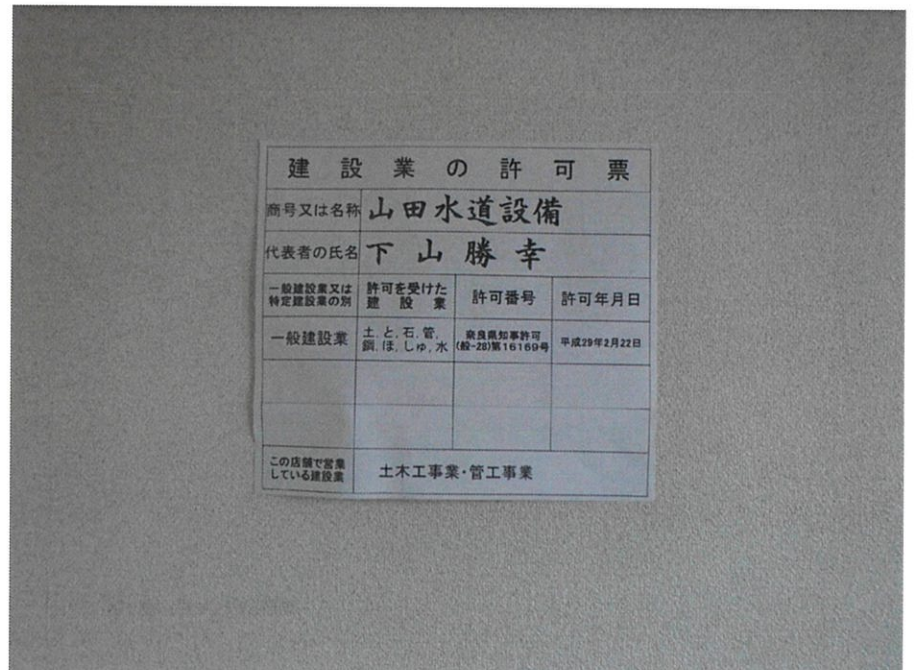

指定給水装置工事事業者に係る申請書・届出書の提出先(表紙)

水道事業者 殿

令和 5 年 4 月 22 日

申請者 フリガナ 氏名又は名称 ヤマダスイドウセツビ  
山田 水道 設備  
住所 奈良県磯城郡田原本町平野116-4  
フリガナ 代表者氏名 シモヤマ カツユキ  
下山 勝 幸  
電話番号 0744-32-8870  
FAX番号 0744-32-0351  
メールアドレス mitizou.1107@muse.ocn.ne.jp



下記のとおり、申請書・届出書を提出します。

1. 申請・届出をする書類(ひとつだけの□に✓を入れて下さい)

この「表紙」は、申請書・届出書毎に作成し、各書類の前に付けて下さい。

- ①指定給水装置工事事業者指定申請書～様式第1、別表、様式第2
- ②指定給水装置工事事業者指定事項変更届出書～様式第10
- ③指定給水装置工事事業者廃止・休止・再開届出書～様式第11
- ④給水装置工事主任技術者選任・解任届出書～様式第3

2. 申請・届出をする水道事業者(□に✓を入れてください)

申請・届出をする水道事業者数 2 者

NO.	水道事業者名	チェック	NO.	水道事業者名	チェック	NO.	水道事業者名	チェック	NO.	水道事業者名	チェック
1	奈良市 公営企業管理者		8	御所市 水道事業管理者		15	斑鳩町 水道事業管理者		22	上牧町 水道事業管理者	
2	大和高田市 上下水道事業管理者		9	生駒市 水道事業管理者	✓	16	安堵町 水道事業管理者		23	王寺町 水道事業管理者	
3	大和郡山市 上下水道事業 の管理者	✓	10	香芝市 上下水道事業の管理者 の権限を行う市長		17	川西町 水道事業管理者		24	広陵町 上下水道事業管理者	
4	天理市 上下水道事業 の管理者		11	葛城市 水道事業管理者		18	三宅町 水道事業管理者		25	河合町 水道事業管理者	
5	橿原市 上下水道事業管理者 の権限を行う市長		12	宇陀市 水道事業管理者 の権限を行う市長		19	田原本町 水道事業管理者		26	吉野町 水道事業管理者	
6	桜井市 上下水道事業管理者 の権限を行う市長		13	平群町 水道事業管理者		20	高取町 水道事業管理者		27	大淀町 上下水道事業管理者	
7	五條市 水道事業管理者		14	三郷町 水道事業管理者		21	明日香村 水道事業管理者		28	下市町 水道事業管理者 の権限を行う町長	

様式第3 (水道法施行規則第22条関係)

給水装置工事主任技術者選任・解任届出書

水道事業者 殿

令和5年4月22日

届出者

氏名又は名称 山田水道設備

住 所 奈良県磯城郡田原本町平野 116-4

代表者氏名 下山勝幸



水道法第25条の4の規定に基づき、次のとおり給水装置工事主任技術者の  
選任  
解任  
の届出  
をします。

給水区域で給水装置工事の事業を行う事業所の名称	ヤマダスイドウセツビ 山田水道設備	
上記事業所で選任・解任する給水装置工事主任技術者の氏名	給水装置工事主任技術者免状の交付番号	選任・解任の年月日
下山勝幸	第238103号	

(備考) この用紙の大きさは、A列4番とすること。

第二三八一〇三号

給水装置主任技術者免状

本籍 鹿児島県

氏名 下山 勝 幸

昭和四十六年四月十六日生

水道法(昭和三十九年法律第百七十七号)の  
規定により給水装置主任  
技術者免状を交付する。

平成十九年一月二十九日

厚生労働大臣 柳澤 伯 夫

