

指定給水装置工事事業者に係る申請書・届出書の提出先(表紙)

水道事業者 殿

令和 5 年 10 月 10 日

申請者 氏名又は名称 ナカガワ
 ナカガワ
 住所 〒639-0252
 奈良県香芝市穴虫3093-3
 ナカガワ コウタロウ
 代表者氏名 中川 幸太郎
 電話番号 (0745)49-0184
 FAX番号
 メールアドレス whpqk504@yahoo.co.jp

下記のとおり、申請書・届出書を提出します。

- 申請・届出をする書類(ひとつだけの□に✓を入れて下さい)
 この「表紙」は、申請書・届出書毎に作成し、各書類の前に付けて下さい。
 ①指定給水装置工事事業者指定申請書～様式第1、別表、様式第2
 ②指定給水装置工事事業者指定事項変更届出書～様式第10
 ③指定給水装置工事事業者廃止・休止・再開届出書～様式第11
 ④給水装置工事主任技術者選任・解任届出書～様式第3

- 申請・届出をする水道事業者(□に✓を入れてください)

申請・届出をする水道事業者数 1 者

NO.	水道事業者名	チェック	NO.	水道事業者名	チェック	NO.	水道事業者名	チェック	NO.	水道事業者名	チェック
1	奈良市 公営企業管理者		8	御所市 水道事業管理者		15	斑鳩町 水道事業管理者		22	広陵町 上下水道事業管理者	
2	大和高田市 上下水道事業管理者		9	生駒市 水道事業管理者		16	安堵町 水道事業管理者		23	河合町 水道事業管理者	
3	大和郡山市 上下水道事業 の管理者		10	香芝市 上下水道事業の管理者 の権限を行う市長	✓	17	磯城郡 水道企業団企業長		24	吉野町 水道事業管理者	
4	天理市 上下水道事業 の管理者		11	葛城市 上下水道事業管理者		18	高取町 水道事業管理者		25	大淀町 上下水道事業管理者	
5	橿原市 上下水道事業管理者 の権限を行う市長		12	宇陀市 水道事業管理者 の権限を行う市長		19	明日香村 水道事業管理者		26	下市町 水道事業管理者 の権限を行う町長	
6	桜井市 上下水道事業管理者 の権限を行う市長		13	平群町 水道事業管理者		20	上牧町 水道事業管理者				
7	五條市 水道事業管理者		14	三郷町 水道事業管理者		21	王寺町 水道事業管理者				

指定給水装置工事事業者指定申請書

水道事業者 殿

令和 5 年 10 月 10 日

申請者 氏名又は名称 **ナカガワ**
〒 **639-0252**
住 所 **奈良県香芝市穴虫3093-3**
代表者氏名 **中川 幸太郎**
(0745)49-0184

水道法第16条の2第1項の規定による指定給水装置工事事業者の指定を受けたいので、同法第25条の2第1項の規定に基づき次のとおり申請します。

役員（業務を執行する社員、取締役又はこれらに準ずる者）の氏名	
フリガナ 氏 名	フリガナ 氏 名
事業の範囲	水道工事、漏水調査
機械器具の名称、性能及び数	別表のとおり

(備考) この用紙の大きさは、A列4番とすること。

当該給水区域で給水装置工事の事業を行う事業所の名称	ナカガワ ナカガワ
上記事業所の所在地	郵便番号 〒639-0252 住所 奈良県香芝市穴虫3093-3 電話番号 (0745)49-0184 FAX番号 メールアドレス whpqk504@yahoo.co.jp
上記事業所で選任されることとなる給水装置工事主任技術者の氏名	給水装置工事主任技術者免状の交付番号
ナカガワ 中川 幸太郎	第57442号

当該給水区域で給水装置工事の事業を行う事業所の名称	
上記事業所の所在地	
上記事業所で選任されることとなる給水装置工事主任技術者の氏名	給水装置工事主任技術者免状の交付番号

(備考) この用紙の大きさは、A列4番とすること。

別表（水道法施行規則第18条関係）

機 械 器 具 調 書

令和 5 年 10 月 10 日 現在

種 別	名 称	型式、性能	数量	備 考
管の切断用の 機械器具	金切りのこ	固定式 300	3	
	塩ビカッター	VC40	1	
	〃	VC25	1	
	〃	VC20	2	
	電子セパソー	CB100	1	
管の加工用 機械器具	パイプベンダー	1/2～25mm	1	
	やすり	30平形判丸型	1	
	パイプねじ切り器	N25A	1	
管の接合用の 機械器具	トーチランプ	ガスボンベ式	2	
	パイプレンチ	13～100mm	3	
	スパナ	8mm～30mm	1	
水圧テスト ポンプ	電動式テスト	T30K	1	
調査器具	漏水探知機	フジWL-91形 感度計付	1	
	小型探知機	B-1 イヤホン専用	1	
止水器具	油圧圧着機	手動 φ13～φ75	1	
	断水機	13mm	1	
	〃	20mm	1	
	〃	25mm	1	
	〃	30～40mm	1	

(注) 種別の欄には「管の切断用の機械器具」、「管の加工用の機械器具」、「接合用の機械器具」、「水圧テストポンプ」の別を記入すること。

(備考) この用紙の大きさは、A列4番とすること。

様式第2 (水道法施行規則第18条及び第34条関係)

誓 約 書

指定給水装置工事事業者申請者及びその役員は、水道法第25条の3第1項第3号イからへまでのいずれにも該当しない者であることを誓約します。

令和 5 年 10 月 10 日

申請者

氏名又は名称

住 所

代表者氏名

十カガワ
〒639-0252
奈良県香芝市穴虫3093-3
中川 幸太郎

水道事業者 殿

(備考) この用紙の大きさは、A列4番とすること。

住民票 奈良県香芝市

令和 4年 8月 2日 作成

氏名	中川 幸太郎	生年月日	昭和24年1月1日	性別	男	続柄	世帯主	世帯主	中川 幸太郎	住民となった年月日	令和 4年 8月 2日
旧氏	穴虫3093番地3	住所	奈良県大和高田市大字根成柿604番地	住民票コード	中川 幸太郎	筆頭者	中川 幸太郎	個人番号	略	略	略
転出	大阪市東区吉田4丁目2番39号	前住所	大阪市東区吉田4丁目2番39号	転入	略	転出	略	備考欄	略	略	略

この写しは世帯全員の住民票の原本と相違ないことを証明します。

令和 5年10月10日

奈良県香芝市長

福岡 憲宏



第五七四四二号

給水装置事主任技術者免状

本籍 奈良県


氏名 中川 幸太郎

昭和二十四年一月一日生


水道法(昭和三年法律第七十七号)の
規定により給水装置事主任
技術者免状を交付する。

平成十年七月八日


厚生大臣小泉純一郎

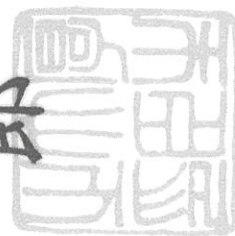

柏原IC出る 左へ 大和高田方面へ
 田尻交差点(信号あり)越えて 晴美台大きな看板あり
 左へすぐ左へ
 道なりに三方道路を右へ 突き当たる。
 香芝西中学校看板あり 右へ 石垣の家を右へ 道なり
 どんつきの右側が目的地
 中型車の場合、石垣の家より 50m先 中川幸太郎 個人専用道有
 幅 5.0m

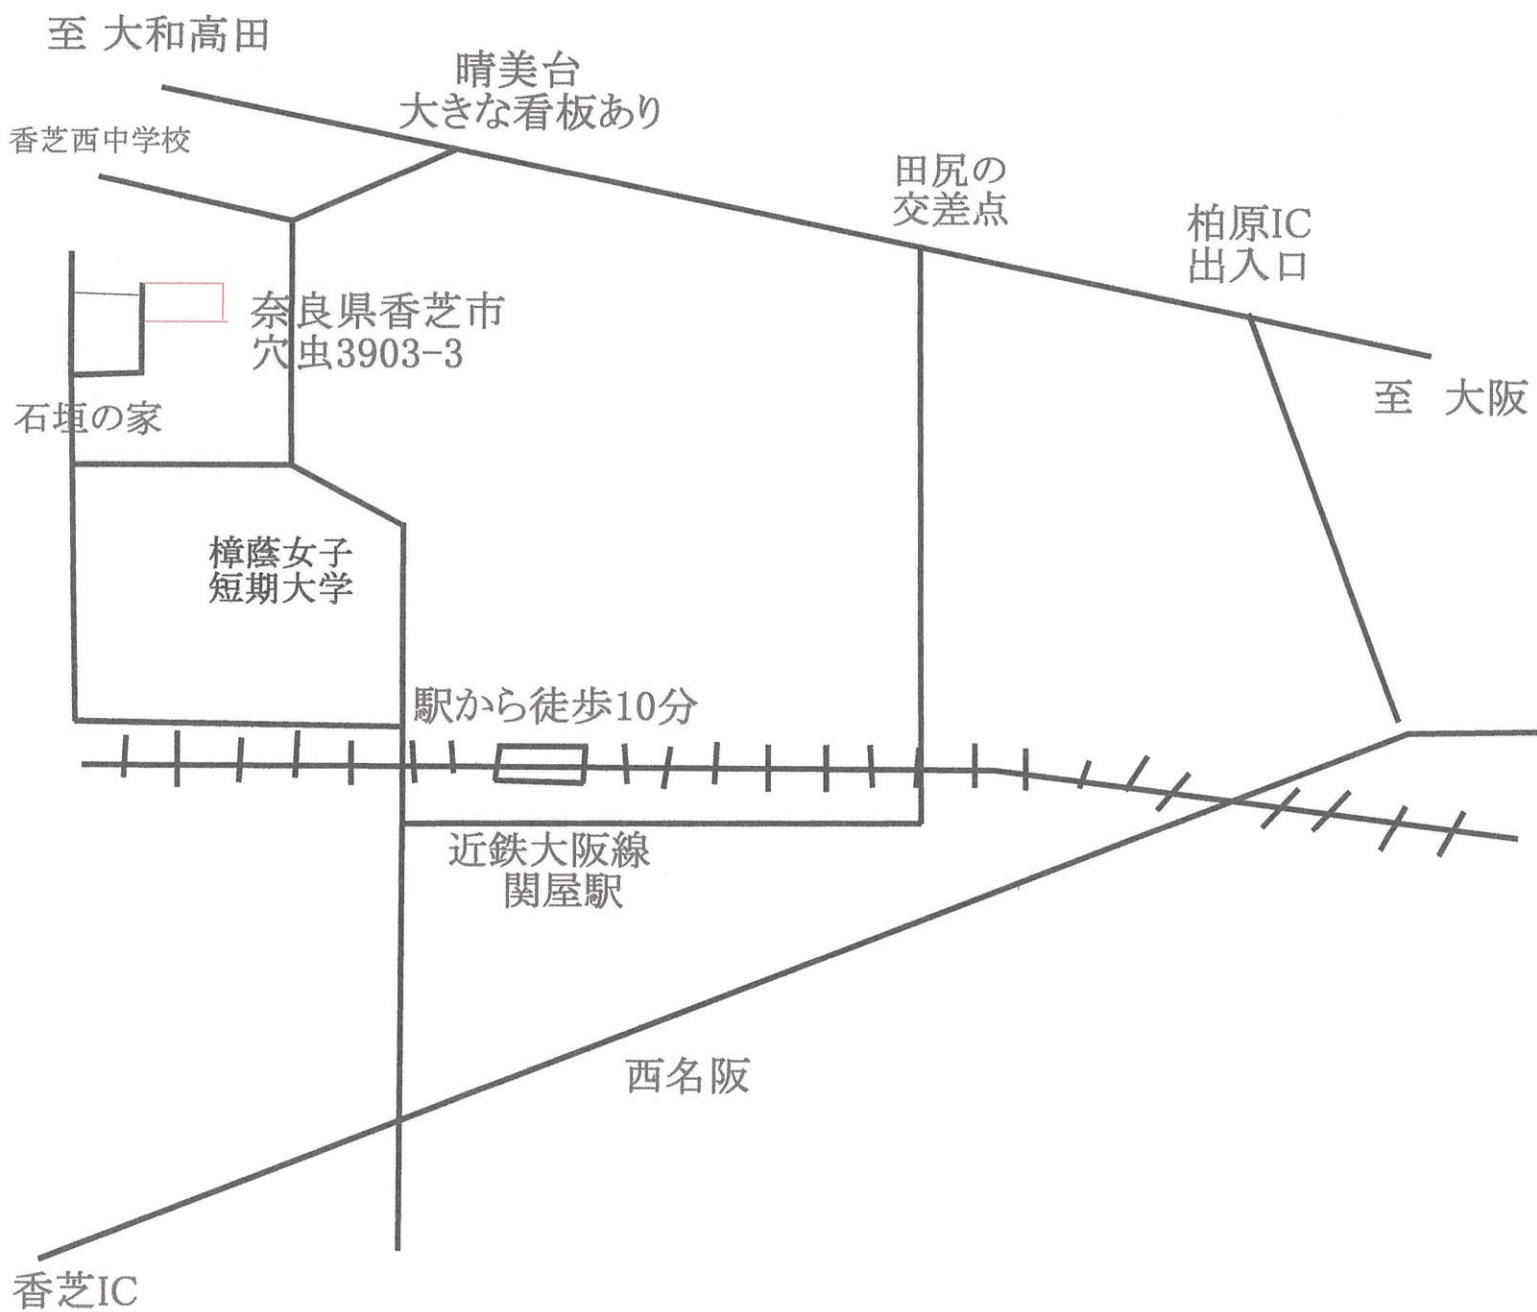

関屋駅から50m踏み切り渡る 直ぐ線路際の道を東へ100m～南へ200m
 石垣の家 西へ170m道なり 西側の土地80坪敷地内に電柱あり。
 車は小型車まで。大型車は石垣で曲がれない。軽自動車最適です。

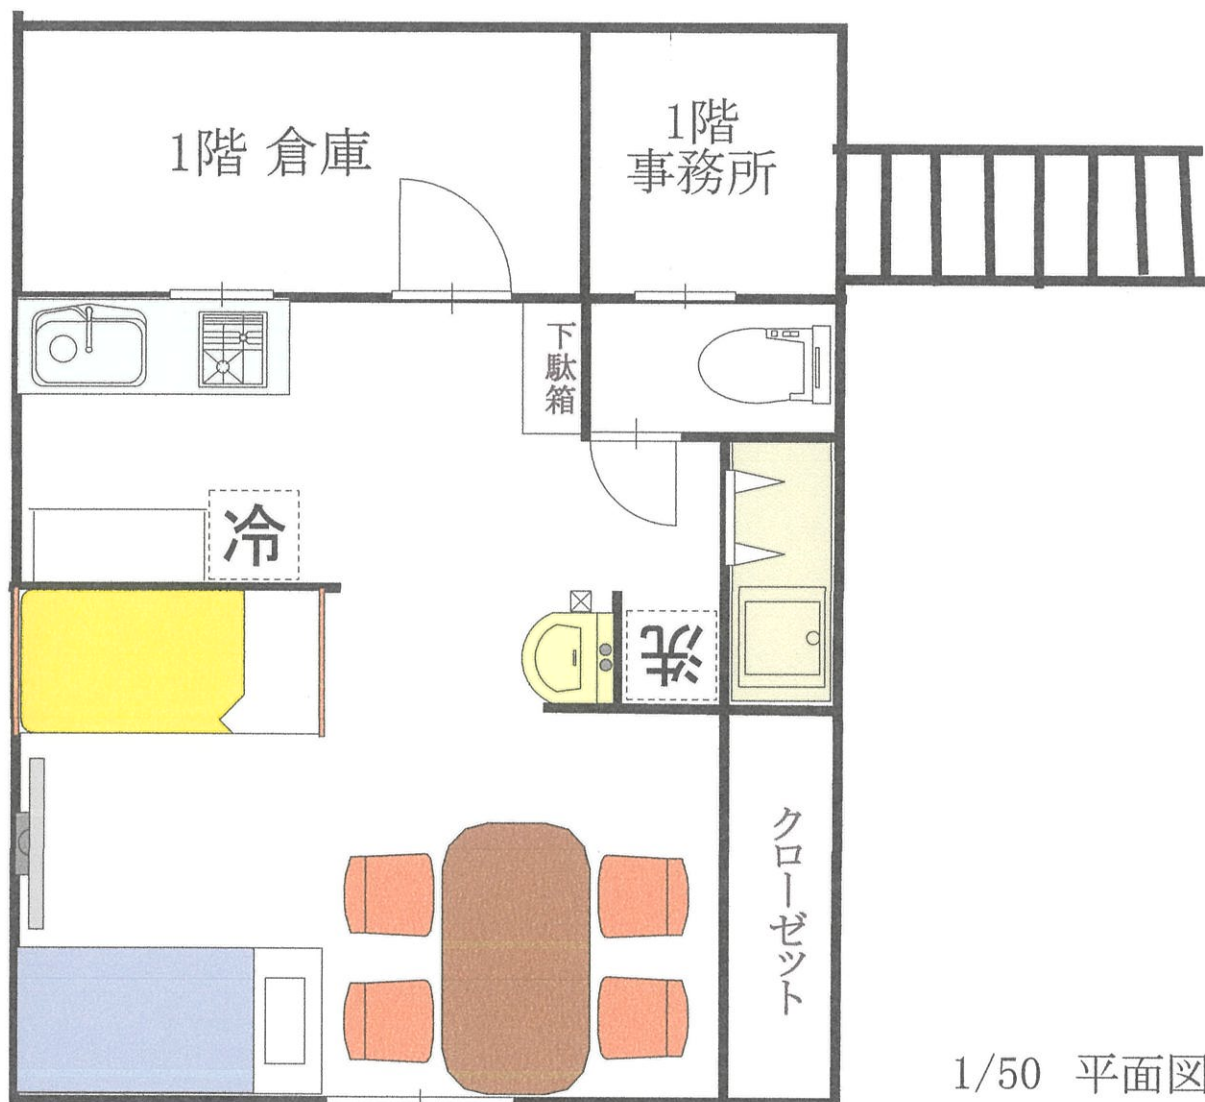

1/50 平面図

〒 639-0252
住所:奈良県香芝市穴虫3093-3

氏名:中川 幸太郎


電話番号 fax:(0745)49-0184

携帯電話番号:(080)3852-9037

メールアドレス: whpqk504@yahoo.co.jp



1階事務所 外観

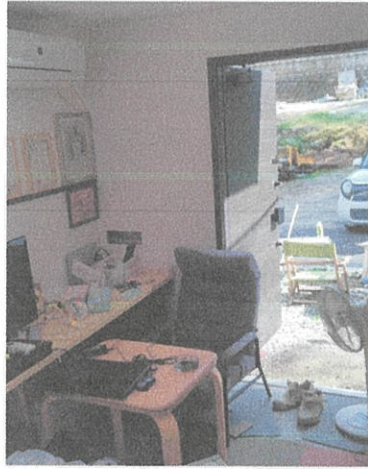

1階事務所 内部



1階事務所 西 私道側



1階倉庫 外部



中2階住宅外観

〒639-0252 奈良県香芝市穴虫3093-3

氏名: 中川 幸太郎

電話 (0745) 49-0184

携帯(080) 3852-9037

Eメールアドレス whpqq504@yahoo.co.jp

指定給水装置工事事業者に係る申請書・届出書の提出先(表紙)

水道事業者 殿

令和 5 年 10 月 10 日

申請者 氏名又は名称 ^{ナガガワ} ナガガワ
 住所 〒639-0252 奈良県香芝市穴虫3093-3
 代表者氏名 ^{ナガガワ} 中川 ^{ミチヲ} 孝太郎
 電話番号 (0745) 49-0184
 FAX番号
 メールアドレス whpqk504@yahoo.co.jp

下記のとおり、申請書・届出書を提出します。

1. 申請・届出をする書類(ひとつだけの□に✓を入れて下さい)

この「表紙」は、申請書・届出書毎に作成し、各書類の前に付けて下さい。

- ①指定給水装置工事事業者指定申請書～様式第1、別表、様式第2
- ②指定給水装置工事事業者指定事項変更届出書～様式第10
- ③指定給水装置工事事業者廃止・休止・再開届出書～様式第11
- ④給水装置工事主任技術者選任・解任届出書～様式第3

2. 申請・届出をする水道事業者(□に✓を入れてください)

申請・届出をする水道事業者数 / 者

NO.	水道事業者名	チェック	NO.	水道事業者名	チェック	NO.	水道事業者名	チェック	NO.	水道事業者名	チェック
1	奈良市 公営企業管理者		8	御所市 水道事業管理者		15	斑鳩町 水道事業管理者		22	広陵町 上下水道事業管理者	
2	大和高田市 上下水道事業管理者		9	生駒市 水道事業管理者		16	安堵町 水道事業管理者		23	河合町 水道事業管理者	
3	大和郡山市 上下水道事業 の管理者		10	香芝市 上下水道事業の管理者 の権限を行う市長	✓	17	磯城郡 水道企業団企業長		24	吉野町 水道事業管理者	
4	天理市 上下水道事業 の管理者		11	葛城市 上下水道事業管理者		18	高取町 水道事業管理者		25	大淀町 上下水道事業管理者	
5	橿原市 上下水道事業管理者 の権限を行う市長		12	宇陀市 水道事業管理者 の権限を行う市長		19	明日香村 水道事業管理者		26	下市町 水道事業管理者 の権限を行う町長	
6	桜井市 上下水道事業管理者 の権限を行う市長		13	平群町 水道事業管理者		20	上牧町 水道事業管理者				
7	五條市 水道事業管理者		14	三郷町 水道事業管理者		21	王寺町 水道事業管理者				

様式第3 (水道法施行規則第22条関係)

給水装置工事主任技術者選任・解任届出書

水道事業者 殿

令和 5 年 10 月 10 日

届出者
氏名又は名称 ナカガワ
住 所 〒639-0252 奈良県香芝市穴虫 3093-3
代表者氏名 中川 幸太郎
(0745)49-0184

水道法第25条の4の規定に基づき、次のとおり給水装置工事主任技術者の 選任 の届出
解任
をします。

給水区域で給水装置工事の事業を行う事業所の名称	ナカガワ	
上記事業所で選任・解任する給水装置工事主任技術者の氏名	給水装置工事主任技術者免状の交付番号	選任・解任の年月日
ナカガワ 中川 幸太郎	第57442号	

(備考) この用紙の大きさは、A列4番とすること。

第五七四四二号

給装具事主任技術者免状

本籍 奈良県

氏名 中川 幸太郎

昭和二十四年一月一日生

水道法(昭和五年法律第百七十七号)の
規定により給装具事主任
技術者免状を交付する。

平成十年七月八日

厚生大臣小泉純一郎

