

指定給水装置工事事業者に係る申請書・届出書の提出先(表紙)

水道事業者 殿

令和 年 月 日

申請者	フリガナ 氏名又は名称	サンエイセツビコウギョウシヨ 三栄設備工業所
	住所	大阪府堺市堺区北旅籠町西3丁2-4
	フリガナ 代表者氏名	ユキタケサトル 行武 悟
	電話番号	072-232-1877
	FAX番号	072-229-3789
	メールアドレス	saneisetubi.vukitake @zeus.eonet.ne.jp

下記のとおり、申請書・届出書を提出します。

1. 申請・届出をする書類(ひとつだけの□に✓を入れて下さい)

この「表紙」は、申請書・届出書毎に作成し、各書類の前に付けて下さい。

- ①指定給水装置工事事業者指定申請書～様式第1、別表、様式第2
- ②指定給水装置工事事業者指定事項変更届出書～様式第10
- ③指定給水装置工事事業者廃止・休止・再開届出書～様式第11
- ④給水装置工事主任技術者選任・解任届出書～様式第3

2. 申請・届出をする水道事業者(□に✓を入れてください)

申請・届出をする水道事業者数 / 者

NO.	水道事業者名	チェック	NO.	水道事業者名	チェック	NO.	水道事業者名	チェック	NO.	水道事業者名	チェック
1	奈良市 公営企業管理者		8	御所市 水道事業管理者		15	斑鳩町 水道事業管理者		22	広陵町 上下水道事業管理者	<input checked="" type="checkbox"/>
2	大和高田市 上下水道事業管理者		9	生駒市 水道事業管理者		16	安堵町 水道事業管理者		23	河合町 水道事業管理者	
3	大和郡山市 上下水道事業 の管理者		10	香芝市 上下水道事業の管理者 の権限を行う市長		17	磯城郡 水道企業団企業長		24	吉野町 水道事業管理者	
4	天理市 上下水道事業 の管理者		11	葛城市 上下水道事業管理者		18	高取町 水道事業管理者		25	大淀町 上下水道事業管理者	
5	橿原市 上下水道事業管理者 の権限を行う市長		12	宇陀市 水道事業管理者 の権限を行う市長		19	明日香村 水道事業管理者		26	下市町 水道事業管理者 の権限を行う町長	
6	桜井市 上下水道事業管理者 の権限を行う市長		13	平群町 水道事業管理者		20	上牧町 水道事業管理者				
7	五條市 水道事業管理者		14	三郷町 水道事業管理者		21	王寺町 水道事業管理者				

様式第1 (水道法施行規則第18条関係)

指定給水装置工事事業者指定申請書

水道事業者 殿

令和 年 月 日

申請者 氏名又は名称

三栄設備工業所

住 所

堺市堺区北旅籠町西3丁2番4号

代表者氏名

行 武 悟

水道法第16条の2第1項の規定による指定給水装置工事事業者の指定を受けたいので、同法第25条の2第1項の規定に基づき次のとおり申請します。

役員（業務を執行する社員、取締役又はこれらに準ずる者）の氏名	
フリガナ 氏 名	フリガナ 氏 名
事業の範囲	管工事業
機械器具の名称、性能及び数	別表のとおり

(備考) この用紙の大きさは、A列4番とすること。

当該給水区域で給水装置工事の事業を行う事業所の名称	三栄設備工業所
上記事業所の所在地	郵便番号 590-0928 住所 大阪府堺市堺区北旅籠町西3丁2-4 電話番号 072-232-1877 F AX番号 072-229-3789 メールアドレス saneisetubi.vukitake@zeus.eonet.ne.jp
上記事業所で選任されることとなる給水装置工事主任技術者の氏名	給水装置工事主任技術者免状の交付番号
行武 悟	66762

当該給水区域で給水装置工事の事業を行う事業所の名称	
上記事業所の所在地	
上記事業所で選任されることとなる給水装置工事主任技術者の氏名	給水装置工事主任技術者免状の交付番号

(備考) この用紙の大きさは、A列4番とすること。

機 械 器 具 調 書

令和 年 月 日現在

種 別	名 称	形式・性能	数量	備考
管の切断用 機械器具	て こ	大・小	各 1	
	とんかち		2	
	チ ス		1	
	はつりハンマー		1	
	パイプ切断機	R E X	1	
	金切りのこ		2	
管の加工用 機械器具	スコップ	金象印 平・剣先	各 2	
	つるはし	HIKOKI 大・小	各 1	
	ブレーカー		1	
	トーチランプ	ガ ス	2	
	巻 尺		2	
	箱 尺		2	
	やすり	平・丸	1・2	
	水準器		2	
管の接合用 機械器具	プライヤー	H I T	2	
	パイプレンチ	HIT 大・中・小	各 1	
水圧テスト ポンプ	水圧テストポンプ	手動・電動	各 1	

(注)種別の欄には「管の切断用の機械器具」、「管の加工用の機械器具」、「接合用の機械器具」、
「水圧テストポンプ」の別を記入すること。

(備考)この用紙の大きさは、A列4番とすること。

誓 約 書

指定給水装置工事事業者申請者及びその役員は、水道法第25条の3第1項第3号イからへまでのいずれにも該当しない者であることを誓約します。

令和 年 月 日

申請者

氏名又は名称

三栄設備工業所

住 所

堺市堺区北旅籠町西3丁2番4号

代表者氏名

行 武 悟

水道事業者 殿

両面に施してあります。
本書には不正防止処理を

住 民 票

大阪府	
住 所	堺市堺区北旅籠町西3丁2番4号
世帯主	省略

1	氏 名	行武 悟					
	旧氏	*****					
	性 別	男	続 柄	省略	生年月日	昭和37年 4月 4日	
	本 籍	省略			住民日	昭和37年 4月 4日	
	筆頭者	省略		個人番号	省略	住民票コード	省略
	前 住 所	平成 4年 6月28日 転居 堺市浜寺石津町西4丁2番21号 伊勢ハイツ603号					
	****	****	****	****	****	****	****

	氏 名	【以下余白】					
	旧氏						
	性 別		続 柄		生年月日		
	本 籍				住民日		
	筆頭者			個人番号		住民票コード	
	前 住 所						
	****		****		****		****

	氏 名						
	旧氏						
	性 別		続 柄		生年月日		
	本 籍				住民日		
	筆頭者			個人番号		住民票コード	
	前 住 所						
	****		****		****		****

	氏 名						
	旧氏						
	性 別		続 柄		生年月日		
	本 籍				住民日		
	筆頭者			個人番号		住民票コード	
	前 住 所						
	****		****		****		****

この写しは、住民票の原本と相違ないことを証明する。

令和 6年 1月 15日

堺市堺区長

東屋 好晴



27140202401155000000000000230501889300000294110100339267001001

本書には不正防止処理を

両面に施してあります。

第六六七六一号

給装置工事主任技術者免状

本籍 大阪府


氏名 行 武 悟

昭和三十七年四月四日生

水道法(昭和三十七年法律第百二十七号)の
規定により給装置工事主任
技術者免状を交付する。

平成十年七月二十二日

厚生大臣 小泉純一郎

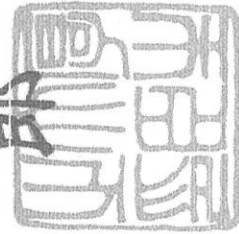


付 近 見 取 図

営業所




倉庫

営業所内平面図

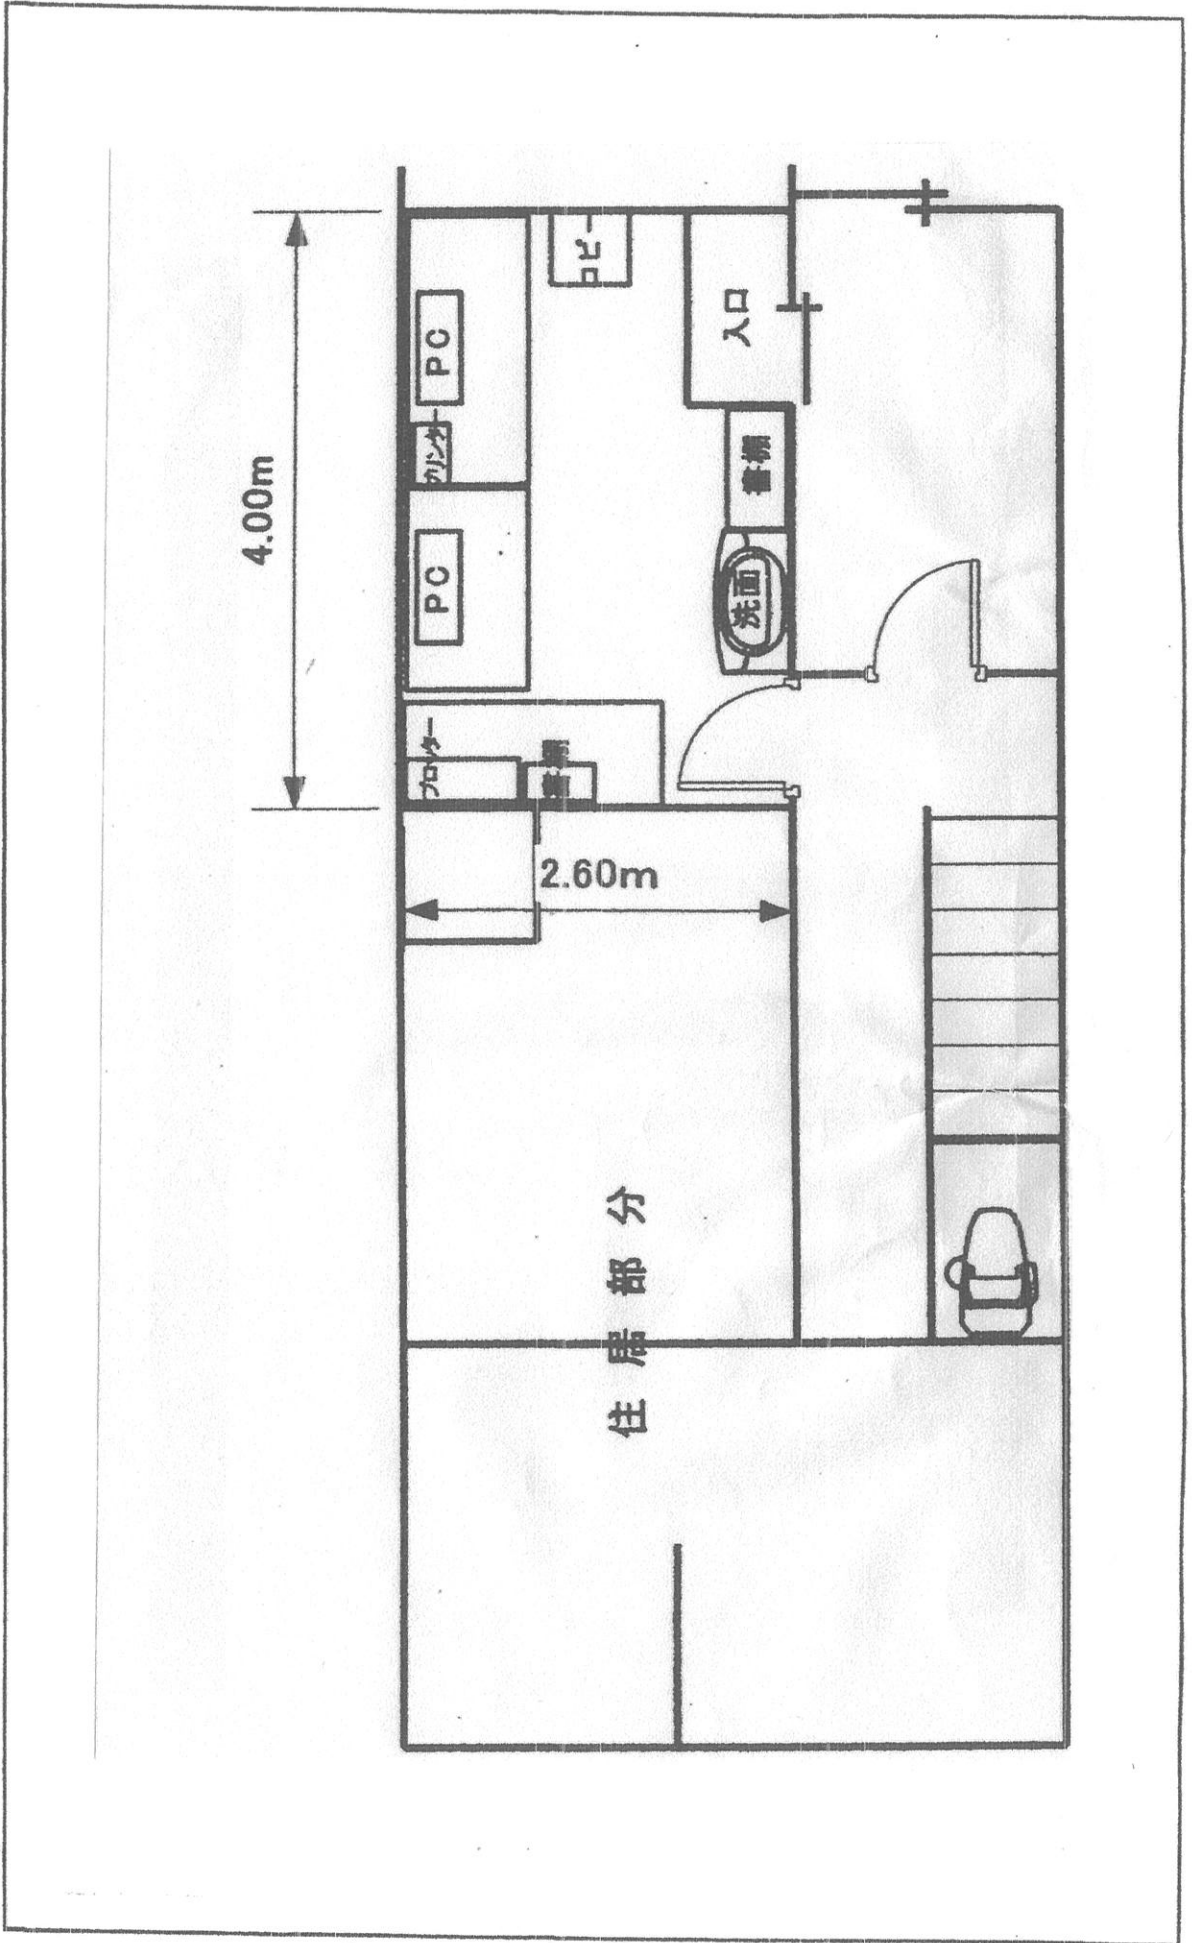

注. 縮尺100分の1を標準とし、寸法を記入する事

倉庫・資材置場平面図

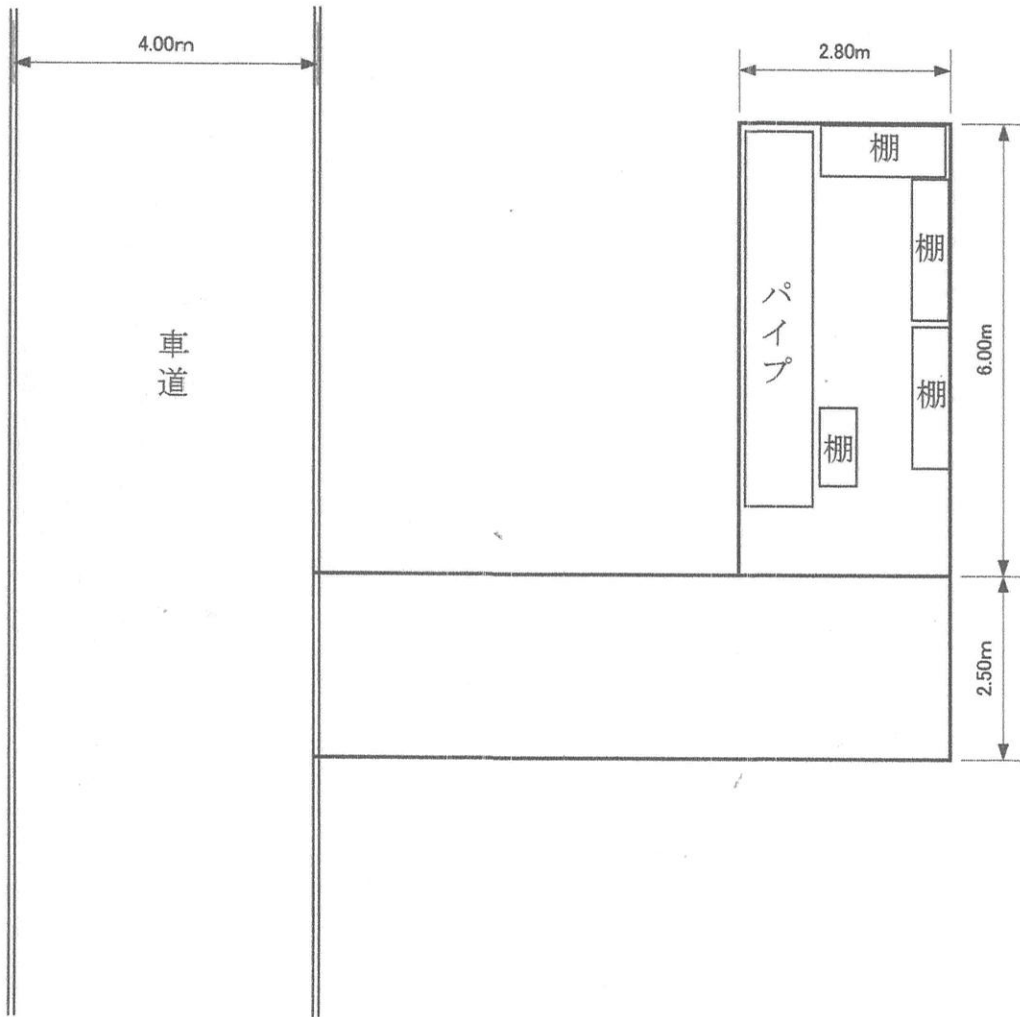



指定給水装置工事事業者に係る申請書・届出書の提出先(表紙)

水道事業者 殿

令和 年 月 日

申請者 フリガナ 氏名又は名称 サンエイセツビコウギョウシヨ 三栄設備工業所
 住所 大阪府堺市堺区北旅籠町西3丁2-4
フリガナ 代表者氏名 ユキタケサトル 行武 悟
 電話番号 072-232-1877
 FAX番号 072-229-3789
 メールアドレス saneisetubi.vukitake@zeus.eonet.ne.jp

下記のとおり、申請書・届出書を提出します。

1. 申請・届出をする書類(ひとつだけの□に✓を入れて下さい)

この「表紙」は、申請書・届出書毎に作成し、各書類の前に付けて下さい。

- ①指定給水装置工事事業者指定申請書～様式第1、別表、様式第2
- ②指定給水装置工事事業者指定事項変更届出書～様式第10
- ③指定給水装置工事事業者廃止・休止・再開届出書～様式第11
- ④給水装置工事主任技術者選任・解任届出書～様式第3

2. 申請・届出をする水道事業者(□に✓を入れてください)

申請・届出をする水道事業者数 1 者

NO.	水道事業者名	チェック	NO.	水道事業者名	チェック	NO.	水道事業者名	チェック	NO.	水道事業者名	チェック
1	奈良市 公営企業管理者		8	御所市 水道事業管理者		15	斑鳩町 水道事業管理者		22	広陵町 上下水道事業管理者	✓
2	大和高田市 上下水道事業管理者		9	生駒市 水道事業管理者		16	安堵町 水道事業管理者		23	河合町 水道事業管理者	
3	大和郡山市 上下水道事業 の管理者		10	香芝市 上下水道事業の管理者 の権限を行う市長		17	磯城郡 水道企業団企業長		24	吉野町 水道事業管理者	
4	天理市 上下水道事業 の管理者		11	葛城市 上下水道事業管理者		18	高取町 水道事業管理者		25	大淀町 上下水道事業管理者	
5	橿原市 上下水道事業管理者 の権限を行う市長		12	宇陀市 水道事業管理者 の権限を行う市長		19	明日香村 水道事業管理者		26	下市町 水道事業管理者 の権限を行う町長	
6	桜井市 上下水道事業管理者 の権限を行う市長		13	平群町 水道事業管理者		20	上牧町 水道事業管理者				
7	五條市 水道事業管理者		14	三郷町 水道事業管理者		21	王寺町 水道事業管理者				

様式第3 (水道法施行規則第22条関係)

給水装置工事主任技術者選任・解任届出書

水道事業者 殿

令和 年 月 日

届出者

氏名又は名称

三栄設備工業所

住 所

堺市堺区北旅籠町西3丁2番4号

代表者氏名

行 武 悟

水道法第25条の4の規定に基づき、次のとおり給水装置工事主任技術者の 選任 の届出
解任

をします。

給水区域で給水装置工事の事業を行う事業所の名称	三栄設備工業所	
上記事業所で選任・解任する給水装置工事主任技術者の氏名	給水装置工事主任技術者免状の交付番号	選任・解任の年月日
行 武 悟	66762	

(備考) この用紙の大きさは、A列4番とすること。

第六六七六二号

給水装置主任技術者免状

本籍 大阪府

氏名 行 武 悟

昭和三十七年四月四日生

水道法(昭和二十一年法律第百七十七号)の
規定により給水装置主任
技術者免状を交付する。

平成十年七月二十二日

厚生大臣 小泉純一郎

