

指定給水装置工事事業者に係る申請書・届出書の提出先(表紙)

水道事業者 殿

令和 5年 12月 29日

申請者 氏名又は名称 ^{フリガナ} トウキ セツポ 東輝設備
 住所 〒634-0014 橿原市石原田町 167-40
 代表者氏名 ^{フリガナ} マツイ トシハル 松井 利治
 電話番号 0744-25-3916
 FAX番号
 メールアドレス

電話番号(担当者)
0910-36510-9133
松井 克仁

下記のとおり、申請書・届出書を提出します。

1. 申請・届出をする書類(ひとつだけの□に✓を入れて下さい)

この「表紙」は、申請書・届出書毎に作成し、各書類の前に付けて下さい。

- ①指定給水装置工事事業者指定申請書～様式第1、別表、様式第2
- ②指定給水装置工事事業者指定事項変更届出書～様式第10
- ③指定給水装置工事事業者廃止・休止・再開届出書～様式第11
- ④給水装置工事主任技術者選任・解任届出書～様式第3

2. 申請・届出をする水道事業者(□に✓を入れてください)

申請・届出をする水道事業者数 2 者

NO.	水道事業者名	チェック	NO.	水道事業者名	チェック	NO.	水道事業者名	チェック	NO.	水道事業者名	チェック
1	奈良市 公営企業管理者		8	御所市 水道事業管理者		15	斑鳩町 水道事業管理者		22	広陵町 上下水道事業管理者	
2	大和高田市 上下水道事業管理者	✓	9	生駒市 水道事業管理者		16	安堵町 水道事業管理者		23	河合町 水道事業管理者	
3	大和郡山市 上下水道事業 の管理者		10	香芝市 上下水道事業の管理者 の権限を行う市長		17	磯城郡 水道企業団企業長		24	吉野町 水道事業管理者	
4	天理市 上下水道事業 の管理者		11	葛城市 上下水道事業管理者		18	高取町 水道事業管理者		25	大淀町 上下水道事業管理者	
5	橿原市 上下水道事業管理者 の権限を行う市長	✓	12	宇陀市 水道事業管理者 の権限を行う市長		19	明日香村 水道事業管理者		26	下市町 水道事業管理者 の権限を行う町長	
6	桜井市 上下水道事業管理者 の権限を行う市長		13	平群町 水道事業管理者		20	上牧町 水道事業管理者				
7	五條市 水道事業管理者		14	三郷町 水道事業管理者		21	王寺町 水道事業管理者				

様式第1 (水道法施行規則第18条関係)

指定給水装置工事事業者指定申請書

水道事業者 殿

令和 5 年 12 月 29 日

申請者 氏名又は名称 トウキ サービス 東輝設備
住 所 〒634-0014 橿原市石原田町167-40
代表者氏名 マツイ トシハル 松井 利治
電話番号 0744-25-3916

水道法第16条の2第1項の規定による指定給水装置工事事業者の指定を受けたいので、同法第25条の2第1項の規定に基づき次のとおり申請します。

役員（業務を執行する社員、取締役又はこれらに準ずる者）の氏名	
フリガナ 氏 名	フリガナ 氏 名
事業の範囲	管工事業
機械器具の名称、性能及び数	別表のとおり

(備考) この用紙の大きさは、A列4番とすること。

当該給水区域で給水装置工事の事業を行う事業所の名称	東洋設備
上記事業所の所在地	郵便番号 634-0014 住所 橿原市石原田町 167-40 電話番号 0744-25-3916 FAX番号 メールアドレス
上記事業所で選任されることとなる給水装置工事主任技術者の氏名	給水装置工事主任技術者免状の交付番号
松井 利治	第 48308 号

当該給水区域で給水装置工事の事業を行う事業所の名称	
上記事業所の所在地	
上記事業所で選任されることとなる給水装置工事主任技術者の氏名	給水装置工事主任技術者免状の交付番号

(備考) この用紙の大きさは、A列4番とすること。

別表（水道法施行規則第18条関係）

機 械 器 具 調 書

令和 5 年 12 月 19 日 現在

種 別	名 称	型式、性能	数量	備 考
管の切断用の 機械器具	・ 金切りのこ	固定式 鋸弦	3	
	・ 遠江カッター	MCC.VC34ED (13~200mm用)	2	
	・ ライトカッター	新設 L120S	1	
	・ フェンダー	MCC. CS200	1	
	・ 10インチカッター	MCC.VC-42ED (13~400mm)	2	
管の加工用の 機械器具	・ 丸鋸	300平型判丸	2	
	パイプねじ切り器	N- 40AⅢ 40AⅣ	1	
管の接合用の 機械器具	トランプ	REX ガスポンプ式	3	
	パイプレンチ	MCC 13mm~100mm	1	
	スリット		10	
水圧テストポンプ	手動式テスト	T50KP	2	
圧力調整用の 器具	インレットコンベクター	ニカサ MVC-4014	1	
	インレットカッター	ニカサ MCD-214VDX	1	

(注) 種別の欄には「管の切断用の機械器具」、「管の加工用の機械器具」、「接合用の機械器具」、「水圧テストポンプ」の別を記入すること。

(備考) この用紙の大きさは、A列4番とすること。

様式第2 (水道法施行規則第18条及び第34条関係)

誓 約 書

指定給水装置工事事業者申請者及びその役員は、水道法第25条の3第1項第3号イからへまでのいずれにも該当しない者であることを誓約します。

令和 5 年 12 月 29 日

申請者

氏名又は名称

東輝設備

住 所

榑原市石原田町 167 - 40

代表者氏名

松井 利治

水道事業者 殿

(備考) この用紙の大きさは、A列4番とすること。

第四八三〇八号

給水装置主任技術者免状

本籍 奈良県


氏名 松井利治

昭和三十四年七月三十日生

水道法(昭和三十一年法律第七十七号)の
規定により給水装置主任
技術者免状を交付する。

平成十年七月八日


厚生大臣 小泉純一郎

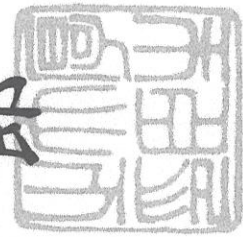


石原田町167-40



メニュー

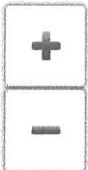

① 建築士事務所
 ② 建築士事務所
 ③ 建築士事務所
 ④ 建築士事務所
 ⑤ 建築士事務所
 ⑥ 建築士事務所
 ⑦ 建築士事務所
 ⑧ 建築士事務所
 ⑨ 建築士事務所
 ⑩ 建築士事務所

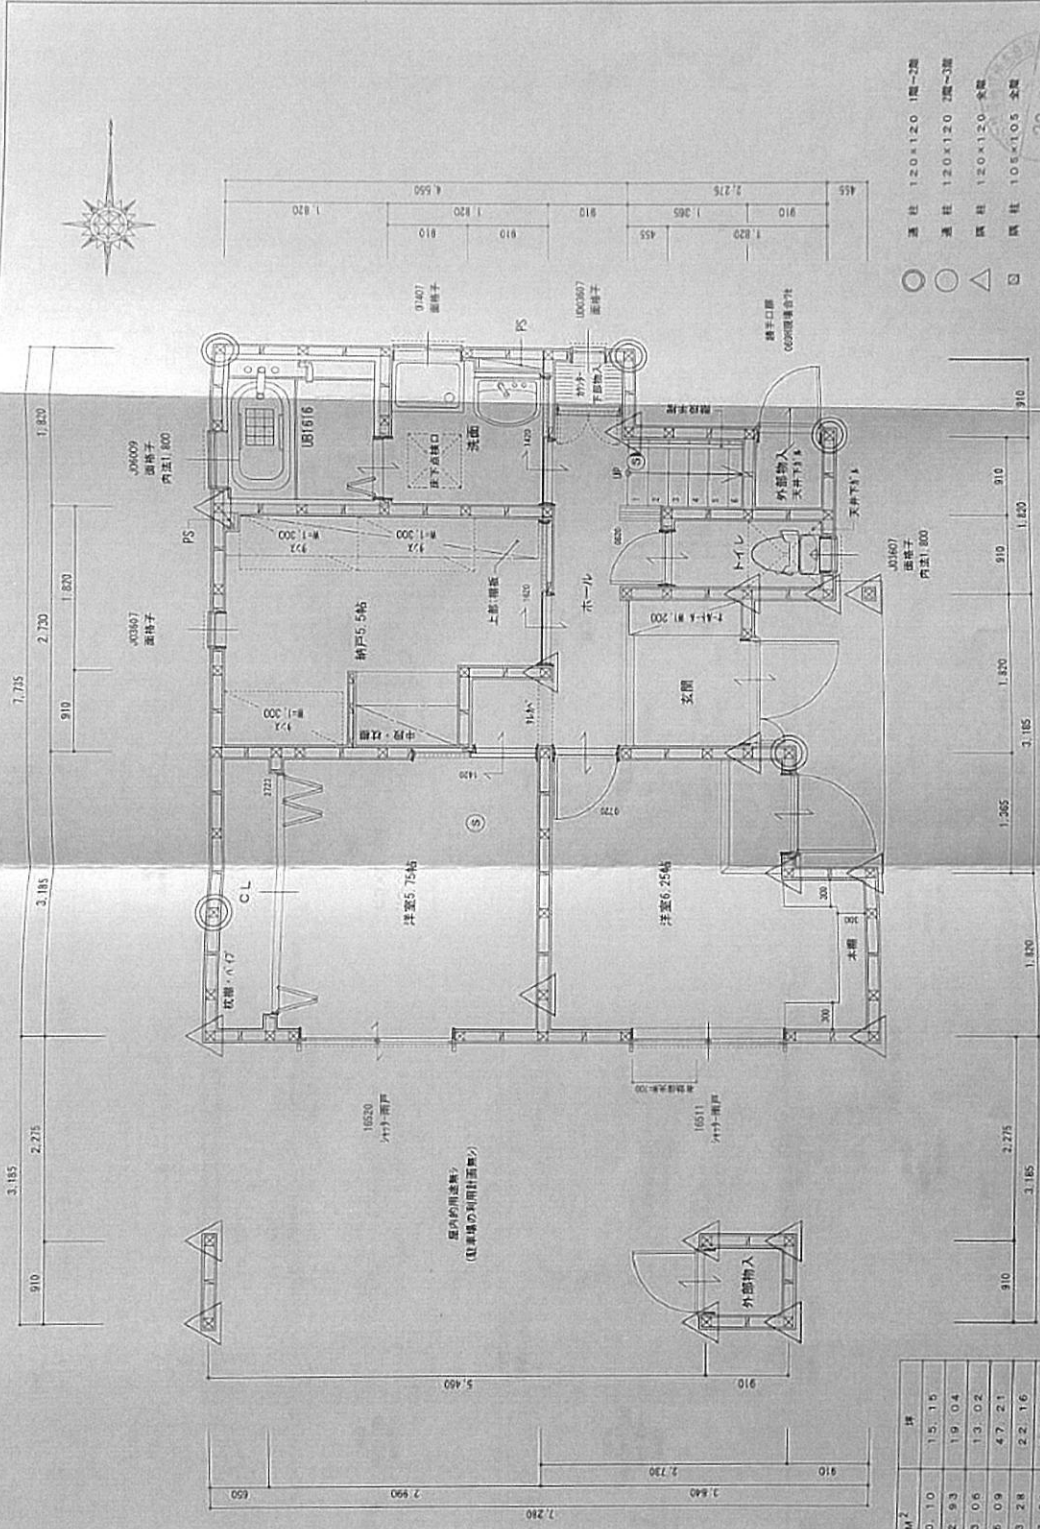

階層	床面積 (M ²)	坪
1階床面積	50.10	15.16
2階床面積	62.93	19.04
3階床面積	43.09	13.02
屋上床面積	156.09	47.21
建築面積	73.28	22.16
敷地面積	117.21	35.45

*1階建サッシ内装等は、川=2,000とする。

○ 柱 120×120 1階~2階
 ○ 柱 120×120 2階~3階
 △ 柱 120×120 本館
 □ 柱 105×105 本館
 22.9-1

※電気配線法を遵守して施工。
 ※水廻りは完成済。
 ※近辺に規定する指定建築材料の設置者は、完了後に提出。

1階平面図 S=1/50


松井株式会社 新築工事

アーケ建築設計事務所

〒634-0073 津市市津町14E-2
 TEL 0744-26-9900 FAX 0744-20-3434
 営業時間 9:00~18:00 (日) 第1713号

アーケ建築設計事務所 泉沢 幸志
 二級建築士登録 第4789号



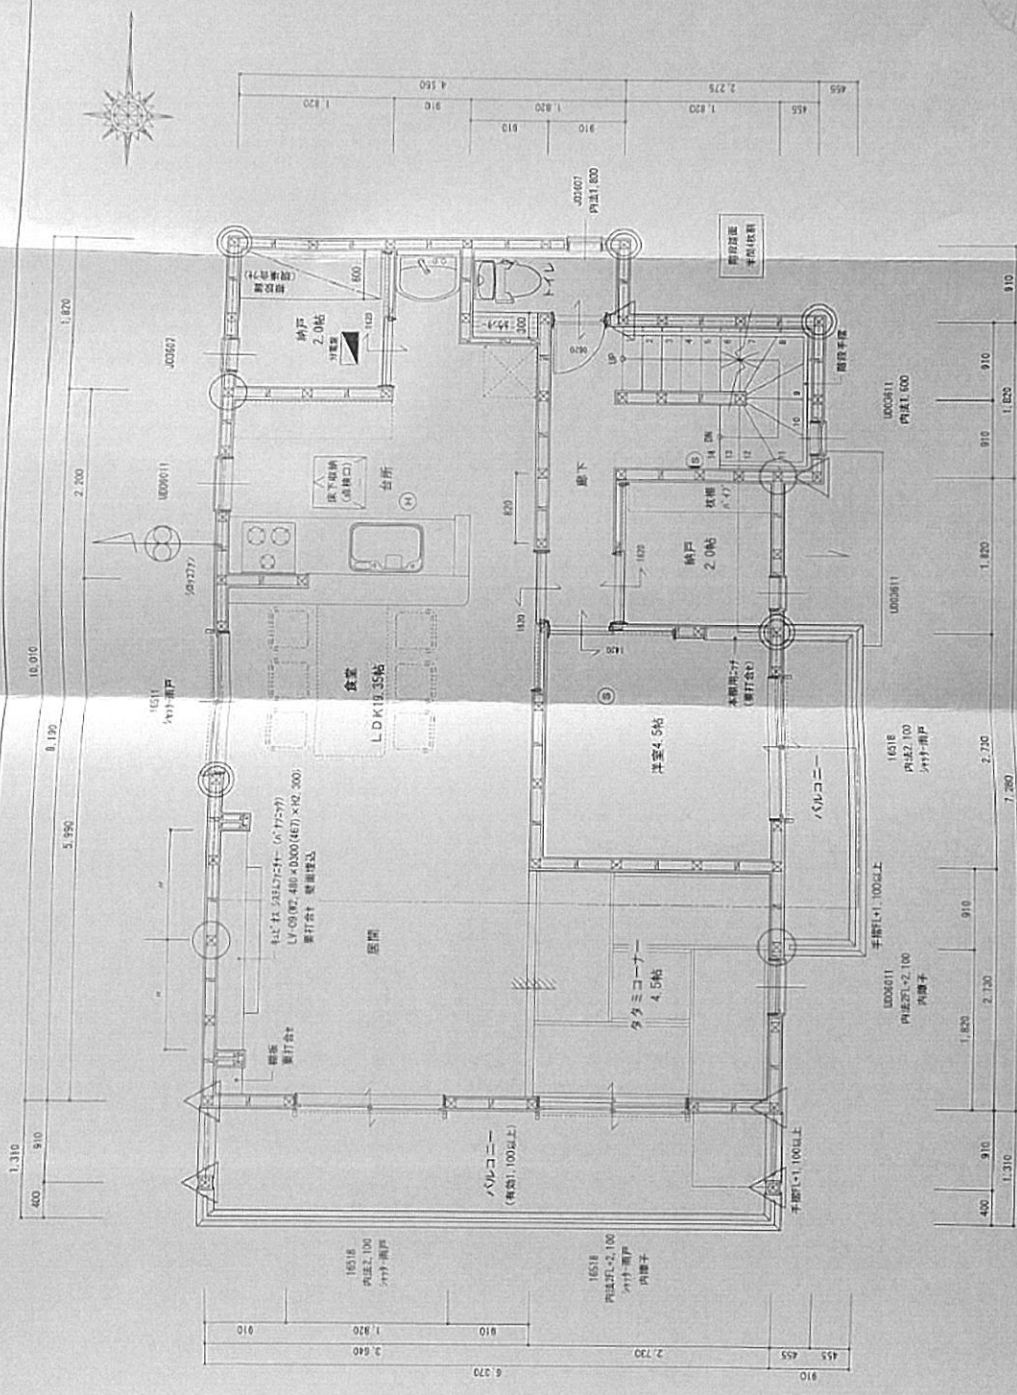

2階平面図 S=1/50

松井様邸新築工事




アーク建築設計事務所
 主宰 泉沢 幸志

〒434-0073 豊原市磯手町148-2
 TEL 0744-26-0931 FAX 0744-26-3434
 豊原駅前郵便局 2007 (C) 第 1712 号

アーク建築設計工房 泉沢 幸志
 二級建築士登録 第 4789 号



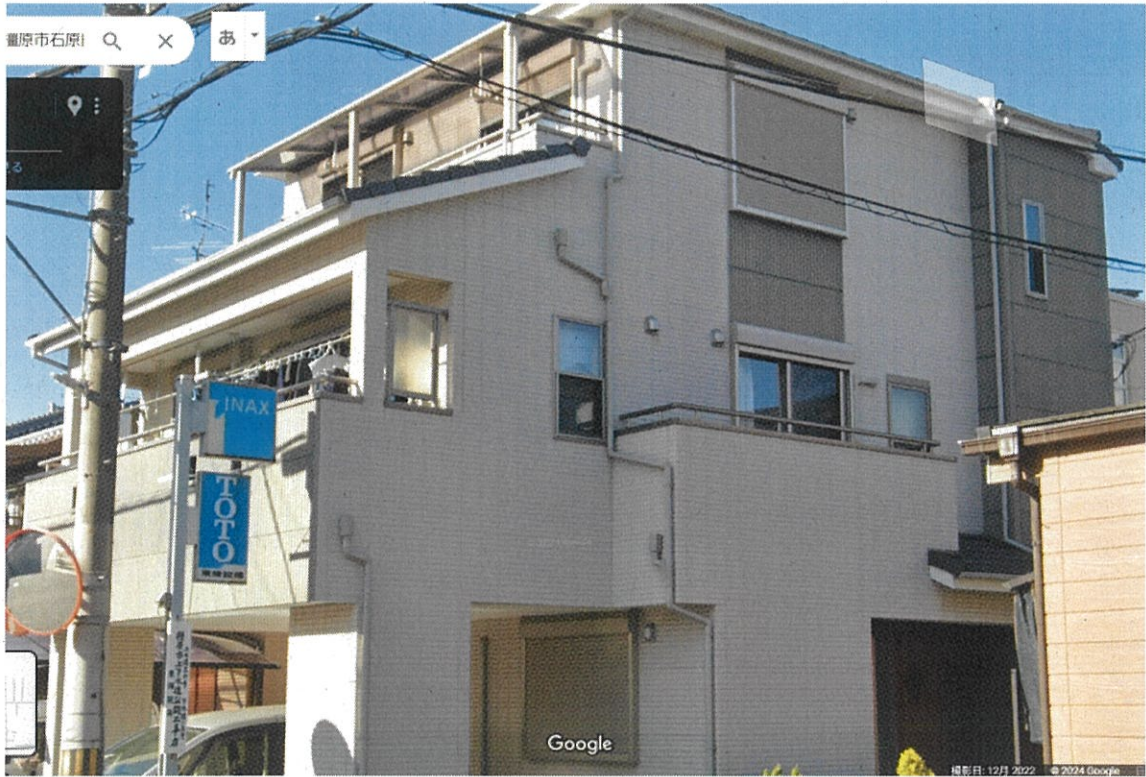

1F 洋室 (事務所) 6畳



指定給水装置工事事業者に係る申請書・届出書の提出先(表紙)

水道事業者 殿

令和 6 年 月 日

申請者 氏名又は名称 トウキ セツビ 東輝 設備
 住所 〒634-0014 奈良県橿原市石原田町167番地40
 代表者氏名 マツイ トシハル 松井 利治
 電話番号 0744-25-3916
 FAX番号 0744-22-0168
 メールアドレス touki.setsubi 0730@gmail.com

〒634-0014
 090-3670-7133

下記のとおり、申請書・届出書を提出します。

- 申請・届出をする書類(ひとつだけの□に✓を入れて下さい)
 この「表紙」は、申請書・届出書毎に作成し、各書類の前に付けて下さい。
 ①指定給水装置工事事業者指定申請書～様式第1、別表、様式第2
 ②指定給水装置工事事業者指定事項変更届出書～様式第10
 ③指定給水装置工事事業者廃止・休止・再開届出書～様式第11
 ④給水装置工事主任技術者選任・解任届出書～様式第3

2. 申請・届出をする水道事業者(□に✓を入れてください)

申請・届出をする水道事業者数 1 者

NO.	水道事業者名	チェック	NO.	水道事業者名	チェック	NO.	水道事業者名	チェック	NO.	水道事業者名	チェック
1	奈良市 公営企業管理者		8	御所市 水道事業管理者		15	斑鳩町 水道事業管理者		22	広陵町 上下水道事業管理者	
2	大和高田市 上下水道事業管理者	✓	9	生駒市 水道事業管理者		16	安堵町 水道事業管理者		23	河合町 水道事業管理者	
3	大和郡山市 上下水道事業 の管理者		10	香芝市 上下水道事業の管理者 の権限を行う市長		17	磯城郡 水道企業団企業長		24	吉野町 水道事業管理者	
4	天理市 上下水道事業 の管理者		11	葛城市 上下水道事業管理者		18	高取町 水道事業管理者		25	大淀町 上下水道事業管理者	
5	橿原市 上下水道事業管理者 の権限を行う市長	✓	12	宇陀市 水道事業管理者 の権限を行う市長		19	明日香村 水道事業管理者		26	下市町 水道事業管理者 の権限を行う町長	
6	桜井市 上下水道事業管理者 の権限を行う市長		13	平群町 水道事業管理者		20	上牧町 水道事業管理者				
7	五條市 水道事業管理者		14	三郷町 水道事業管理者		21	王寺町 水道事業管理者				

様式第3 (水道法施行規則第22条関係)

給水装置工事主任技術者選任・解任届出書

水道事業者 殿

令和 年 月 日

届出者 東輝設備
氏名又は名称 7634-0014
住 所 檜原市石原田町167番地40
代表者氏名 松井利治

水道法第25条の4の規定に基づき、次のとおり給水装置工事主任技術者の
選任 解任 の届出
をします。

給水区域で給水装置工事の事業を行う事業所の名称	トウキ セツビ 東輝設備	
上記事業所で選任・解任する給水装置工事主任技術者の氏名	給水装置工事主任技術者免状の交付番号	選任・解任の年月日
マツイ トシハレ 松井 利治	第 48308号	

(備考) この用紙の大きさは、A列4番とすること。

第四八三〇八号

給水装置主任技術者免状

本籍 奈良県

氏名 松井利治

昭和三十四年七月三十日生

水道法(昭和三十二年法律第百七号)の
規定により給水装置主任
技術者免状を交付する。

平成十年七月八日

厚生大臣小泉純一郎

