

指定給水装置工事事業者に係る申請書・届出書の提出先(表紙)

水道事業者 殿

令和 6 年 8 月 / 日

マツダケンコウ

申請者 氏名又は名称 ^{フリガナ} 松田 建工
 住所 〒573-0075 大阪府枚方市東香里3丁目38番21号
 代表者氏名 ^{フリガナ} マツダ アシオ 松田 矢津雄
 電話番号 072-395-0495
 FAX番号 072-852-7301
 メールアドレス yatsu.o@outlook.jp

下記のとおり、申請書・届出書を提出します。

1. 申請・届出をする書類(ひとつだけの□に✓を入れて下さい)

この「表紙」は、申請書・届出書毎に作成し、各書類の前に付けて下さい。

- ①指定給水装置工事事業者指定申請書～様式第1、別表、様式第2
- ②指定給水装置工事事業者指定事項変更届出書～様式第10
- ③指定給水装置工事事業者廃止・休止・再開届出書～様式第11
- ④給水装置工事主任技術者選任・解任届出書～様式第3

2. 申請・届出をする水道事業者(□に✓を入れてください)

申請・届出をする水道事業者数 1 者

NO.	水道事業者名	チェック	NO.	水道事業者名	チェック	NO.	水道事業者名	チェック	NO.	水道事業者名	チェック
1	奈良市 公営企業管理者		8	御所市 水道事業管理者	✓	15	斑鳩町 水道事業管理者		22	広陵町 上下水道事業管理者	
2	大和高田市 上下水道事業管理者		9	生駒市 水道事業管理者		16	安堵町 水道事業管理者		23	河合町 水道事業管理者	
3	大和郡山市 上下水道事業 の管理者		10	香芝市 上下水道事業の管理者 の権限を行う市長		17	磯城郡 水道企業団企業長		24	吉野町 水道事業管理者	
4	天理市 上下水道事業 の管理者		11	葛城市 上下水道事業管理者		18	高取町 水道事業管理者		25	大淀町 上下水道事業管理者	
5	橿原市 上下水道事業管理者 の権限を行う市長		12	宇陀市 水道事業管理者 の権限を行う市長		19	明日香村 水道事業管理者		26	下市町 水道事業管理者 の権限を行う町長	
6	桜井市 上下水道事業管理者 の権限を行う市長		13	平群町 水道事業管理者		20	上牧町 水道事業管理者				
7	五條市 水道事業管理者		14	三郷町 水道事業管理者		21	王寺町 水道事業管理者				

指定給水装置工事事業者指定申請書

水道事業者 殿

令和 6年 8月 1日

申請者 氏名又は名称 松 田 建 工

住 所 〒573-0075 大阪府枚方市東香里3丁目38番21号

代表者氏名 松田 矢津雄 TEL072-395-0495 携帯90-4563-7433

水道法第16条の2第1項の規定による指定給水装置工事事業者の指定を受けたいので、同法第25条の2第1項の規定に基づき次のとおり申請します。

役員（業務を執行する社員、取締役又はこれらに準ずる者）の氏名	
フリガナ 氏 名	フリガナ 氏 名
事業の範囲	給水装置業
機械器具の名称、性能及び数	別表のとおり

(備考) この用紙の大きさは、A列4番とすること。

当該給水区域で給水装置工事の事業を行う事業所の名称	松田建工
上記事業所の所在地	郵便番号 573-0075 住所 大阪府枚方市東香里3丁目38番21号 電話番号 072-395-0495 F AX番号 072-852-7301 メールアドレス yatsu_o@outlook.jp,
上記事業所で選任されることとなる給水装置工事主任技術者の氏名	給水装置工事主任技術者免状の交付番号
青松 龍一 (沈 龍一)	第312684号

当該給水区域で給水装置工事の事業を行う事業所の名称	
上記事業所の所在地	
上記事業所で選任されることとなる給水装置工事主任技術者の氏名	給水装置工事主任技術者免状の交付番号

(備考) この用紙の大きさは、A列4番とすること。

機 械 器 具 調 書

令和 6年 8月 1日 現在

種 別	名 称	形式、性能	数 量	備 考
管の切断用 の機械器具	塩ビカッター	Φ13～Φ30	2	
	塩ビカッター	Φ13～Φ50	2	
	パイプカッター	RB-80-CV	3	
	金切りのこ	固定式	2	
管の加工用 の機械器具	パイプねじ切り器	N-100A	2	
	やすり	300平型半丸型	2	
	パイプベンダー		1	
接 合 用 の機械器具	トーチランプ	ガスボンベ式	2	
	パイプレンチ	13～100mm	2	
	ラチェットレンチ	29×24	3	
	スパナ		3	
	プライヤー		3	
水圧テストポンプ	手動テスター	10K	2	

(注) 種別の欄には「管の切断用の機械器具」、「管の加工用の機械器具」、「接合用の機械器具」、「水圧テストポンプ」の別に記入すること。

様式第2（水道法施行規則第18条及び第34条関係）

誓 約 書

指定給水装置工事事業者申請者及びその役員は、水道法第25条の3第1項第3号イからへまでのいずれにも該当しない者であることを誓約します。

令和 6年 8月 1日

申請者

氏名又は名称 松田建工

住 所 大阪府枚方市東香里3丁目38番21号

代表者氏名 松田 矢津雄

水道事業者 殿

（備考）この用紙の大きさは、A列4番とすること。

大阪府枚方市

住民票



世帯主	※※※※※※※※ 記載省略 ※※※※※※※※		
住所	東香里3丁目38番21号		

氏名	松田 矢津雄		**
生年月日	昭和34年 8月17日	性別 男 続柄 ※※ 記載省略 ※※	住民となった日 昭和56年 8月22日
本籍	※※※※※※※※ 記載省略 ※※※※※※※※		
筆頭者	※※※※※※※※ 記載省略 ※※※※※※※※		
*****	*****		
*****	*****		
前住所	平成 9年 4月16日		
備考欄	※※※※※※※※ 記載省略 ※※※※※※※※		住民票コード ※※ 記載省略 ※※ 個人番号 ※※ 記載省略 ※※

氏名	以下余白		**
生年月日		性別 続柄	住民となった日
本籍			
筆頭者	*****		
*****	*****		
前住所			
備考欄			住民票コード 個人番号

氏名			**
生年月日		性別 続柄	住民となった日
本籍			
筆頭者	*****		
*****	*****		
前住所			
備考欄			住民票コード 個人番号

氏名			**
生年月日		性別 続柄	住民となった日
本籍			
筆頭者	*****		
*****	*****		
前住所			
備考欄			住民票コード 個人番号

0020240726-0010081064-0001 KOUR-01-C1

この写しは、住民票の原本と相違ないことを証明する。

令和 6年 7月26日

大阪府枚方市長

伏見 隆



この写しは、住民票の原本と相違ないことを証明する。

第三二二六八四号

給水装置主任技術者免状

本籍 韓 国


氏名 沈 龍 一
(青松 龍一)

昭和五十五年三月十七日生

水道法(昭和二十九年法律第百七十七号)の
規定により給水装置主任
技術者免状を交付する。

令和四年二月二日

厚生労働大臣 後藤 茂

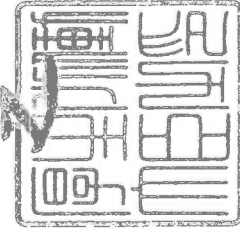




3 - (3) 営業所の平面図 (各階ごとに、間取り・寸法を記入すること。)

(縮尺 : 1/100)

1F 車庫 3F 住居

2F 北側事務所

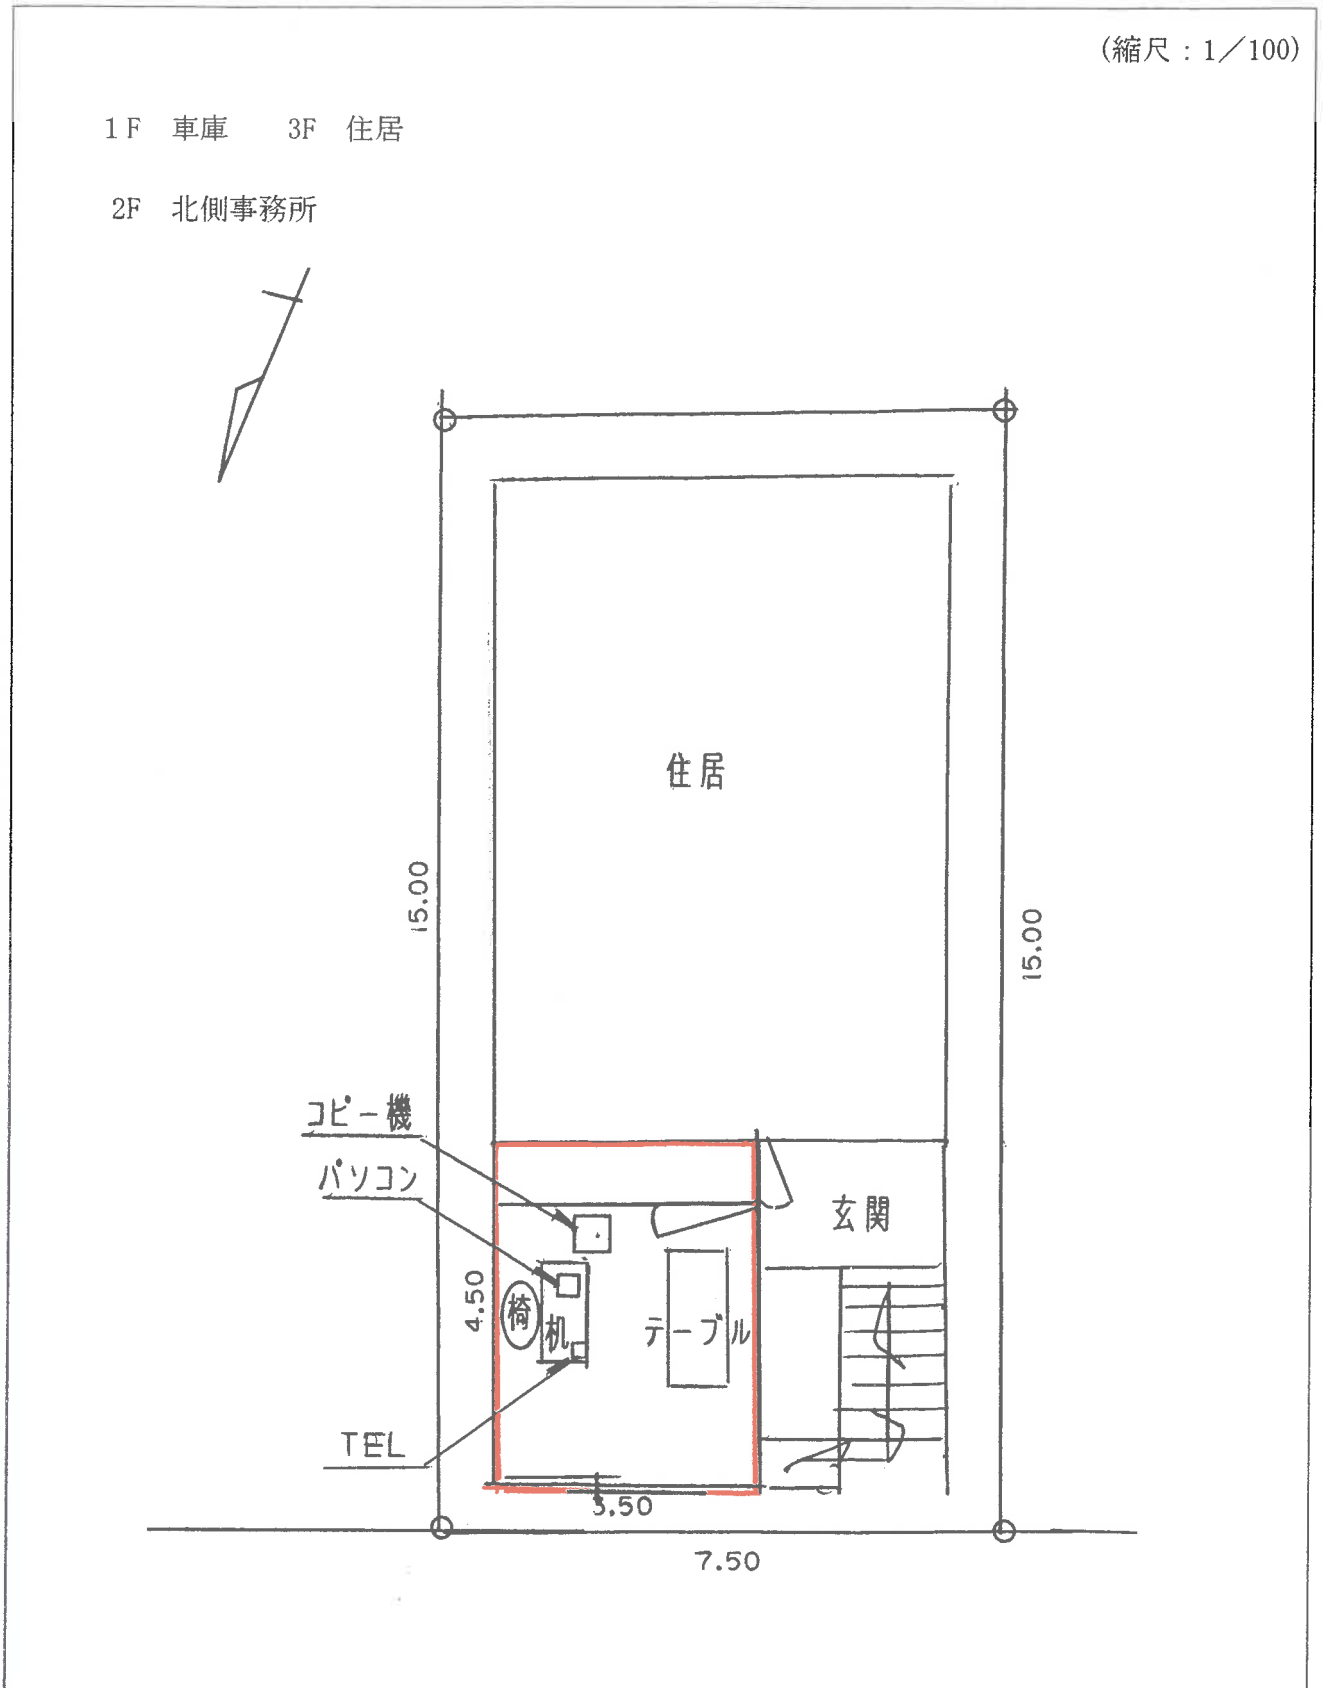



工種:

測点:

外観



工種:

測点:



工種:

測点:



工種:

測点:

事務所内

工種:

測点:

余白

工種:

測点:

余白

指定給水装置工事事業者に係る申請書・届出書の提出先(表紙)

水道事業者 殿

令和 6 年 8 月 / 日

マツダケンコウ

申請者 氏名又は名称 松田 建工
 住所 〒573-0075
 大阪府枚方市東香里3丁目38番21号
 代表者氏名 マツダ 矢津雄
 電話番号 072-395-0495
 FAX番号 072-852-7301
 メールアドレス yatsu_o@outlook.jp

下記のとおり、申請書・届出書を提出します。

1. 申請・届出をする書類(ひとつだけの□に✓を入れて下さい)

この「表紙」は、申請書・届出書毎に作成し、各書類の前に付けて下さい。

- ①指定給水装置工事事業者指定申請書～様式第1、別表、様式第2
 ②指定給水装置工事事業者指定事項変更届出書～様式第10
 ③指定給水装置工事事業者廃止・休止・再開届出書～様式第11
 ④給水装置工事主任技術者選任・解任届出書～様式第3

2. 申請・届出をする水道事業者(□に✓を入れてください)

申請・届出をする水道事業者数 1 者

NO.	水道事業者名	チェック	NO.	水道事業者名	チェック	NO.	水道事業者名	チェック	NO.	水道事業者名	チェック
1	奈良市 公営企業管理者		8	御所市 水道事業管理者	✓	15	斑鳩町 水道事業管理者		22	広陵町 上下水道事業管理者	
2	大和高田市 上下水道事業管理者		9	生駒市 水道事業管理者		16	安堵町 水道事業管理者		23	河合町 水道事業管理者	
3	大和郡山市 上下水道事業 の管理者		10	香芝市 上下水道事業の管理者 の権限を行う市長		17	磯城郡 水道企業団企業長		24	吉野町 水道事業管理者	
4	天理市 上下水道事業 の管理者		11	葛城市 上下水道事業管理者		18	高取町 水道事業管理者		25	大淀町 上下水道事業管理者	
5	橿原市 上下水道事業管理者 の権限を行う市長		12	宇陀市 水道事業管理者 の権限を行う市長		19	明日香村 水道事業管理者		26	下市町 水道事業管理者 の権限を行う町長	
6	桜井市 上下水道事業管理者 の権限を行う市長		13	平群町 水道事業管理者		20	上牧町 水道事業管理者				
7	五條市 水道事業管理者		14	三郷町 水道事業管理者		21	王寺町 水道事業管理者				

様式第3 (水道法施行規則第22条関係)

給水装置工事主任技術者選任・解任届出書

水道事業者 殿

令和 年 月 日

届出者

氏名又は名称 松田建工

住 所 大阪府枚方市東香里3丁目38番21号

代表者氏名 松田 矢津雄

水道法第25条の4の規定に基づき、次のとおり給水装置工事主任技術者の

選任

の届出

解任

をします。

給水区域で給水装置工事の事業を行う事業所の名称	松田建工	
上記事業所で選任・解任する給水装置工事主任技術者の氏名	給水装置工事主任技術者免状の交付番号	選任 解任の年月日
アオマツ リョウイ テン リョウイ 青松 龍一 (沈 龍一)	第312684号	令和 年 月 日

(備考) この用紙の大きさは、A列4番とすること。

第三二二六八四号

給装置工事主任技術者免状

本籍 韓 国

氏名 沈 龍 一
(青松 龍一)

昭和五十五年三月十七日生

水道法昭和二十九年法律第七十七号の
規定により給水装置工事主任
技術者免状を交付する。

令和四年二月二日

厚生労働大臣 後藤 茂

