

指定給水装置工事事業者に係る申請書・届出書の提出先(表紙)

水道事業者 殿

令和 年 月 日

申請者 フリガナ名 株式会社岸本設備  
 氏名又は名称 カシモトセツビ  
 住所 京都府相楽郡精華町大字山田小字下川原19番地5  
 代表者氏名 フリガナ名 代表取締役 岸本新治  
 電話番号 0774-95-0246  
 FAX番号 0774-95-0256  
 メールアドレス kishimoto.setsubi@kcn.jp  
 担当: 岸本 090-1075-1194

下記のとおり、申請書・届出書を提出します。

1. 申請・届出をする書類(ひとつだけの□に✓を入れて下さい)

この「表紙」は、申請書・届出書毎に作成し、各書類の前に付けて下さい。

- ①指定給水装置工事事業者指定申請書～様式第1、別表、様式第2
- ②指定給水装置工事事業者指定事項変更届出書～様式第10
- ③指定給水装置工事事業者廃止・休止・再開届出書～様式第11
- ④給水装置工事主任技術者選任・解任届出書～様式第3

2. 申請・届出をする水道事業者(□に✓を入れてください)

申請・届出をする水道事業者数 8 者

NO.	水道事業者名	チェック	NO.	水道事業者名	チェック	NO.	水道事業者名	チェック	NO.	水道事業者名	チェック
1	奈良市 公営企業管理者	✓	8	御所市 水道事業管理者		15	斑鳩町 水道事業管理者		22	広陵町 上下水道事業管理者	✓
2	大和高田市 上下水道事業管理者		9	生駒市 水道事業管理者	✓	16	安堵町 水道事業管理者		23	河合町 水道事業管理者	✓
3	大和郡山市 上下水道事業 の管理者	✓	10	香芝市 上下水道事業の管理者 の権限を行う市長		17	磯城郡 水道企業団企業長	✓	24	吉野町 水道事業管理者	
4	天理市 上下水道事業 の管理者	✓	11	葛城市 上下水道事業管理者		18	高取町 水道事業管理者		25	大淀町 上下水道事業管理者	
5	橿原市 上下水道事業管理者 の権限を行う市長	✓	12	宇陀市 水道事業管理者 の権限を行う市長		19	明日香村 水道事業管理者		26	下市町 水道事業管理者 の権限を行う町長	
6	桜井市 上下水道事業管理者 の権限を行う市長		13	平群町 水道事業管理者		20	上牧町 水道事業管理者				
7	五條市 水道事業管理者		14	三郷町 水道事業管理者		21	王寺町 水道事業管理者				

指定給水装置工事事業者指定事項変更届出書

水道事業者 殿

令和 年 月 日

届出者

氏名又は名称 株式会社岸本設備  
 住 所 京都府相楽郡精華町大字山田小字下川原19番地5  
 代表者氏名 代表取締役 岸本新治


水道法第25条の7の規定に基づき、次のとおり変更の届出をします。

フリガナ 氏名又は名称	カブシキガイシャキシモトセツビ 株式会社岸本設備		
住 所	〒619-0231 京都府相楽郡精華町大字山田小字下川原19番地5		
フリガナ 代表者の氏名	ダイヒョウトリシマリヤク キシモトシンジ 代表取締役 岸本新治		
変更に係る事項	変 更 前	変 更 後	変 更 年 月 日
事業所の住所	奈良県磯城郡川西町 大字梅戸348番地の2	京都府相楽郡精華町 大字山田小字下川原 19番地5	令和7年3月6日
電話番号	0745-44-4447	0774-95-0246	令和7年3月6日
FAX番号	0745-44-2090	0774-95-0256	令和7年3月6日

（備考）この用紙の大きさは、A列4番とすること。





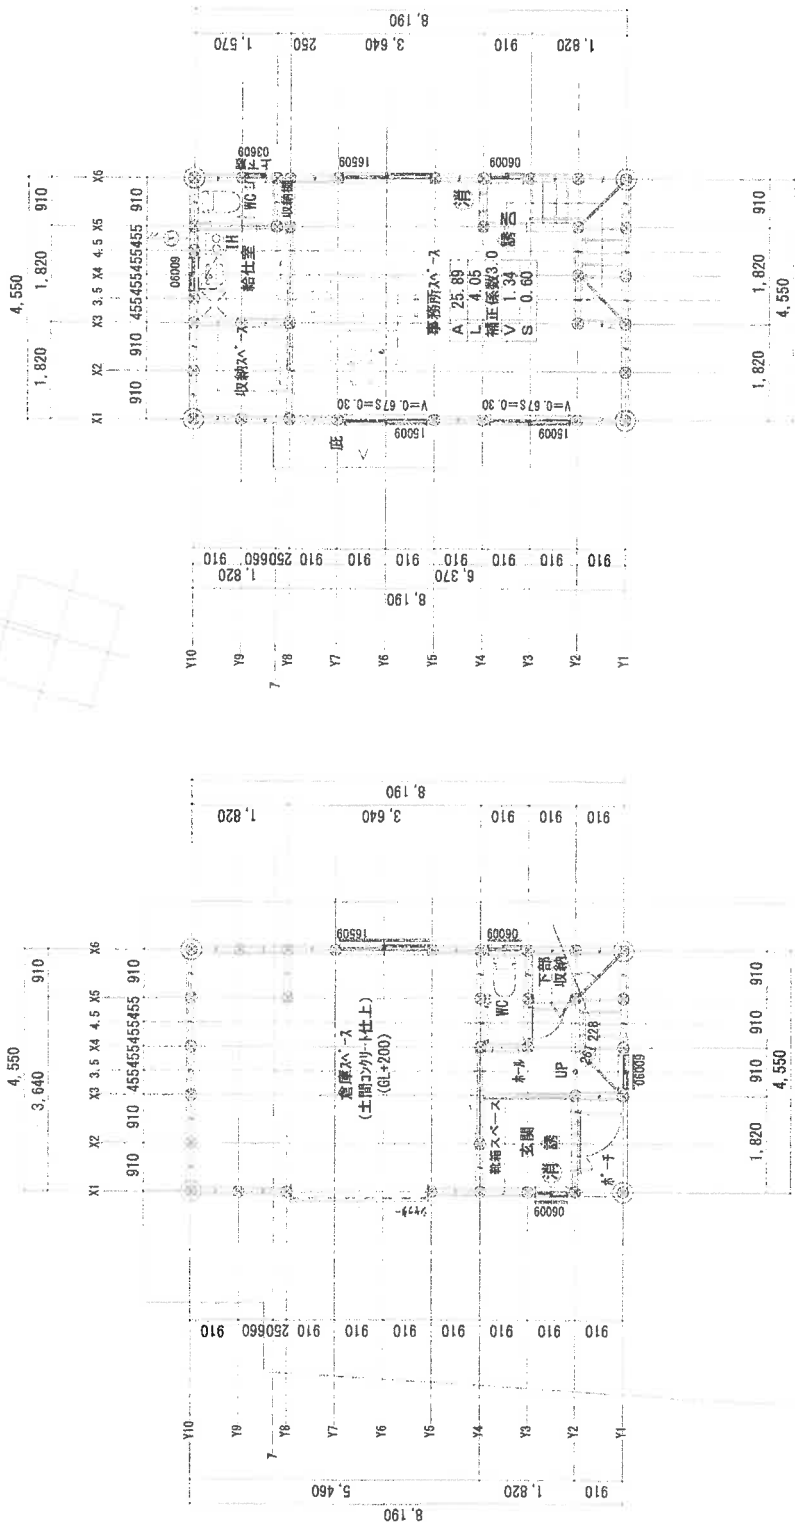

1階の有無窓階判定は無窓階判定とする

1階平面図 S=1/100

2階の有無窓階判定は無窓階判定とする

2階平面図 S=1/100

都市計画法他	用途地域	面積表	階段	凡例
第二住居地域	60%	敷地面積 129.19㎡	木製	通し柱
建築容積率	200%	建築面積 37.26㎡	手摺・H=750、壁面より100mm以内設置	管柱
防火地域		延床面積 72.86㎡	有効巾 750	換気口φ150
その他	法22条地域	1階床面積 35.60㎡	蹴上 210	各20条の1、2項の構造とする
		2階床面積 37.26㎡	蹴上 210	

消火器ヲ示ス

誘導灯

建築面積・2階床面積 4.55×8.19=37.26㎡  
 1 F床面積 4.55×7.28+2.73×0.91=35.60㎡  
 延床面積 35.60+37.26=72.86㎡







株式会社岸本設備

No:04

2階 事務所




株式会社岸本設備

No:05

1階 倉庫前




株式会社岸本設備

No:06

1階 パイプ置き場

